


Úroveň MPLS

Úroveň L3/L2

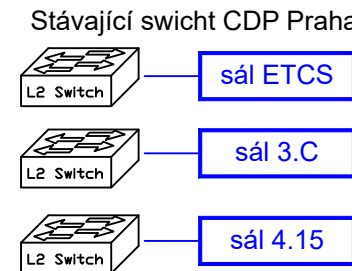



Legenda barev:

- Červená-zařizení dodávané v tomto PS
- Modrá-zařizení dodávané v jiném PS této stavby
- Zelená-zařizení dodávané v jiné stavbě
- Černá- Stávající zařízení

Kamery

- Stávající zařízení a propojení
- Červená-zařizení obsažená v PS 29-02-13 Plzeň - Chotěšov, přenosové zařízení
- Modrá-zařizení obsažená v ostatních PS
- Dálkový optický kabel
- Místní optický kabel
- Jiná stavba

GSM-R

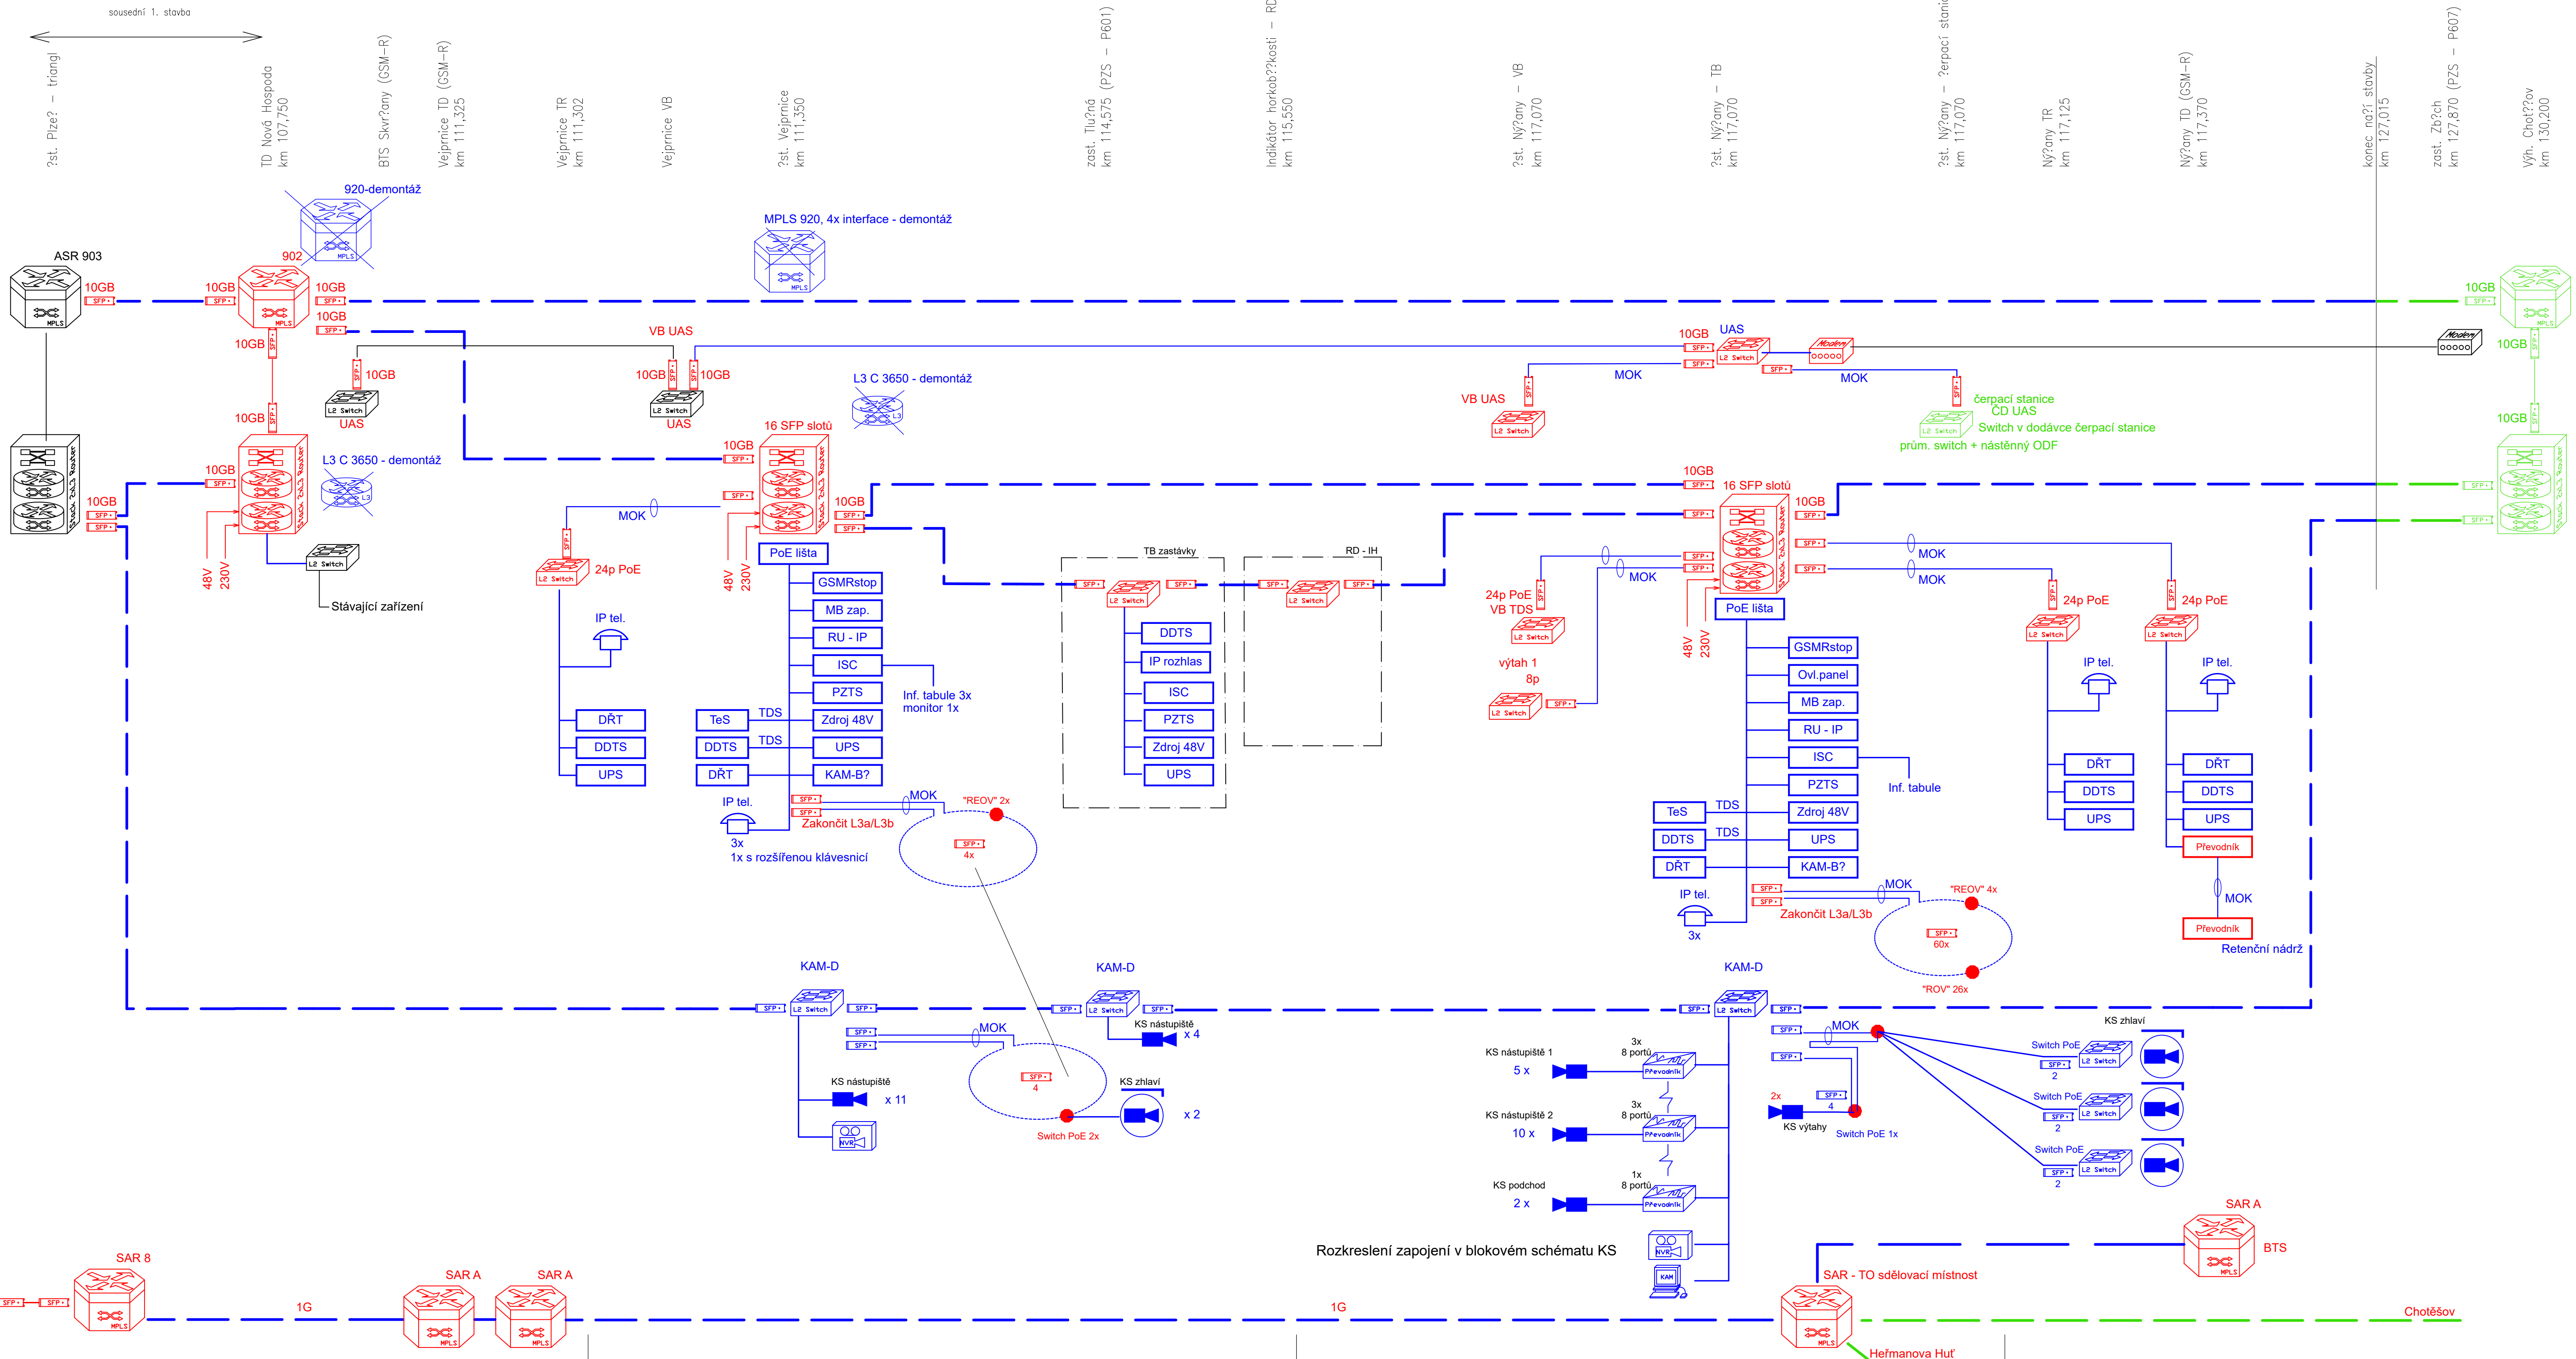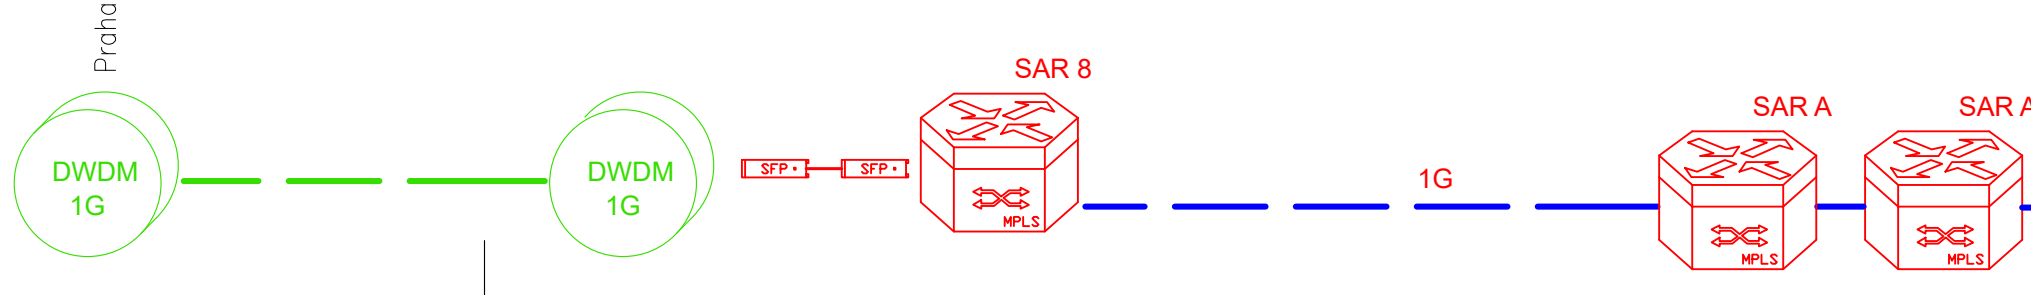

Spolufinancováno Evropskou unií

Jiná ověření: Paré:

Orientační schéma: Razítko oprávněné osoby:

Podpis: Datum:

Revize: 000 Datum: 30.6.2024 Popis: Definitivní předání PDPS se zpracovanými připomínkami Kontroloval: Bc. Jaroslav Machaň

Stavebník/Investor: **SPRÁVA ŽELEZNIC, státní organizace**

Adresa: Dlážděná 1003/7, 110 00 Praha 7

Zástupce investora: Stavební správa západ

Adresa: Ke Štvanici 656/3, 186 00 Praha 8

Kontakt: e-mail: SSZsek@spravazeleznic.cz

Zhotovitel díla: **METROPROJEKT Praha a.s.**

Adresa: Argentinská 1621/36, 170 00 Praha 7

Kontakt: tel.: +420 296 154 105

Zhotovitel objektu: **Signal Projekt s.r.o.**

Adresa: Vídeňská 55, 639 00 Brno

Kontakt: tel.: +420 515 917 689

Vedoucí týmu: Ing. Jiří Úlehla Výkonový HIP: Ing. Václav Křivánek Specialista: Ing. Pavel Gajdecka

Název stavby/akce: **MODERNIZACE TRATI PLZEŇ - DOMAŽLICE - ST. HRANICE SRN, 2. STAVBA ÚSEK PLZEŇ (MIMO) - NÝRANY - CHOTĚŠOV (MIMO)**

Název části: Sdílovací zařízení Kabelizace (místní, dálková) vč. přenosových systémů

Název objektu/díle části: **Plzeň - Chotěšov, přenosové zařízení**

Název přílohy: **Blokové schéma přenosového systému**

Název díle části přílohy: **2. 001**

Odpovědný projektant: Bc. Jaroslav Machaň Zpracovatel přílohy: Bc. Jakub Kalina Měřítko: 6 x A4

Kraj: Plzeňský kraj Katastrální území: viz. textová část

Formát: TU/DU: 0311/02 + 0301/04, C1, 06, D1, 08, E1

Stupeň dokumentace: **PDPS**

Smluvní datum zpracování: **30.6.2024**

Revize: 01, 02, 100

SKARTOVACÍ ZNAK: V26/2045