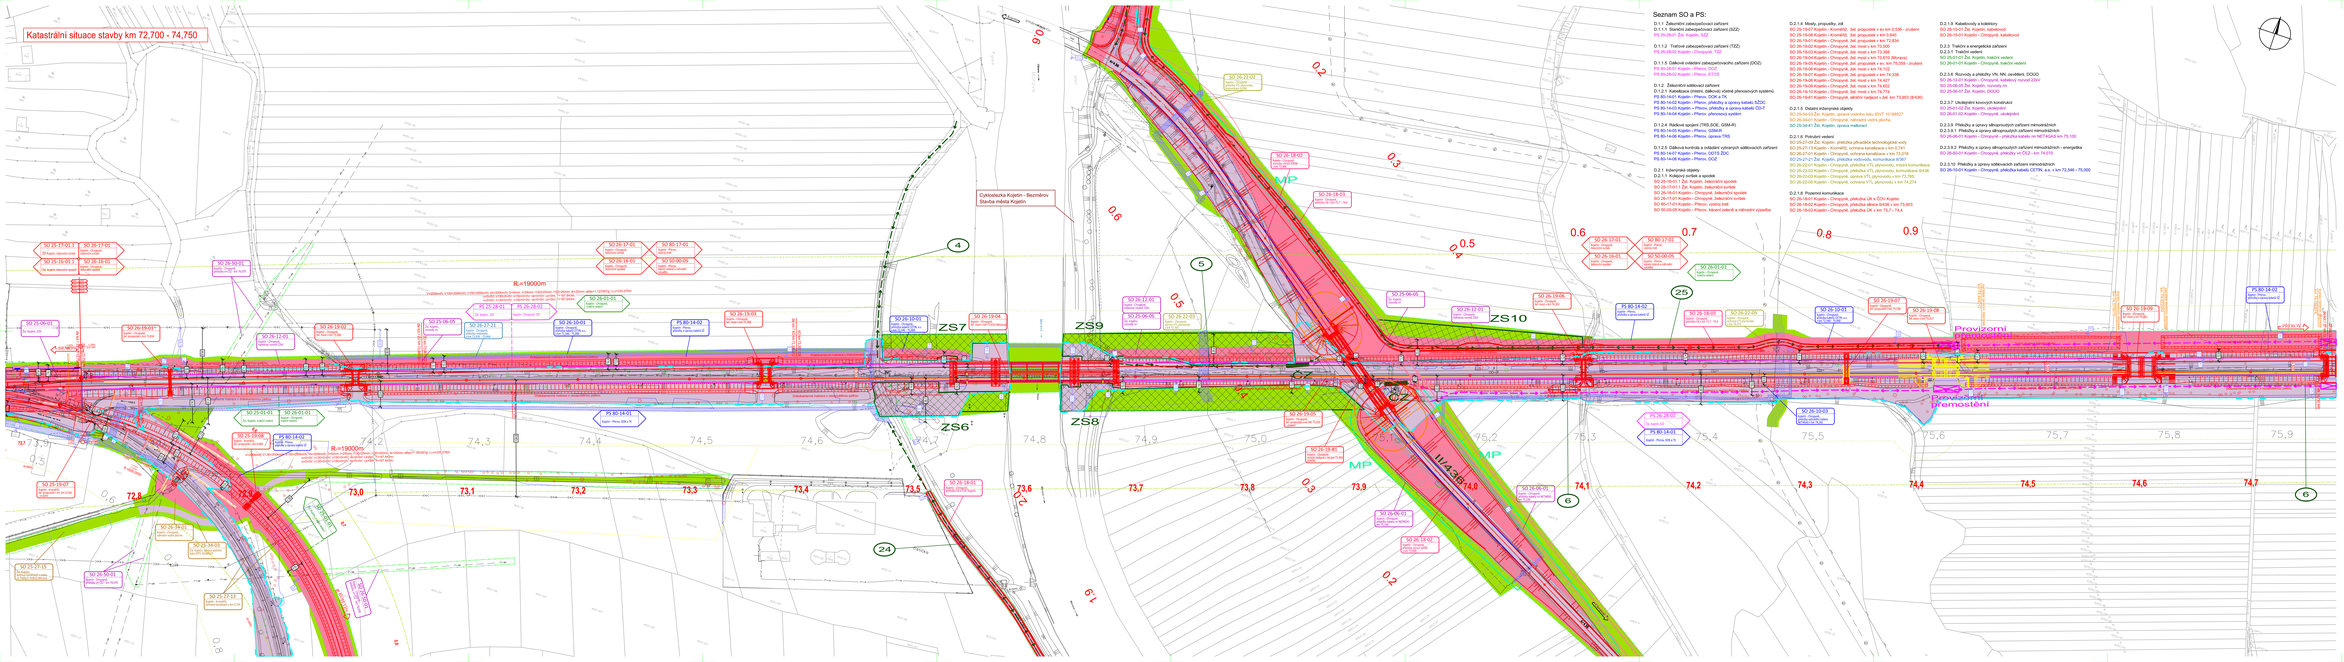
Katastrální situace stavby km 72,700 - 74,750
R=19000m
R=19000m
ZS7
ZS8
ZS9
ZS10
Cyklistická Kojetín - Bezměrov
Stavba města Kojetín
Provizorní
komunikace
Seznam SO a PS:
D.1.1 Železniční zabezpečovací zařízení
D.1.1.1 Staniční zabezpečovací zařízení (SZZ):
PS 80-04-01 Kojetín - SZZ
D.1.1.2 Traťové zabezpečovací zařízení (TZZ):
PS 80-05-02 Kojetín - Chropyně - TZZ
D.1.1.3 Dálkové ovládání zabezpečovacího zařízení (DOZ):
PS 80-06-01 Kojetín - Přerov - DOZ
PS 80-09-02 Kojetín - Přerov - ETCS
D.1.2 Železniční sdělovací zařízení
PS 80-13-01 Kojetín - Přerov - sdělovací zařízení, přenosových systémů
PS 80-14-01 Kojetín - Přerov, DOK a ČN
PS 80-14-02 Kojetín - Přerov, přeložky a úpravy kabelů SZDC
PS 80-14-03 Kojetín - Přerov, přeložky a úpravy kabelů ČD-T
PS 80-14-04 Kojetín - Přerov, přenosový systém
D.1.2.4 Rádiové sítě GSM-R, GSM-R
PS 80-16-01 Kojetín - Přerov, GSM-R
PS 80-16-02 Kojetín - Přerov, úprava TRS
D.1.2.5 Dálková kontrola a ovládání vybraných sdělovacích zařízení
PS 80-14-01 Kojetín - Přerov, DZTS ZSC
PS 80-14-08 Kojetín - Přerov, DOZ
D.2.1 Inženýrské objekty
SO 25-15-01 Kojetín - Chropyně, železniční spodek
SO 25-17-01.1 Žel. Kojetín, železniční svršek
SO 26-16-01 Kojetín - Chropyně, železniční spodek
SO 26-17-01 Kojetín - Chropyně, železniční svršek
SO 80-15-01 Kojetín - Přerov, výměny tratí
SO 80-05-05 Kojetín - Přerov, kácení zeleně a náhradní výsadba
D.2.1.4 Mosty, propustky, zdi
SO 25-19-07 Kojetín - Kroměříž, žel. propustek v km 0,538 - zrušení
SO 25-19-08 Kojetín - Kroměříž, žel. propustek v km 0,538
SO 26-19-01 Kojetín - Chropyně, žel. propustek v km 72,643
SO 26-19-02 Kojetín - Chropyně, žel. most v km 73,000
SO 26-19-03 Kojetín - Chropyně, žel. most v km 73,366
SO 26-19-04 Kojetín - Chropyně, žel. most v km 73,813 (Morava)
SO 26-19-05 Kojetín - Chropyně, žel. most v km 74,105 (76,059 - zrušení)
SO 26-19-06 Kojetín - Chropyně, žel. most v km 74,162
SO 26-19-07 Kojetín - Chropyně, žel. propustek v km 74,336
SO 26-19-08 Kojetín - Chropyně, žel. most v km 74,427
SO 26-19-09 Kojetín - Chropyně, žel. most v km 74,662
SO 26-19-10 Kojetín - Chropyně, žel. most v km 74,774
SO 26-19-41 Kojetín - Chropyně, těsného nadjezdí a žel. km 73,803 (8/436)
D.2.1.5 Ostatní inženýrské objekty
SO 25-04-03 Žel. Kojetín, úprava vodního toku IDVT 10188527
SO 25-04-04 Žel. Kojetín, úprava vodního toku - vodní plocha
SO 25-94-01 Žel. Kojetín, úprava meliorací
D.2.1.6 Pozemní objekty
SO 25-27-04 Žel. Kojetín, přeložka přívodního technologické vody
SO 25-27-05 Žel. Kojetín, přeložka vodovodu, komunikace 8/436
SO 25-27-01 Kojetín - Chropyně, přeložka VTL plynovodu, mostu komunikace
SO 25-23-02 Kojetín - Chropyně, přeložka VTL plynovodu, komunikace 8/436
SO 25-23-01 Kojetín - Chropyně, úprava VTL plynovodu v km 73,783
SO 25-23-05 Kojetín - Chropyně, ochrany VTL plynovodu v km 74,274
SO 25-27-01 Žel. Kojetín, přeložka vodovodu, komunikace 8/361
SO 25-27-02 Žel. Kojetín, přeložka VTL plynovodu, mostu komunikace
D.2.1.8 Pozemní komunikace
SO 26-19-01 Kojetín - Chropyně, přeložka UK v ÚOV Kojetín
SO 26-19-02 Kojetín - Chropyně, přeložka silnice III/436 v km 73,903
SO 26-19-03 Kojetín - Chropyně, přeložka UK v km 73,7 - 74,4
D.2.1.9 Kabelovody a kolektory
SO 25-15-01 Žel. Kojetín, kabelovod
SO 26-01-01 Kojetín - Chropyně, kabelovod
D.2.2 Trakční a energetická zařízení
D.2.2.1 Trakční vedení
SO 25-01-01 Žel. Kojetín, trakční vedení
SO 26-01-01 Kojetín - Chropyně, trakční vedení
D.2.2.6 Rozvody a přeložky VN, NN, osvětlení, DOGO
SO 26-15-01 Kojetín - Chropyně, kabelovo rozvod 22kV
SO 25-06-05 Žel. Kojetín, rozvody vn
SO 25-06-01 Žel. Kojetín, DOGO
D.2.3.7 Ukolejnění konových konstrukcí
SO 25-01-02 Žel. Kojetín, ukolejnění
SO 26-01-02 Kojetín - Chropyně, ukolejnění
D.2.3.9 Přeložky a úpravy silnoproudých zařízení mimodrážních
D.2.3.9.1 Přeložky a úpravy silnoproudých zařízení mimodrážních
SO 25-06-01 Kojetín - Chropyně - přeložka kabelu ve ltč7454/4 km 75,100
D.2.3.9.2 Přeložky a úpravy silnoproudých zařízení mimodrážních - energetika
SO 26-04-01 Kojetín - Chropyně, přeložky vn ČEZ, km 74,970
D.2.3.10 Přeložky a úpravy sdělovacích zařízení mimodrážních
SO 26-13-01 Kojetín - Chropyně, přeložka kabelů CETIN, a.s. v km 72,546 – 75,000
Legenda koordinační situace
stávající hranice pozemku drážky (SŽDC a.s.)
stávající hranice pozemku drážky (ČD a.s.)
hrany silnic / ocel.dráhy
hrany zdivo / ostatní stavby
hrany mostů
stávající hranice katastrální mapy
hranice katastrálního území
nové hlavní stavební objekty
trakční
trakční a výlučná úprava st. kolejí
silnoproudá zařízení
sdělovací zařízení
multifibrová (sdělt. + zab. zařízení)
optokabel
sdělovací
trakce
zemníče
ochranné pásmo dráhy (obvyklé)
ochranné pásmo dráhy (zvýš)
hranice dobývacího prostoru
silniční komunikace
pozemní stavební objekty
železniční
komunikace pro pěší
kabelovod
zeleň
PFO
Legenda stávajících sítí:
Mimodrážní sítě:
sdělovací vedení
kanalizace ch-stavitná
kanalizace - jednotná
kanalizace - splašková
vodovod
silnoproud STL
silnoproud
silnoproud NN
silnoproud VN
silnoproud VVN
Drážní sítě:
kanalizace
vodovod
silnoproud - přípojky
sdělovací - OD Telematika
sdělovací - síť SŽDC
silnoproud - SŽ SEE
silnoproud - SŽ SSBH
Legenda zábrorů
Trvalý zábor – výkup pozemku
Trvalý zábor – bez výkupu
Dočasný zábor
Dočasný zábor pronájmy
Budoucí vlivné břemeno
KLAD LISTŮ:
Mapa širších vztahů
Situace
Podélný profil
Příčné řezy
Provizorní komunikace
Provizorní železniční svršek
Provizorní železniční spodek
