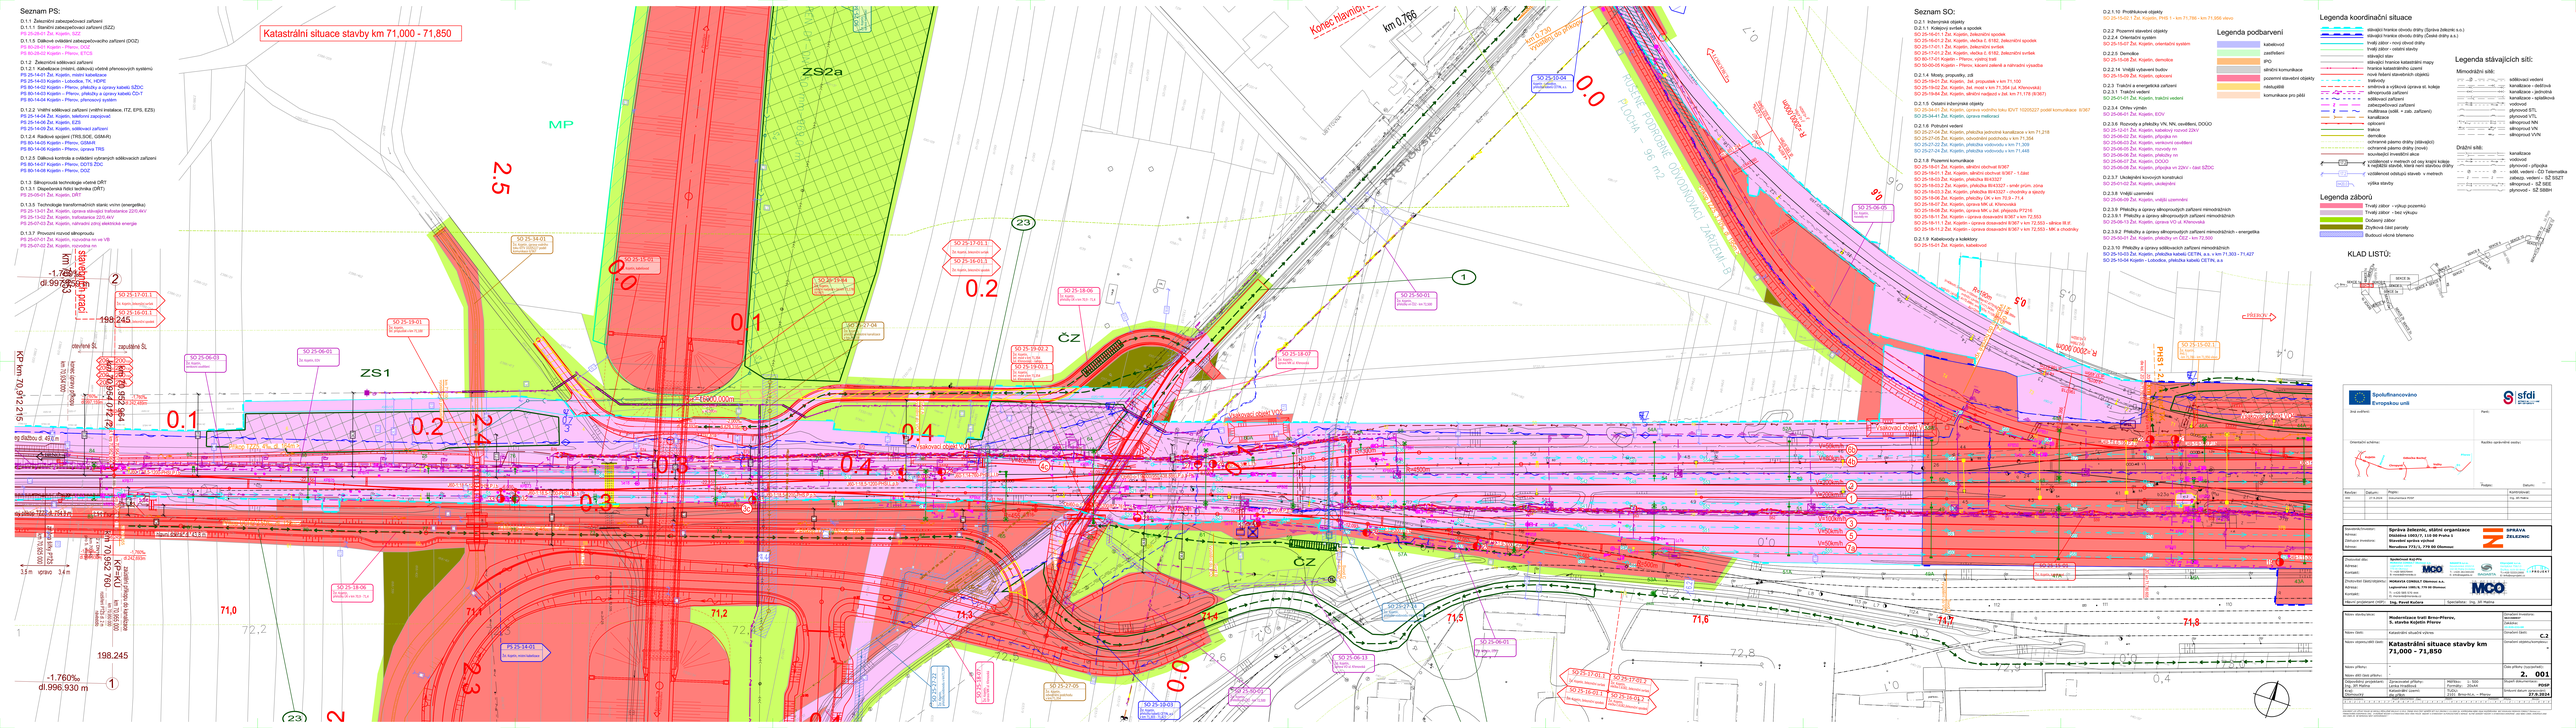
Seznam PS:
D.1.1 Železniční zabezpečovací zařízení
D.1.1.1 Staniční zabezpečovací zařízení (SZZ)
PS 25-01-01 Žst. Kojetín, SZZ
D.1.1.5 Dálkové ovládání zabezpečovacího zařízení (DOZ)
PS 80-28-01 Kojetín – Přerov, DOZ
PS 80-28-02 Kojetín – Přerov, ETCS
D.1.2 Železniční sdělovací zařízení
D.1.2.1 Kabelizace (měděný, sdělovací) včetně přenosových systémů
PS 25-14-01 Žst. Kojetín, místní kabelizace
PS 25-14-03 Kojetín – Lobodice, TK, HDPE
PS 80-14-02 Kojetín – Přerov, přeložky a úpravy kabelů SŽDC
PS 80-14-03 Kojetín – Přerov, přeložky a úpravy kabelů ČD-T
PS 80-14-04 Kojetín – Přerov, přenosový systém
D.1.2.2 Vnitřní sdělovací zařízení (vnitřní instalace, ITZ, EPS, EZS)
PS 25-14-04 Žst. Kojetín, telefonní zapojovač
PS 25-14-05 Žst. Kojetín, EZS
PS 25-14-06 Žst. Kojetín, sdělovací zařízení
D.1.2.4 Řídicí systém (TMS, SOE, GSMAR)
PS 80-14-05 Kojetín – Přerov, GSMAR
PS 80-14-06 Kojetín – Přerov, úprava TRS
D.1.2.5 Dálková kontrola a ovládání vybraných sdělovacích zařízení
PS 80-14-07 Kojetín – Přerov, SDTS,DOZ
PS 80-14-08 Kojetín – Přerov, DOZ
D.1.3 Silnoproudá technologie včetně DŘT
D.1.3.1 Dálkové ovládání železniční dopravy (DŘT)
PS 25-09-01 Žst. Kojetín, DŘT
D.1.3.5 Technologie transformačních stanic vnímo (energetika)
PS 25-13-01 Žst. Kojetín, úprava sdružení trakčního napětí 25 kV
PS 25-13-02 Žst. Kojetín, kompenzace 22 kV
PS 25-13-03 Žst. Kojetín, napájecí stanice
D.1.3.7 Provozní rozvody silnoproudu
PS 25-07-01 Žst. Kojetín, rozvodna nn ve VB
PS 25-07-02 Žst. Kojetín, rozvodna nn
Katastrální situace stavby km 71,000 - 71,850
Konec hlavního ...
km 0,766
km 71,750
výměna za přejezd
ZS2a
MP
ZS1
ČZ
