













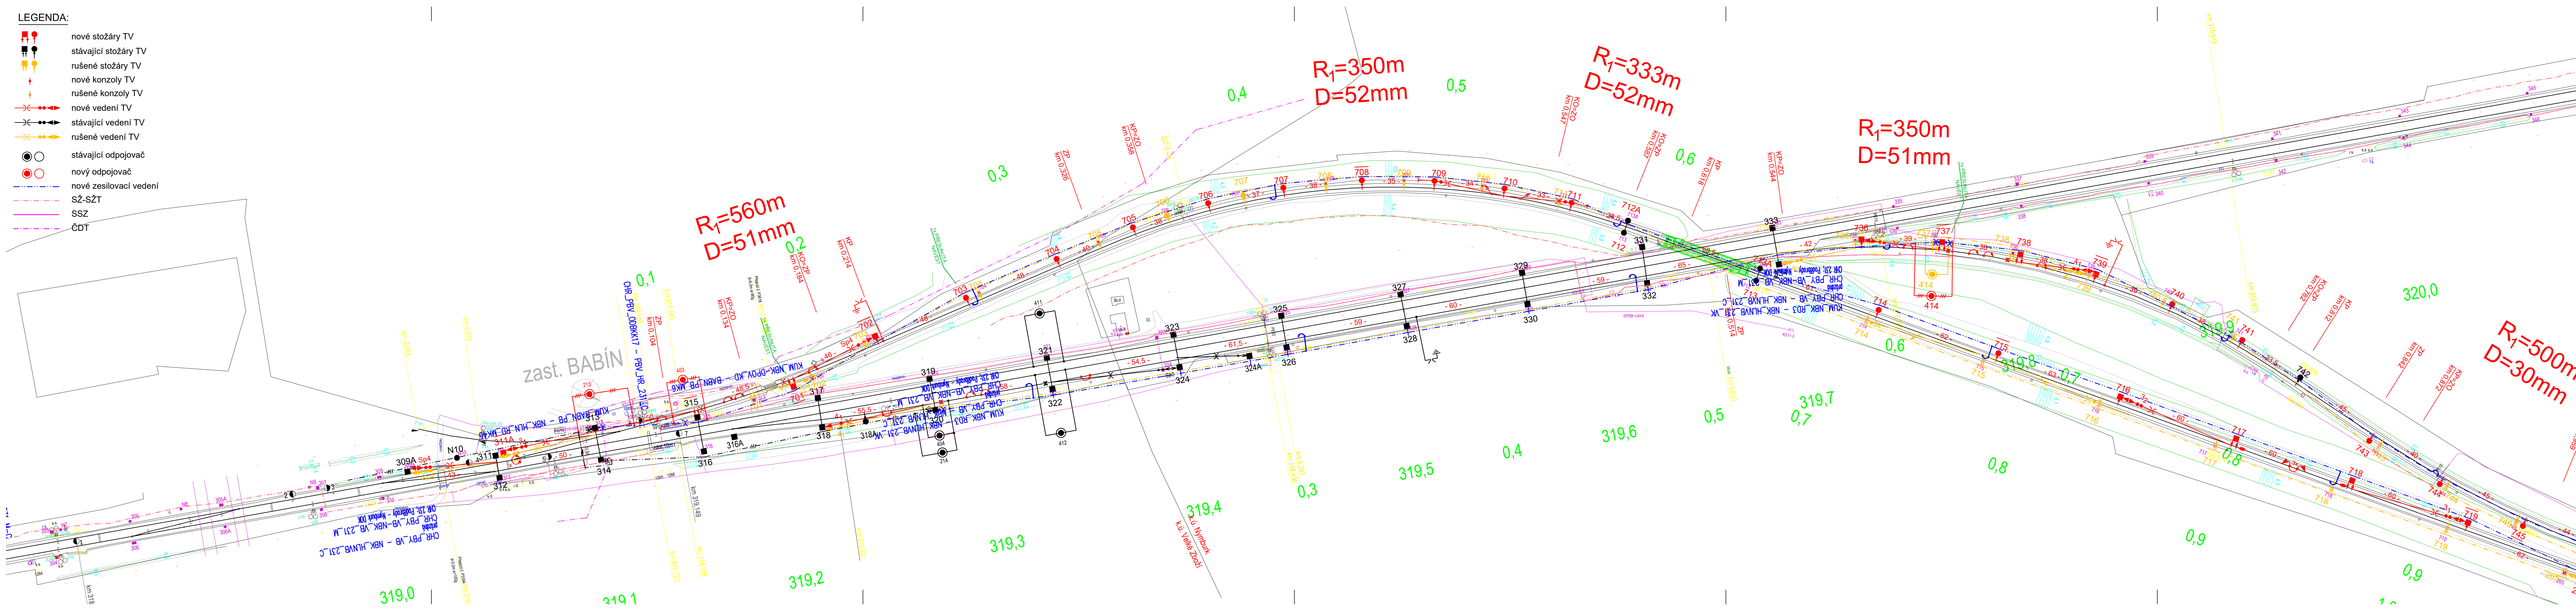



A vertical sequence of 18 symbols. From top to bottom: a red square with a black dot, a red circle with a black dot, a black square with a black dot, a black circle with a black dot, a yellow square with a black dot, a yellow circle with a black dot, a red arrow pointing up, a yellow arrow pointing up, a red arrow pointing right, a black arrow pointing right, a yellow arrow pointing right, a black circle with a black dot, a white circle with a black dot, a red circle with a black dot, a white circle with a black dot, a blue dashed line, a red dashed line, a purple solid line, and a purple dashed line.

	nové stožáry TV
	stávající stožáry TV
	rušené stožáry TV
	nové konzoly TV
	rušené konzoly TV
	nové vedení TV
	stávající vedení TV
	rušené vedení TV
	stávající odpojovač
	nový odpojovač
	nové zesilovací vedení
	SŽ-SŽT
	SSZ
	ČDT



Jiná ověření:		Paré:	
Orientační schéma:		Razítko oprávněné osoby:	
		Podpis:	Datum:
Revize:	Datum:	Popis:	Kontroloval:
000	31.10.2024	Definitivní odevzdání dokumentace	Jaroslav PAJAS
-	-	-	-
-	-	-	-
-	-	-	-

Stavebník/Investor:	Správa železnic, státní organizace		SPRÁVA ŽELEZNIC
Adresa:	Dlážděná 1003/7, 110 00 Praha 1		
Zástupce investora:	Oblastní ředitelství Praha		
Adresa:	Partyzánská 24, 170 00 Praha 7		

Zhotovitel díla:	Elektřizace železnic Praha a.s.		Elektřizace železníc Praha a.s.
Adresa:	nám. Hrdinů 1693/4a, 140 00 Praha 4		
Kontakt:	T: +420 296 500 111 E: info@elzel.cz		
Zhotovitel objektu:	Elektřizace železnic Praha a.s.		Elektřizace železníc Praha a.s.
Adresa:	nám. Hrdinů 1693/4a, 140 00 Praha 4		
Kontakt:	T: +420 296 500 111 E: info@elzel.cz		

Hlavní projektant (HIP):	Jaroslav PAJAS	Specialista:	Jaroslav PAJAS
--------------------------	----------------	--------------	----------------

Název stavby/akce:	Cyklická obnova trakčního vedení v ŽST Nymburk seřaďovací nádraží - Odbočka Babin (mimo) - vypracování projektové dokumentace	Označení investora: S64550000
Název části:	Situační výkresy	Zakázka: 16/24-OZ/P
Název objektu/dílič části:	Situační výkresy	Označení části:
		Označení objektu/komplexu:
Název přílohy:	Koordinační situační výkres - díl č.1	Číslo přílohy (typ/pořadí): CS
Název dílčí části přílohy:		
Odpovědný projektant:	Zpracovatel přílohy: Ing. Jaroslav Javůrek	Měřítko: 1:1000 Formáty: 7x A4
Kraj:	Katastrální území:	TUDU: 0954
Středoečský	viz textová část	
Stranění investorů:		Přílohy:
Stranění dokumentace:		Revize:
Časť:		
Dátum:		
Prílohy:		
Revize:		

(Prostor pro další informace)