


	Koleje nové
	Úprava GPK
	Vlečky
	Stávající sítě
	Demolice
	Stávající stav
	Odvodnění
	Hranice drážního pozemku
	Hranice pozemků z KN mapy

	Vedení slaboproudých zařízení
	Vedení jednoetného kan. potrubí
	Vedení splaškového kan. potrubí
	Vedení dešťového kan. potrubí
	Plynovod vysokotlaký
	Plynovod středotlaký
	Plynovod nízkotlaký
	Vedení silnoproudých VVN zařízení
	Vedení silnoproudých VN zařízení
	Vedení silnoproudých NN zařízení
	Optický kabel

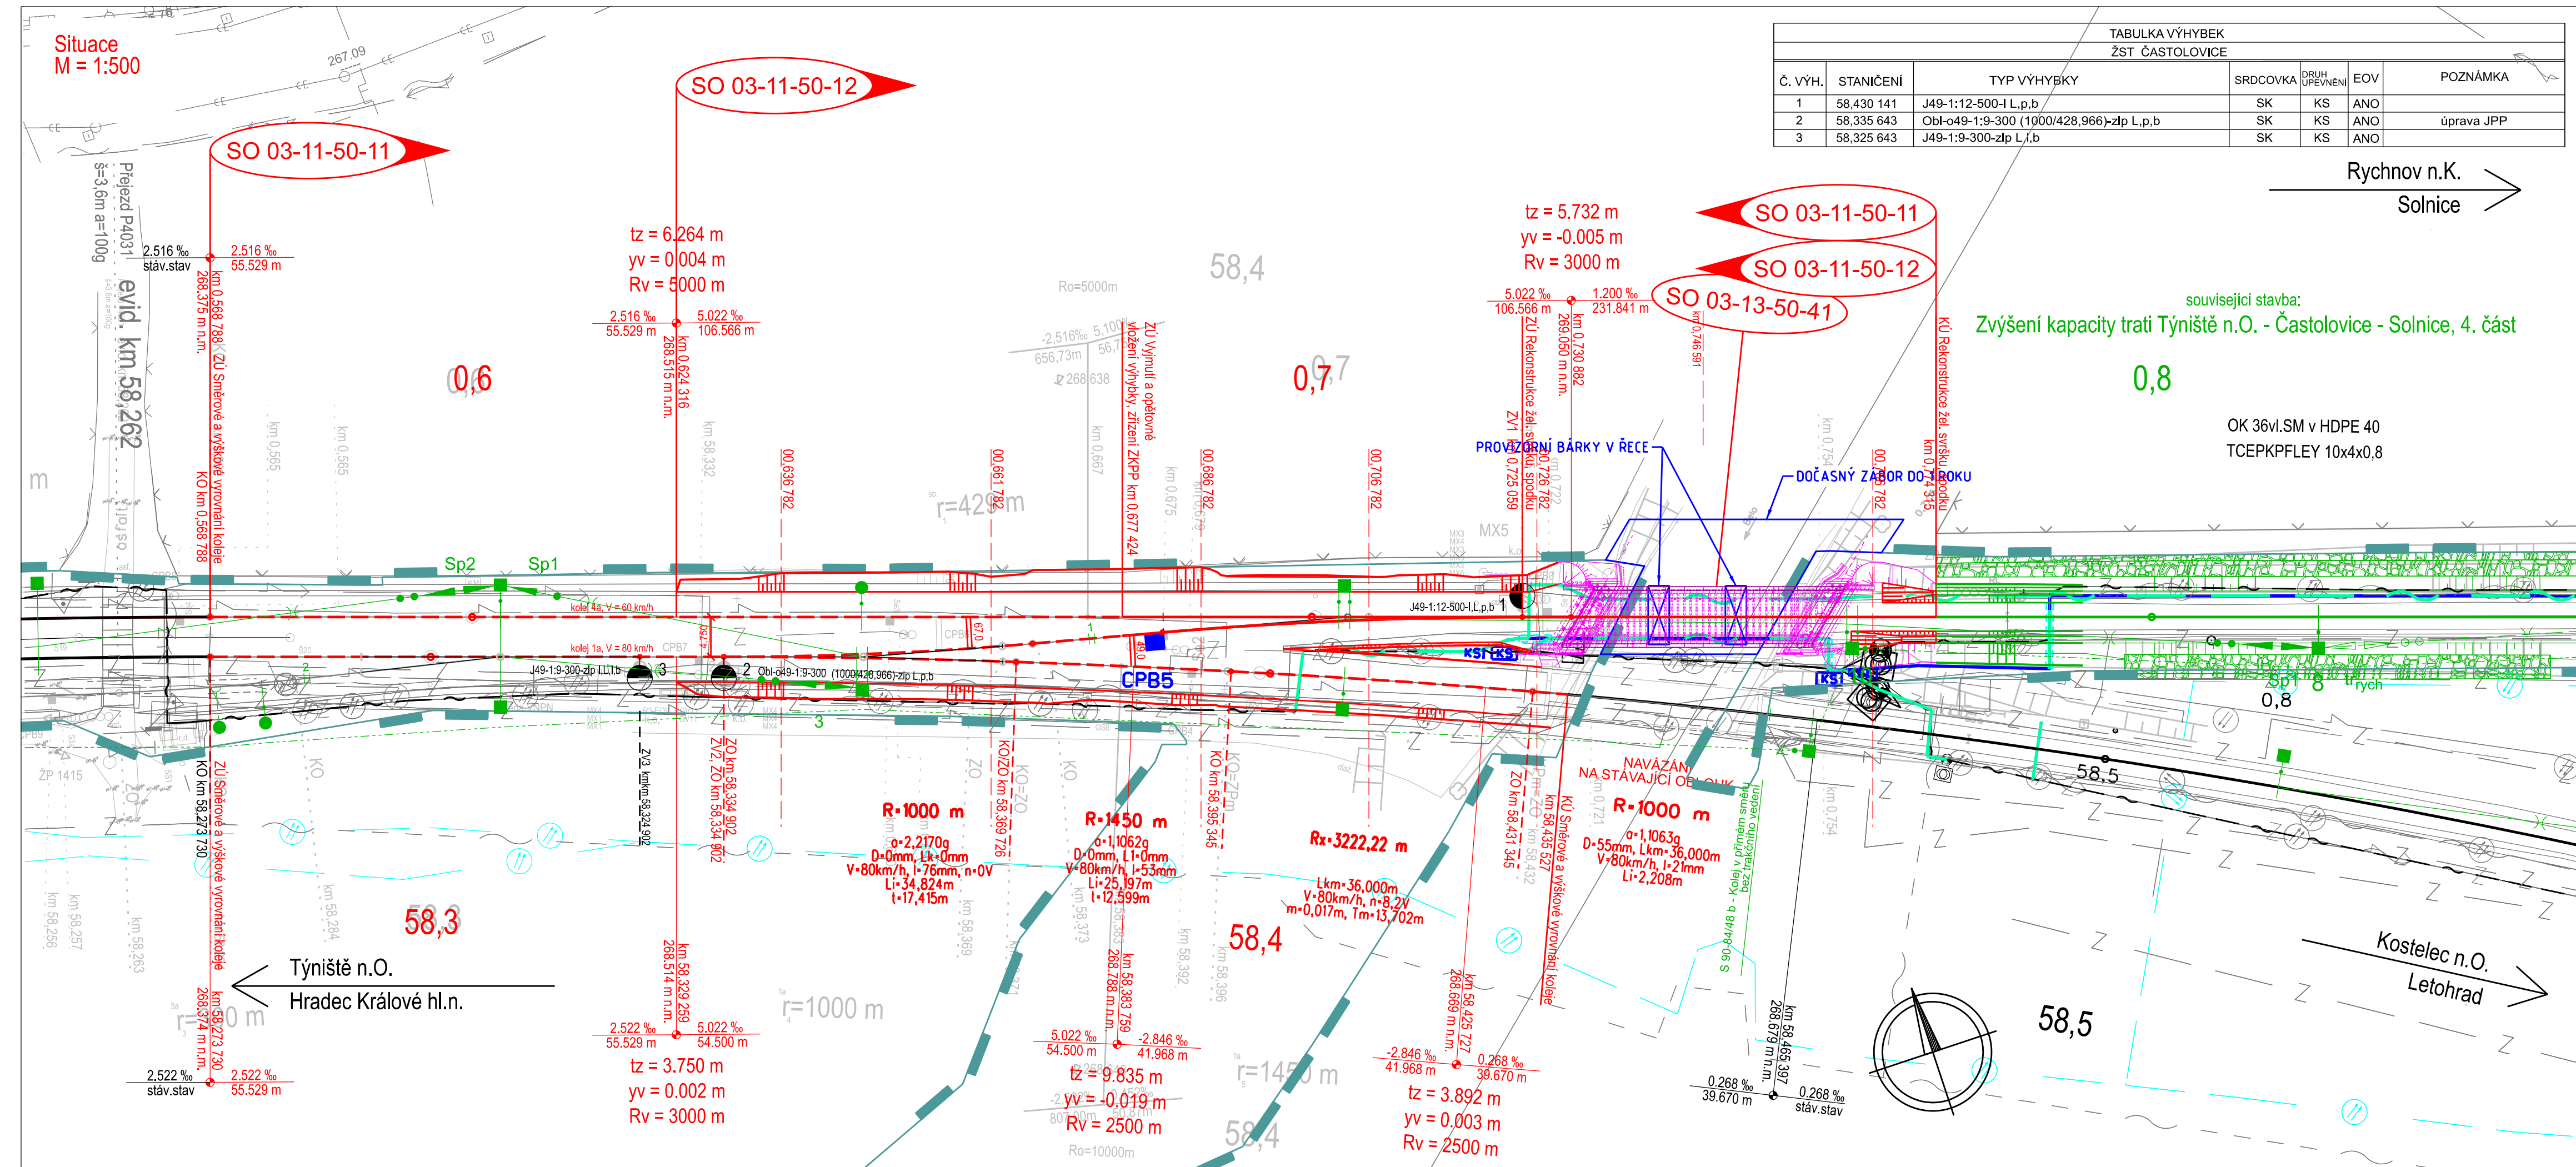

TABULKA VÝHYBEK ŽST ČASTOLOVICE						
Č. VÝH.	STANIČENÍ	TYP VÝHYBKÝ	SRDICOVKA	DRUH UPEVNĚNÍ	EOV	POZNÁMKA
1	58,430 141	J49-1:12-500-I L.p.b	SK	KS	ANO	
2	58,335 643	Obt-o49:1-9-300 (1000/428,966)-zlp L.p.b	SK	KS	ANO	úprava JPP
3	58,325 643	J49-1:9-300-zlp L.f.b	SK	KS	ANO	

Rychnov n.K.   
Solnice


související stavba:  
Zvýšení kapacity trati Týniště n.O. - Častolovice - Solnice, 4. část

OK 36vl.SM v HDPE 40  
TCEPKPFLEY 10x4x0,8

Číslo změny:	Obsah změny:	Datum změny:
01	-	-
02	-	-
03	-	-

Správa železnic, státní organizace  
Stavební správa východ  
Nerudova 1, 779 00 Olomouc  
e-mail: szdc@szdc.cz



Garant profese: 

ELEKTROTECHNIKY, TRAKCE, SDĚLOVACÍ A ZABEZPEČOVACÍ TECHNIKY

Vynpracoval:	1	Kontrolova
--------------	---	------------

vypísal:	<i>AA</i>	Kontroluje:
----------	-----------	-------------

Paul

### **Zvýšení kapacity trati Týniště n.O. - Častolovice - Solnice 3. část - Rekonstrukce častolovického mostu v km 0,740**

19 149 208

Projektový stupeň: DUSP

ŽELÉZNIČNÍ SVRŠEK A SPODEK

09/2021

Číslo části: D.2.1.1.7

00 00 11 00 11(12) EST GAST SERVICE, EEEEEENOT MOOT V RM 3, 7 10

Název přílohy:

1:500	5x44
-------	------

1.000	0X/14
...	

## SITUACE

DOKUMENT LZE UŽÍVAT POUZE VE SMYSLU PŘÍSLUŠNÉ SMLOUVY O DÍLO. ŽÁDNÁ JEHO ČÁST NEMŮŽE BYT DLE ZÁKONA č. 121/2000 Sb. KOPIROVÁNA NEBO JINÝM ZPŮSOBEM ROZŠÍŘOVÁNA. BEZ SOUHLASU SUDOP PRAHA a.s.