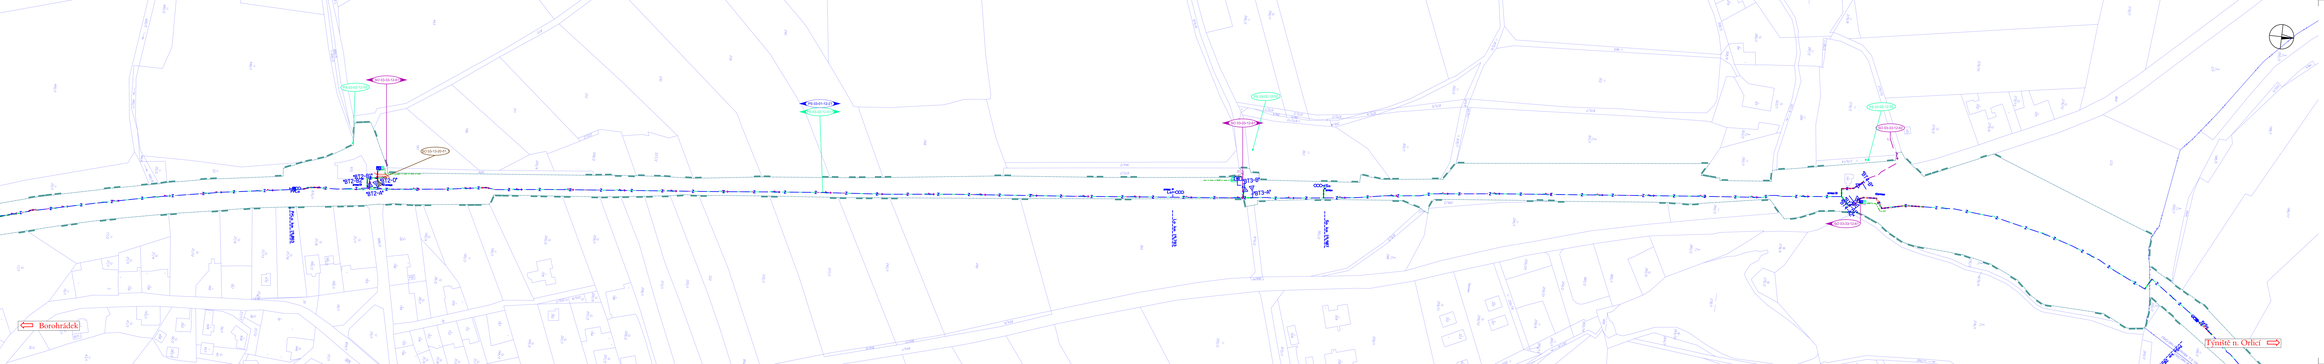
Borohrádek
Tynište n. Orlicí
OK 09-0x01-01
PK 09-0x01-01
OK 09-0x01-02
PK 09-0x01-02
OK 09-0x01-03
PK 09-0x01-03
OK 09-0x01-04
PK 09-0x01-04
OK 09-0x01-05
PK 09-0x01-05
OK 09-0x01-06
PK 09-0x01-06
OK 09-0x01-07
PK 09-0x01-07
OK 09-0x01-08
PK 09-0x01-08
OK 09-0x01-09
PK 09-0x01-09
OK 09-0x01-10
PK 09-0x01-10
OK