


LEGENDA PLOCH:

- Nástupiště (stávající stav)
- Nové zastřešení (nový stav)
- Stávající zastřešení (demontáž)

V rámci stavby dojde k výměně dlažby na nástupištích v plném rozsahu a úpravě trakčních stožárů a bran zasahujících do konstrukcí nástupišť

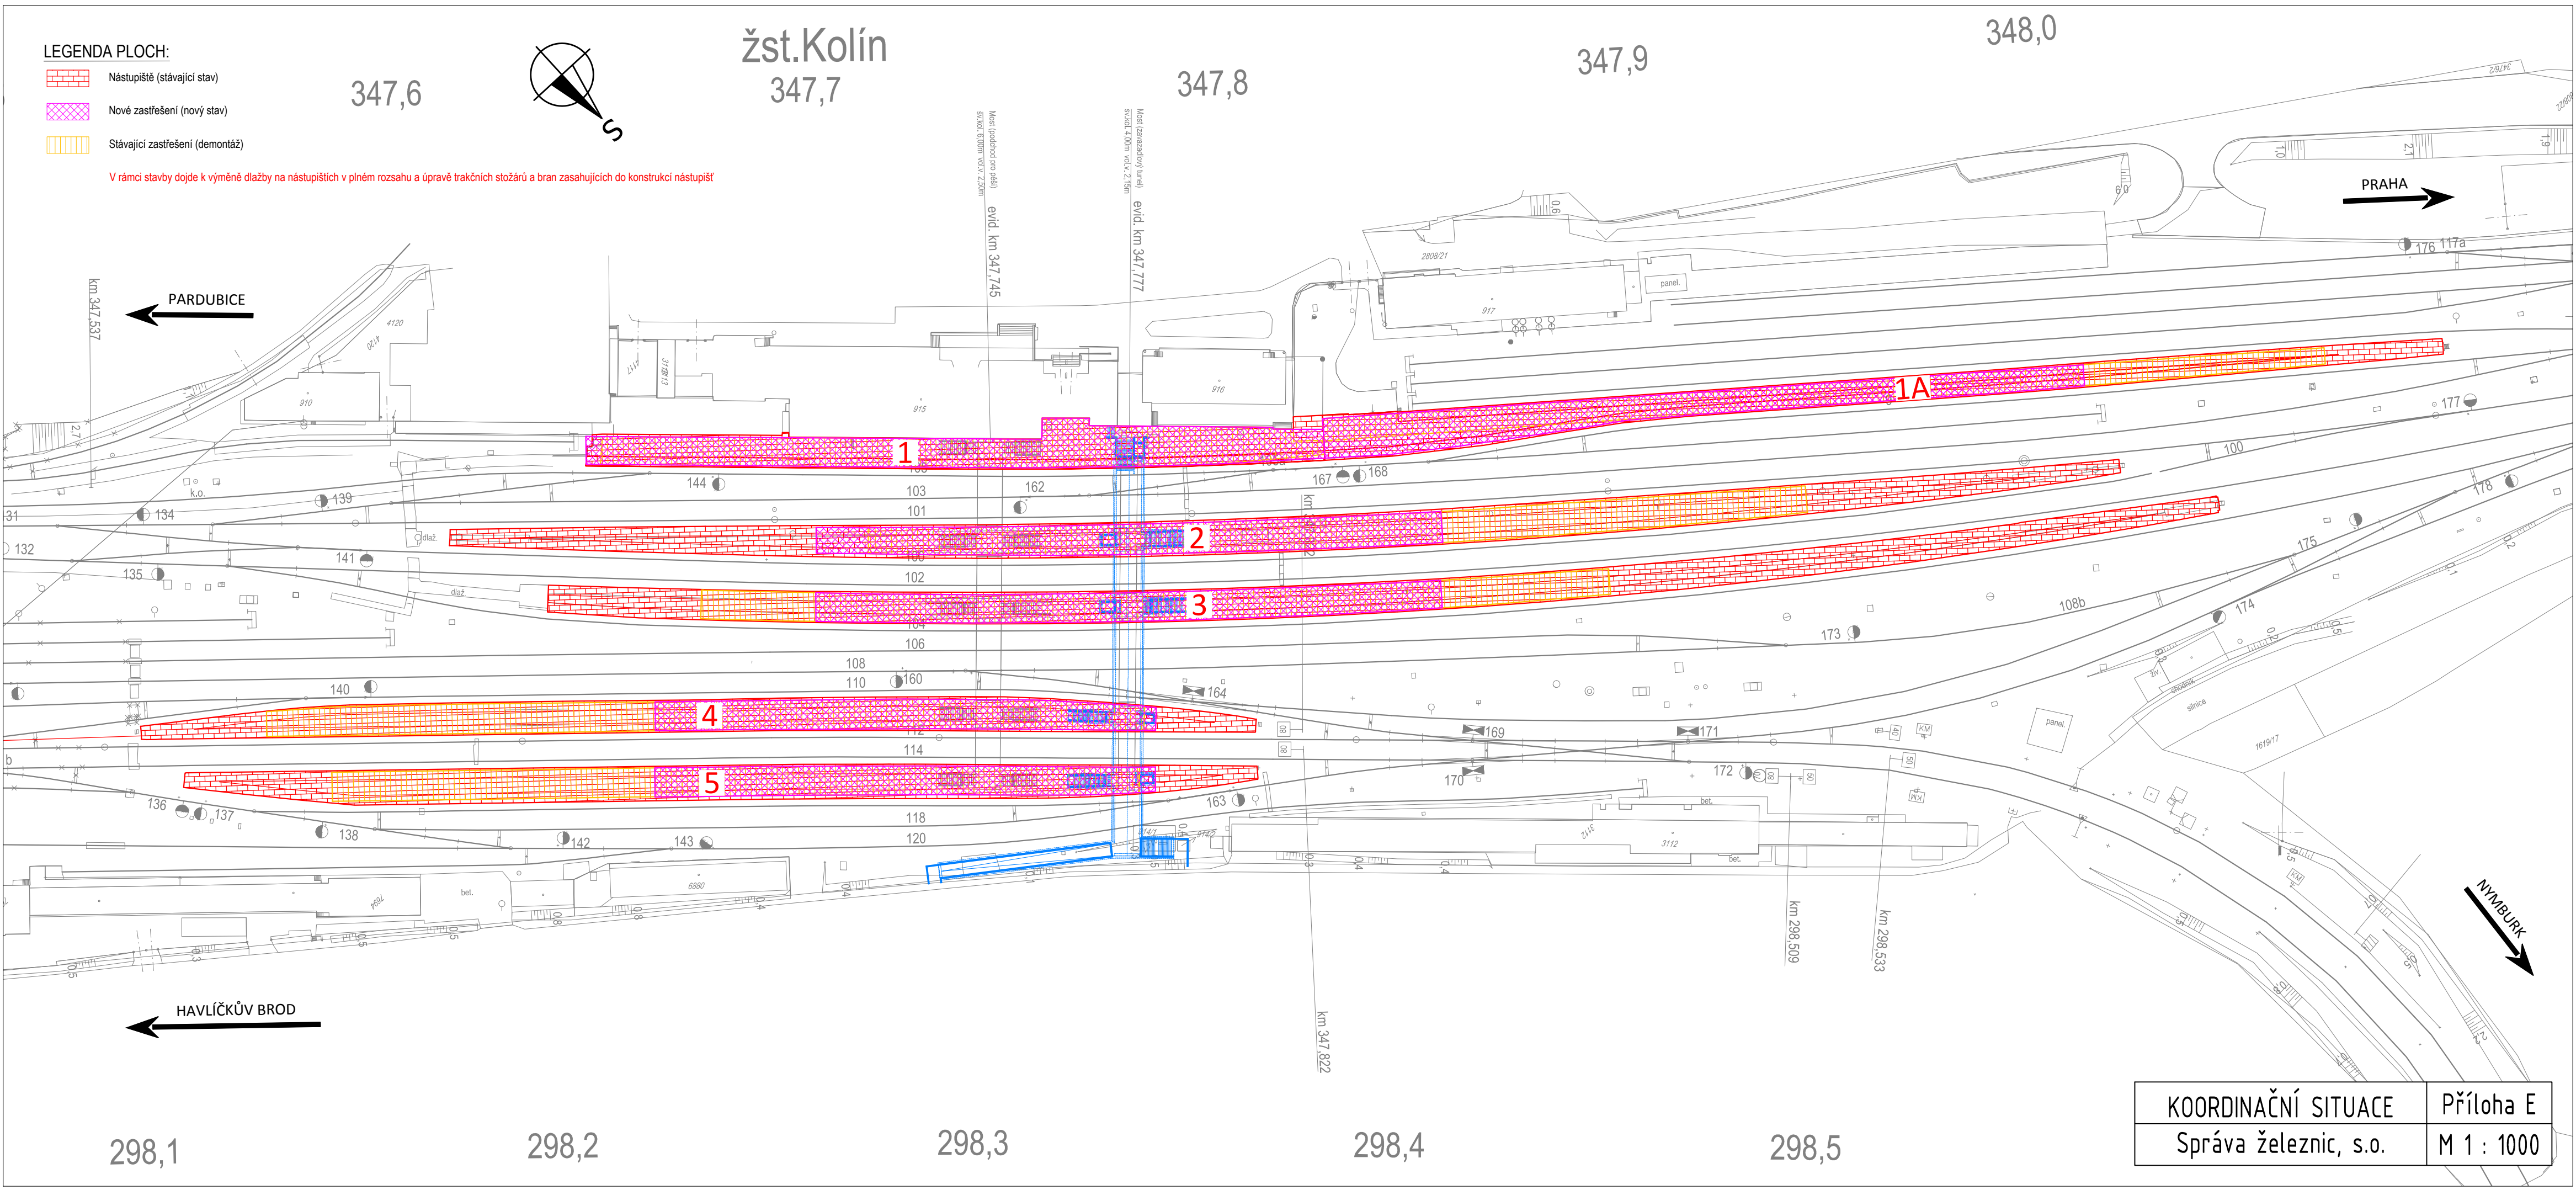

KOORDINAČNÍ SITUACE	Příloha E
Správa železnic, s.o.	M 1 : 1000