

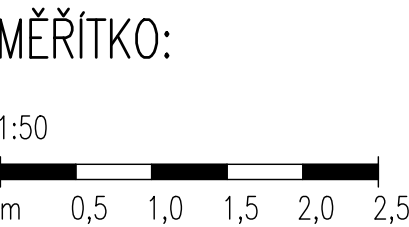


A-A
STÁVAJÍCÍ STAV - PODÉLNÝ ŘEZ
1:50

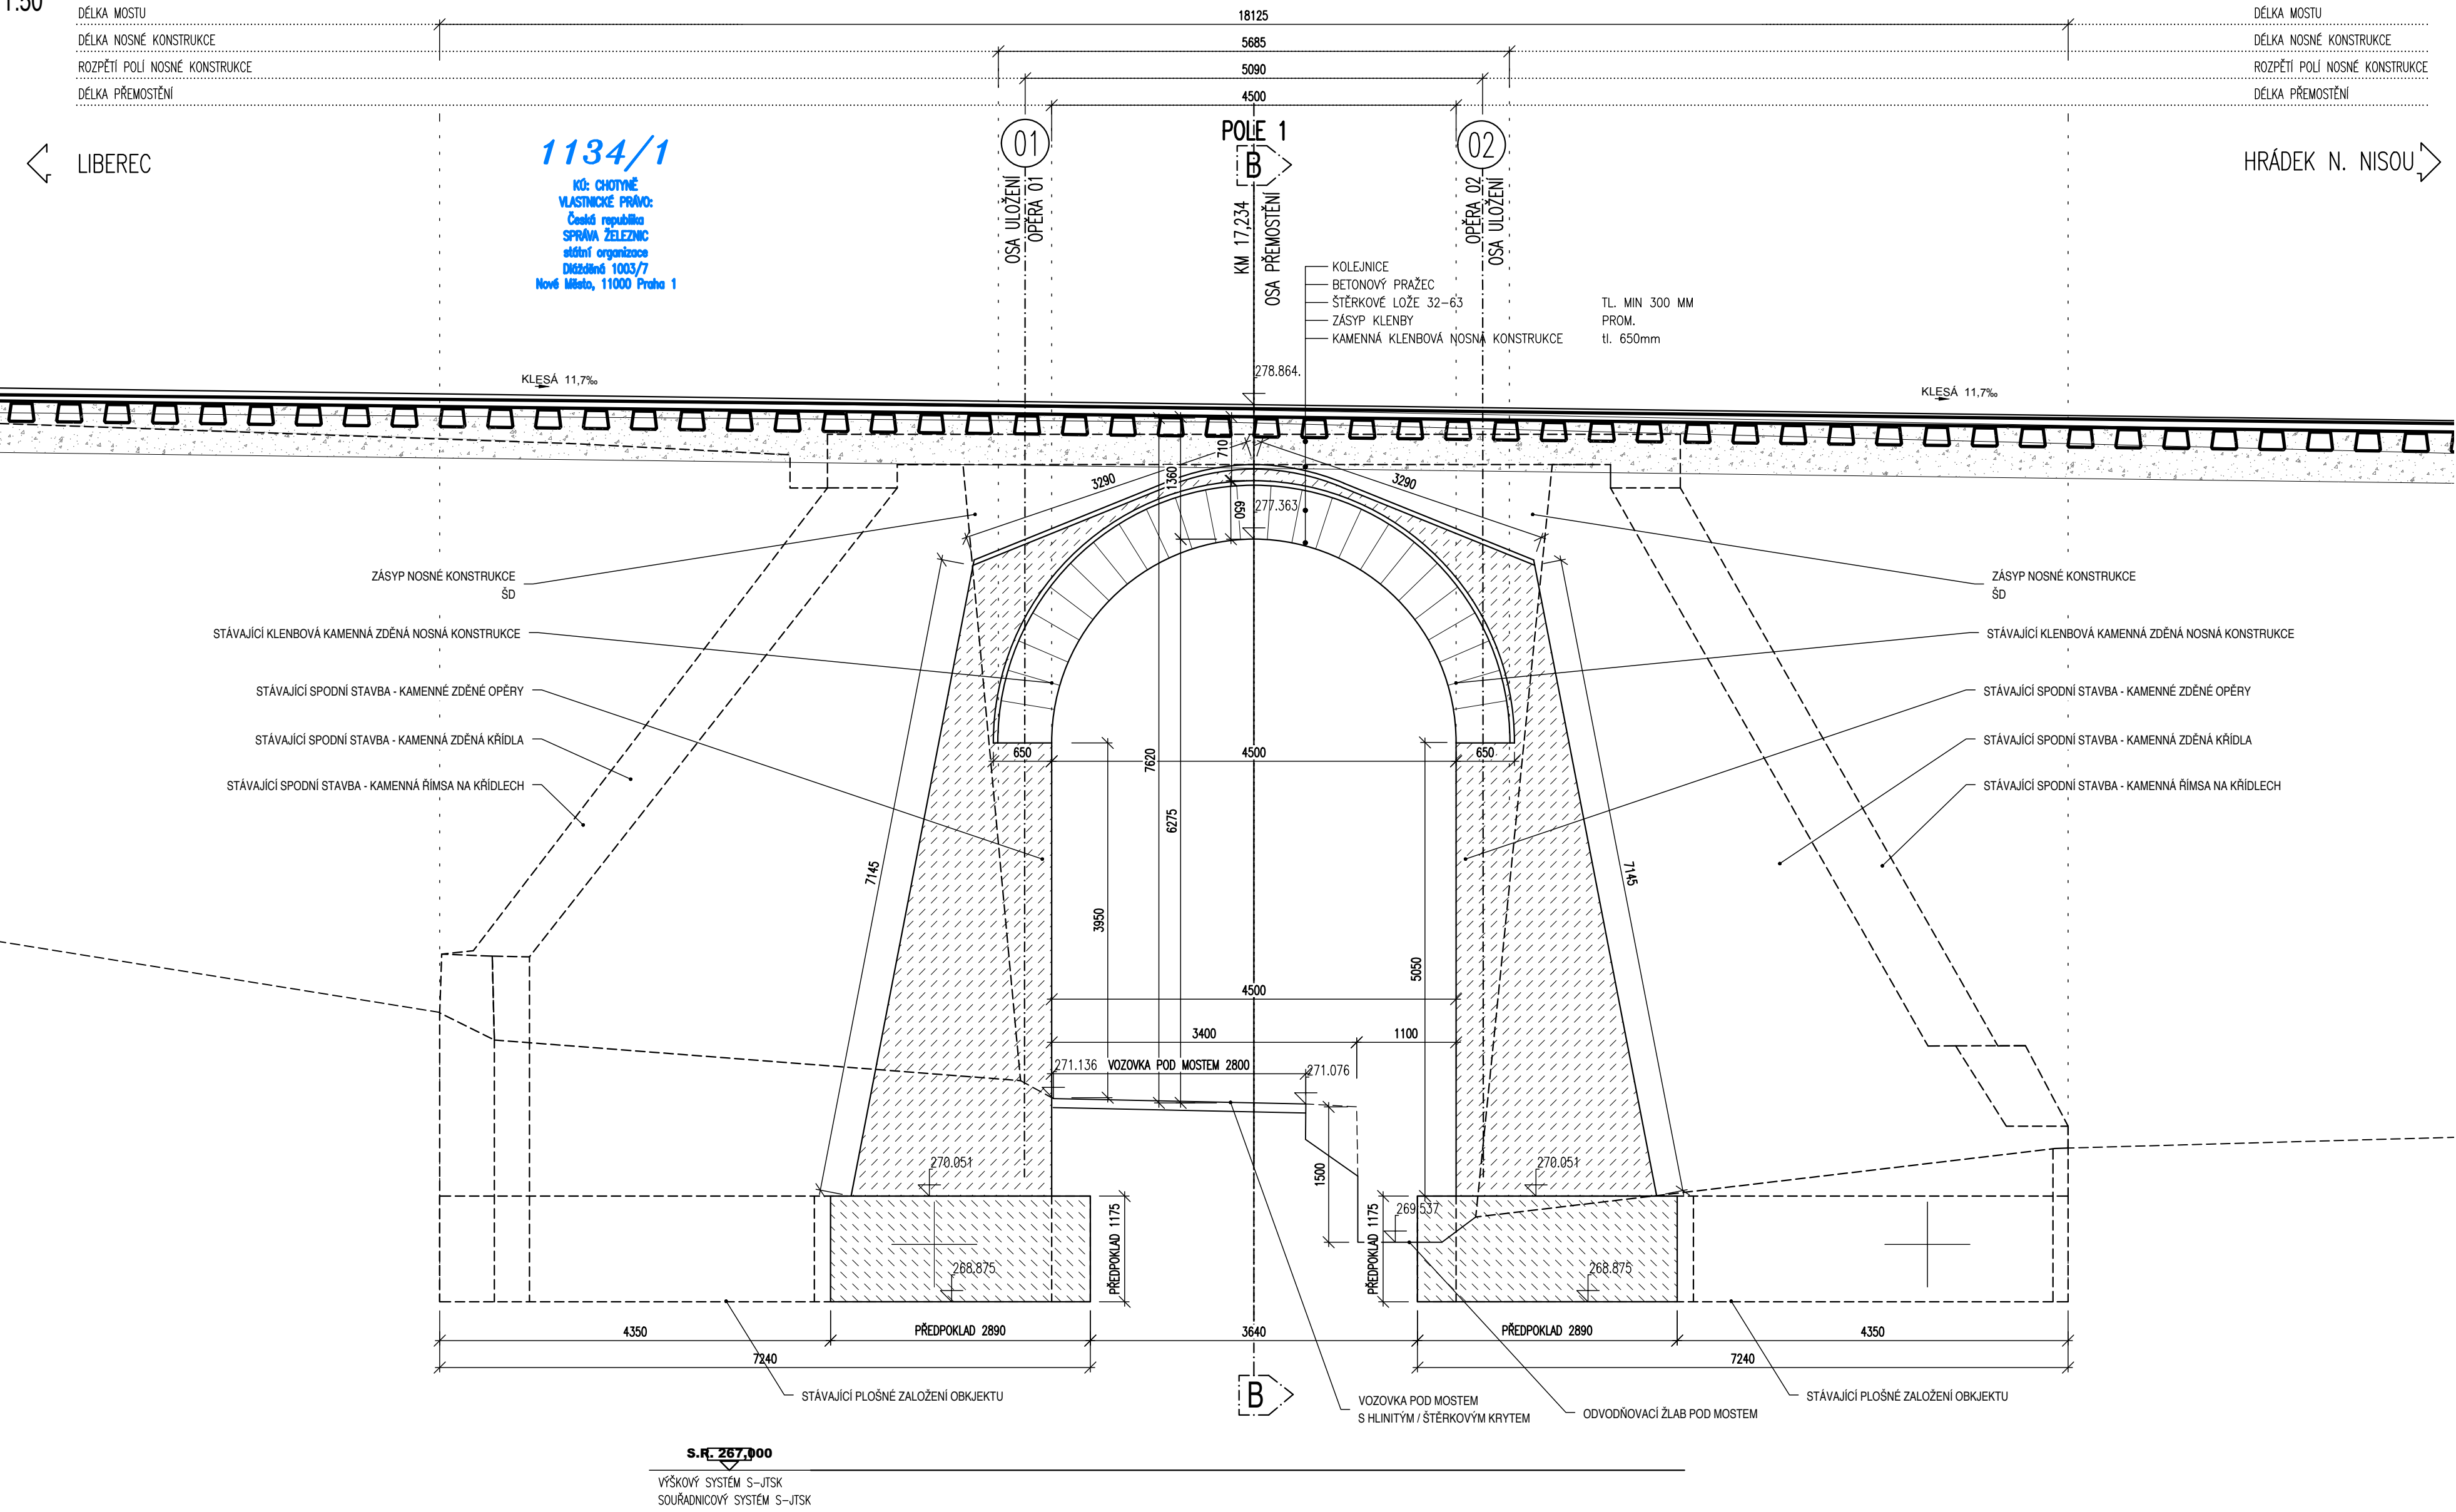

B-B
STÁVAJÍCÍ STAV - PŘÍČNÝ ŘEZ
1:50

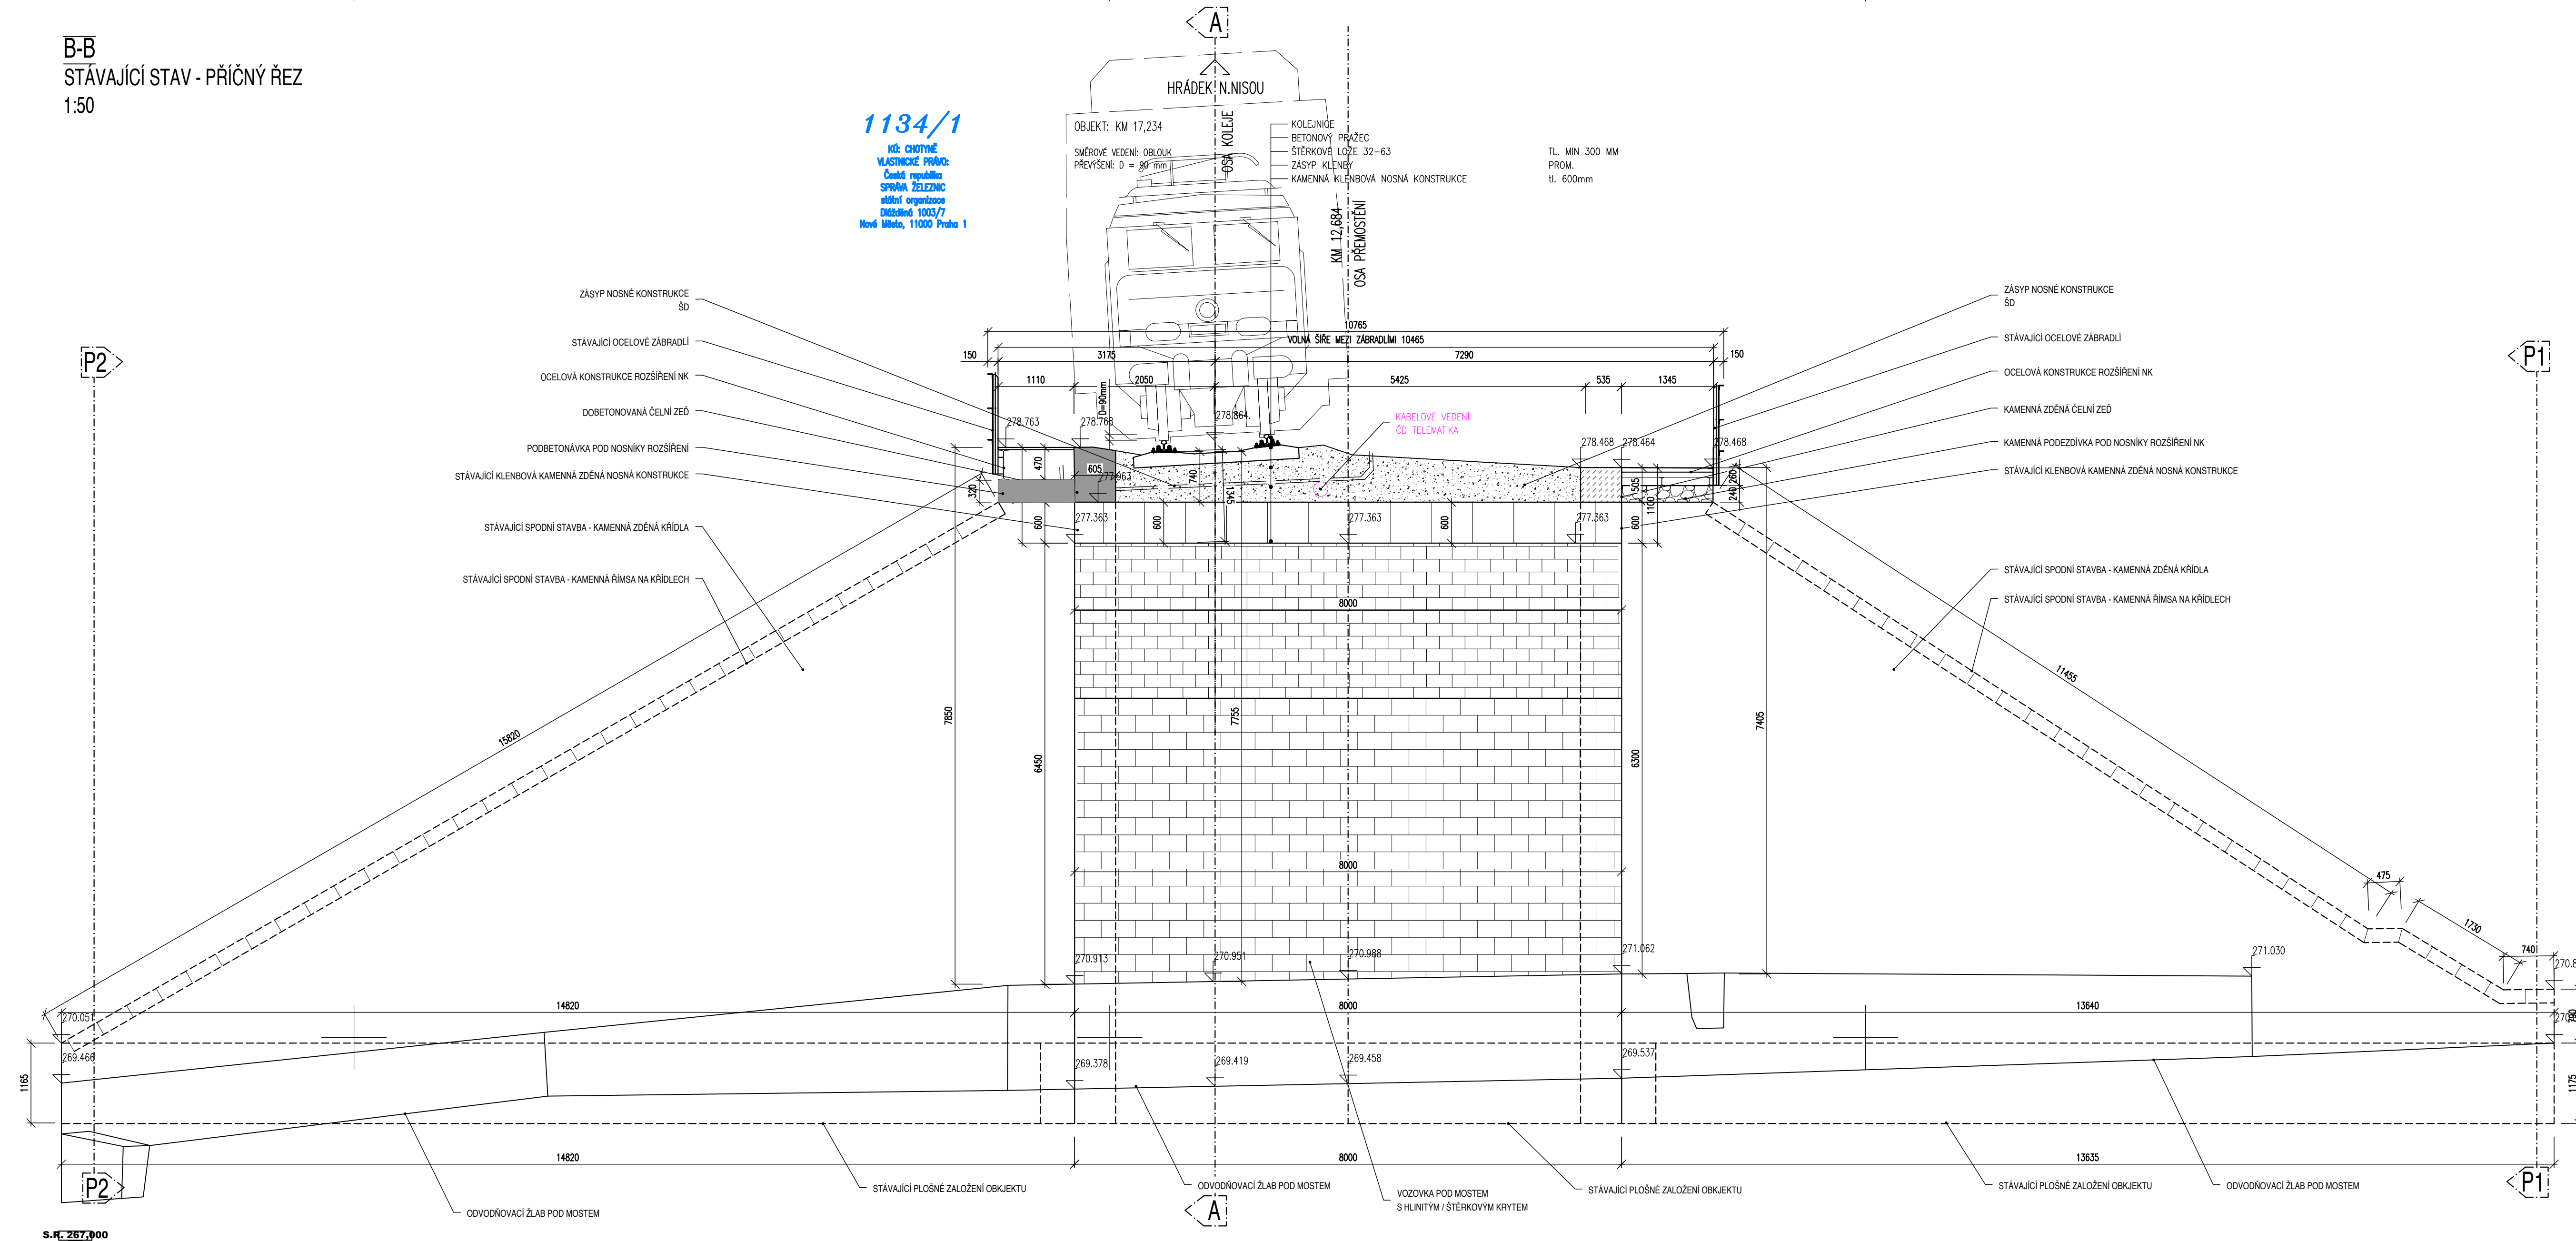

Stavebník/investor:	Správa železnic, státní organizace Dělnická 1003/7, Praha 1 - Nové Město, 110 00 IČO: 709 94 234	
Zástupce investora:	OŘ HK, U Fotochemy 259, Hradec Králové 501 01	
Generální projektant:	PRODIN a.s. K Vápence 2745, 530 02 Pardubice T: +420 466 055 130 IČO: 252 92 161 E: info@prodin.cz	
Zhotovitel/profese:	MOSTARSKÁ s.r.o. NAK. REPUBLIKY 1400, 53002 PARDUBICE DOBROVOLNÝ@MOSTARSKA.CZ, TEL.: 777 622 521	
Hlavní projektant (HP):	Martin Lipenský, DIS.	Souřadný systém: S-JTSK, B.p.v.
Název stavby/akce:	"Prostá rekonstrukce trati v úseku Chrástava - Hrádek nad Nisou"	Zakázka: 31/23/1037.208
Místo stavby:	Liberecký kraj TUDU 0941 06 Chrástava - Hrádek nad Nisou	Datum: 06/2024 Stupeň dokumentace: DSP+PDPS
Název části:	Mosty, propustky, zdi	Označení části: D.2.1.4.4
Odpovědný projektant:	ING. JAN DOBROVOLNÝ	
Zpracovatel:	ING. JAN DOBROVOLNÝ	
Obsah desek:	SO 01-20-04 Železniční most v evid. km 17,234 STÁVAJÍCÍ STAV, ŘEZY	Označení: 3 Č. paré: