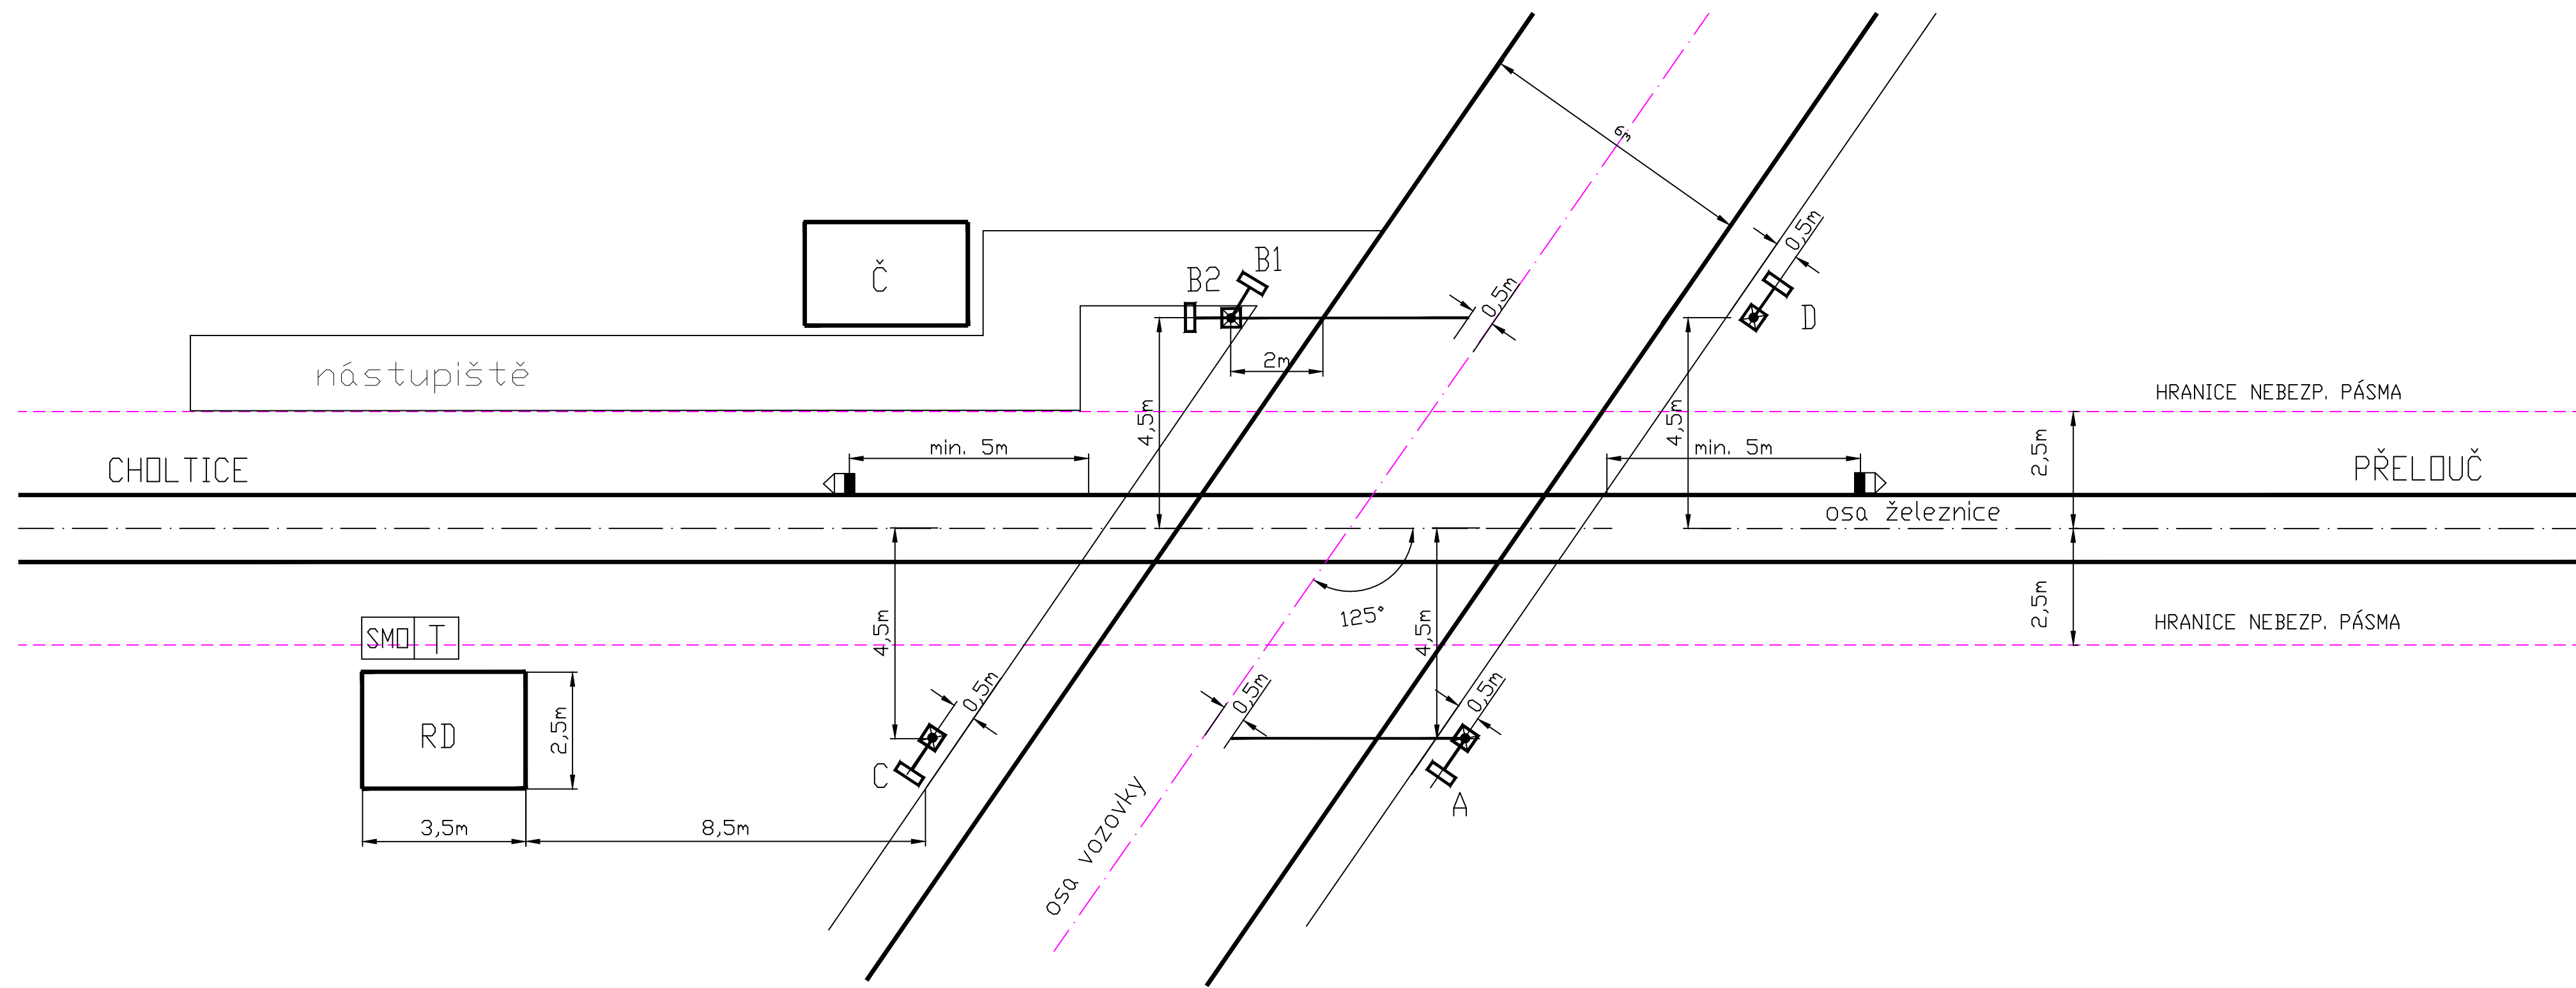


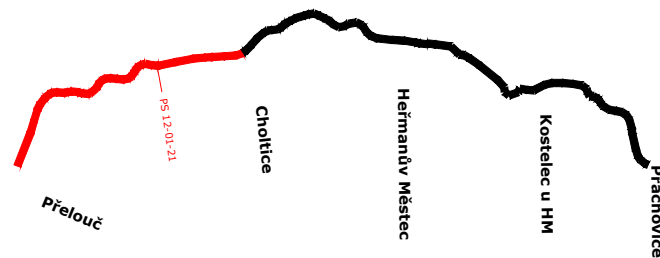





PŘEJEZD "CP7" v km 3,133
silnice I. třídy - úhel křížení 125°
PZS 3ZBI



 <div>EVROPSKÁ UNIE Evropské strukturální a investiční fondy Operační program Doprava</div>		<div>Ministerstvo dopravy Státní fond dopravní infrastruktury</div> 	
Jiná ověření:		Paré:	
<div>Orientační schéma:</div> 		<div>Razítko oprávněné osoby:</div> <div>Podpis: _____ Datum: _____</div>	
Revize:	Datum:	Popis:	Kontroloval:
002	11/2023	PDPS - aktualizovaná, kompletní	Ing. Petr Burda
003	06/2024	PDPS - po připomínkách	Ing. Petr Burda
Stavebník/Investor:		Správa železnic, státní organizace	
Adresa:		Dlážděná 1003/7, 110 00 Praha 1	
Zástupce investora:		Stavební správa východ	
Adresa:		Nerudova 1, 779 00 Olomouc	
			
		SPRÁVA ŽELEZNIC	
Zhotovitel díla:		EXPROJEKT s.r.o.	
Adresa:		Heršpická 758/13, 619 00 Brno	
Kontakt:		T: +420 533 312 000 E: info@exprojekt.cz	
			
		EXPROJEKT	
Zhotovitel části/objektu:		SUDOP PRAHA a.s.	
Adresa:		Olšanská 1a, 130 80 Praha 3	
Kontakt:		T: +420 605 229 020 E: praha@sudop.cz	
			
		SUDOP PRAHA	
Hlavní projektant (HIP):		Ing. Pavel Odehnal	
		Specialista: Ing. Martin Raibr	
Název stavby/akce:		Rekonstrukce TZZ Přelouč - Prachovice	
		Označení investora: S621500628	
		Označení zhotovitele: 2020-202	
Název části:		Traťové zabezpečovací zařízení (TZZ)	
		Označení části: D.1.1.2	
Název objektu/díleční části:		Přelouč - Chotice, TZZ	
		Označení objektu/komplexu: PS 12-01-21	
Název přílohy:		Schéma křížení přejezdu CP7	
Název díleční části přílohy:		-	
Odpovědný projektant:		Zpracovatel přílohy:	
Ing. Ladislav Kempný		Petr Janů	
Kraj:		Katastrální území:	
Pardubický		Dle technické zprávy	
		Měřítko: -	
		Formáty: 4xA4	
		TUDU:	
		1541 Prachovice - Přelouč	
		Smluvní datum zpracování: 30. 11. 2023	
Označení investora:		Stupeň dokumentace:	
S 6 2 1 5 0 0 6 2 8		Část: -	
Stupeň dokumentace:		Objekt:	
P D P S -		P S 1 2 0 1 2 1	
Část:		Podobjekt:	
D 1 1 0 2		Příloha:	
Objekt:		Revize:	
P S 1 2 0 1 2 1		- 2 -	
Podobjekt:		2 1 1 - 0 0 3	
Příloha:			
Revize:			
[Prostor pro další informace]			