


Situační výkres širších vztahů, část 3, 1:5000  
km 10,0 - km 15,5

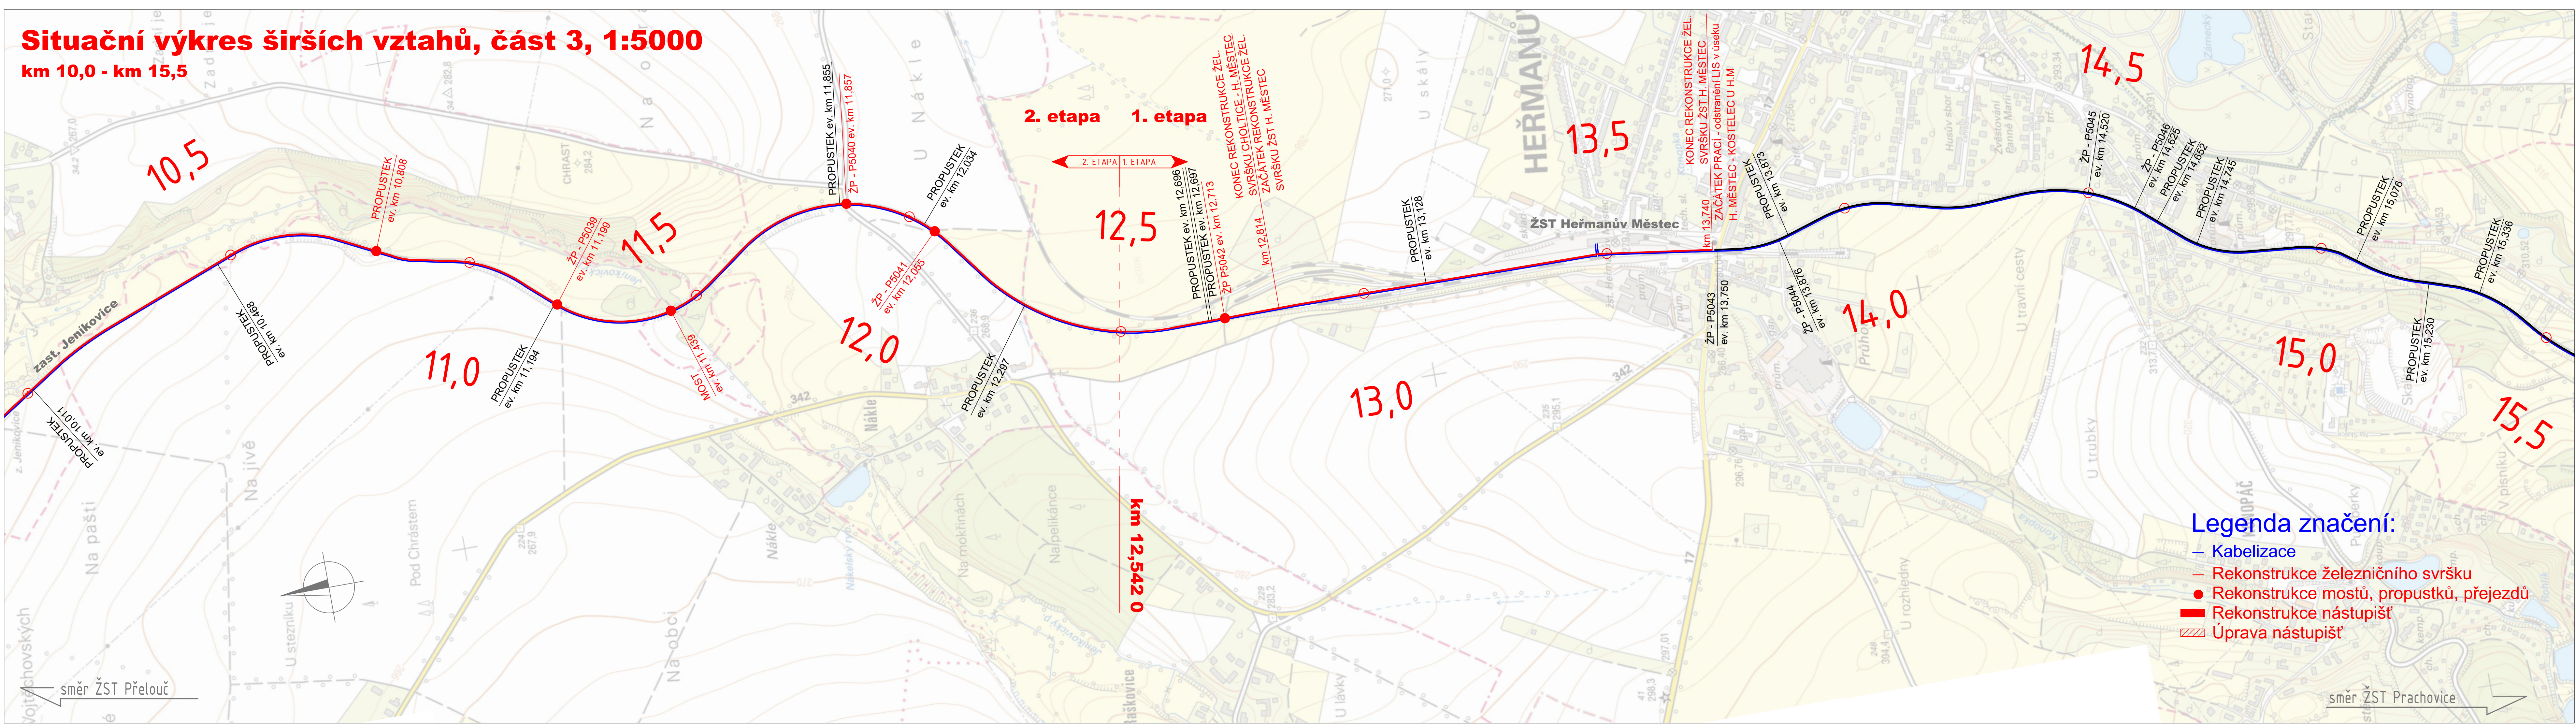

Orientační schéma: 		Razítko oprávněné osoby:  Podpis: _____ Datum: _____	
Revize:	Datum:	Popis:	Kontroloval:
002	11/2023	PDPs - aktualizovaná, kompletní	Ing. Petr Burda
003	06/2024	PDPs - po připomínkách	Ing. Petr Burda
Stavebník/Investor:		<b>Správa železnic, státní organizace</b>	
Adresa:		Dlážděná 1003/7, 110 00 Praha 1	
Zástupce investora:		Stavební správa východ	
Adresa:		Nerudova 1, 779 00 Olomouc	
Zhotovitel stavby:		<b>EXPROJEKT s.r.o.</b>	
Adresa:		Heršpická 758/13, 619 00 Brno	
Kontakt:		T: +420 466 055 111 E: info@exprojekt.cz	
Zhotovitel objektu:		<b>DRAWINGS s.r.o.</b>	
Adresa:		Opavská 845, 721 00 Ostrava-Svinov	
Kontakt:		T: +420 533 312 000 E: info@drawings-ov.cz	
Hlavní projektant (HIP):		Specialista:	Odpovědný projektant:
Ing. Pavel Odehnal		Ing. Petr Burda	Ing. Michal Šobr
Zpracovatel:		Ing. Michal Šobr	
Název stavby/akce:		<b>Rekonstrukce TZZ Přelouč - Prachovice</b>	
Název části:		Situační výkresy	
Název objektu:		Situační výkres širších vztahů část 3	
Název přílohy:		Kraj:	
Název dílčí části přílohy:		Pardubický	
Stupeň dokumentace:		Datum zpracování:	Formáty:
PDPs		30.11.2023	6x44
Měřítko:		1:5000	
S-kód:		S 6 2 1 5 0 0 6 2 8 - P D P S - C 1 X X X - X X X X X X X X X X X 0 3 X X X - 0 0 3	
Stupeň dokumentace - část:		Objekt:	
Podpis:		Příloha:	
Revize:		Revize:	