


ŽST HEŘMANŮV MĚSTEC

KOSTELEČ U H. MĚSTCE  
TRAŤOVÁ RYCHLOST 50 km/h  
ZÁBRZDNÁ VZDÁLENOST 700 m

CHOLTICE  
TRAŤOVÁ RYCHLOST 50 km/h  
ZÁBRZDNÁ VZDÁLENOST 700 m

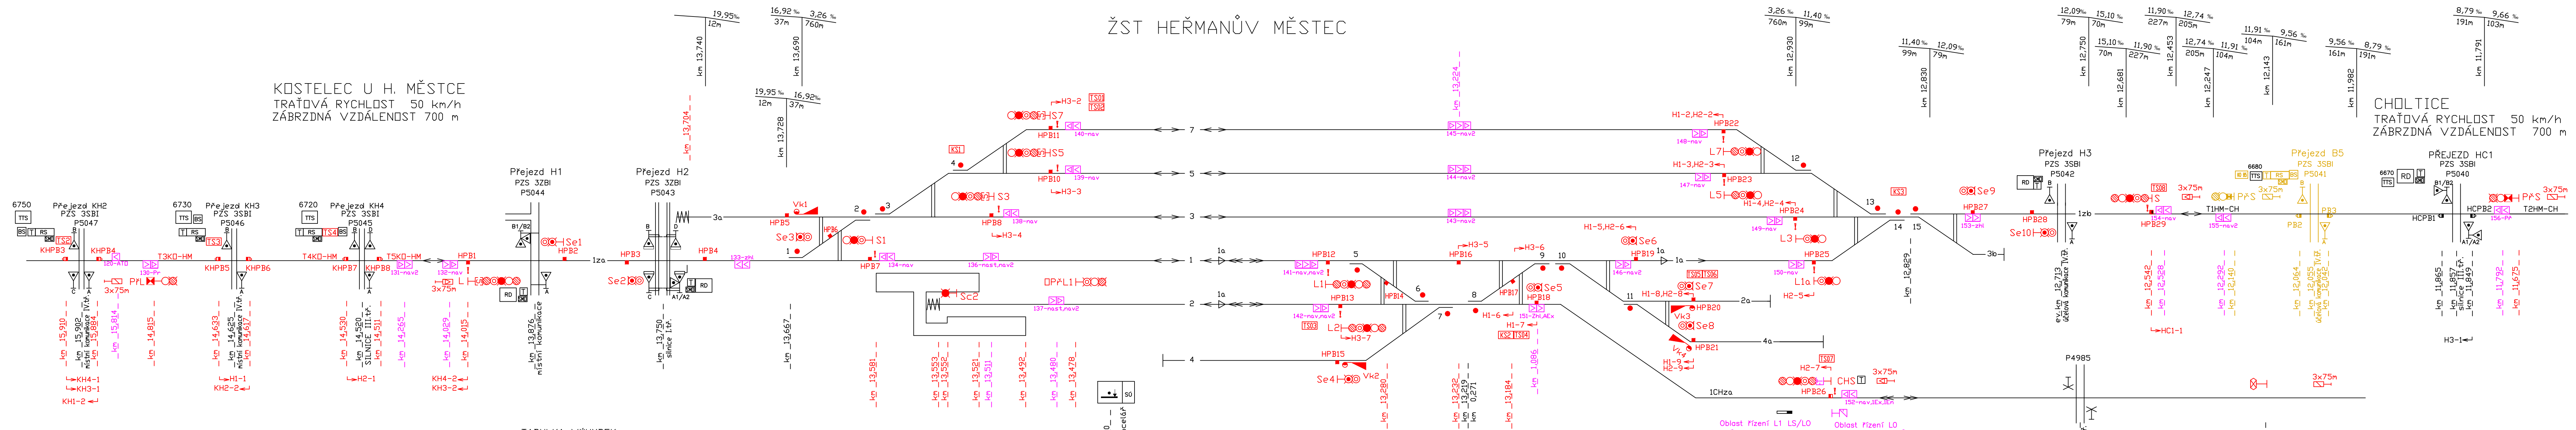

### TABULKA VÝHYBEK

[illegible]

ΤΑΒΛΗ ΚΑ ΚΡΙ ΕΠΙΝΥΧΗ ΠΙΣΕΚΙ

NÁZEV	POČÍTACÍ BOD
1a-I	HPB1,HPB2
1a-II	HPB2,HPB3
1a-III	HPB3,HPB4
V1	HPB4,HPB6,HPB7
V2-4	HPB5,6,8,10,11
V5	HPB12,14,16
V6-8	HPB13,14,15,17,18
1K	HPB7,HPB12
2K	HPB13
3K	HPB8,HPB24
4K	HPB15

## TABULKA KOLEJOVÝCH ÚSEKŮ

NÁZEV	POČÍTACÍ BOD
5K	HPB10,HPB23
7K	HPB11,HPB22
1aK	HPB19,HPB25
3aK	HPB5
2aK	HPB20
4aK	HPB21
V9-11	HPB16,17,19,20,21
V12-15	HPB22,23,24,25,27
1zb-II	HPB27,HPB28
1zb-I	HPB28,HPB29
1CHza	HPB18,HPB26

## TABULKA NÁVĚSTIDEL

NÁZEV	POLOHA V KM	POZNÁMKA
PřL	14,815	
L	14,015	
S1	13,601	
Sc2	13,550	
S3	13,518	
S5	13,480	
S7	13,480	
L2	13,302	NZV k náv. L1a
L1	13,311	NZV k náv. L1a
L1a	12,915	
L3	12,947	
L5	12,968	
L7	12,968	
S	12,542	
PřS	11,675	
CHS	0.660	

## TABULKA NÁVĚSTIDEL

NÁZEV	PODOHA V KM
OPĚL1	13,478
Se1	13,869
Se2	13,767
Se3	13,653
Se4	13,274
Se5	13,165
Se6	13,077
Se7	13,034
Se8	13,034
Se9	12,774
Se10	12,713

POZNÁMKA:  
SMD skříňka místní obsluhy  
M dynamické zarážedlo  
Abnormální hektometr km 13,500 - 13,400 = 60m.  
Skok kilometráže 13,440 = 13,400.

### TABULKA RYCHLOSTI

NA KOLEJ Z KOLEJE	RYCHLOST km/h			
	od/do KOSTELCE u H. M.	od/do CHDŮTIC	na/z Ia	od/do CHRUDIM něsto
1	traťová	traťová/-	traťová/-	40
1a	-	-/traťová	-	-
2	-	40/-	40/-	traťová
3	50	traťová	-	-
5	50	40	-	-
7	50	40	-	-

CHRUDIM město  
TRAŤOVÁ RYCHLOST 50 km/h  
ZÁBRZDNÁ VZDÁLENOST 400 m

[illegible]