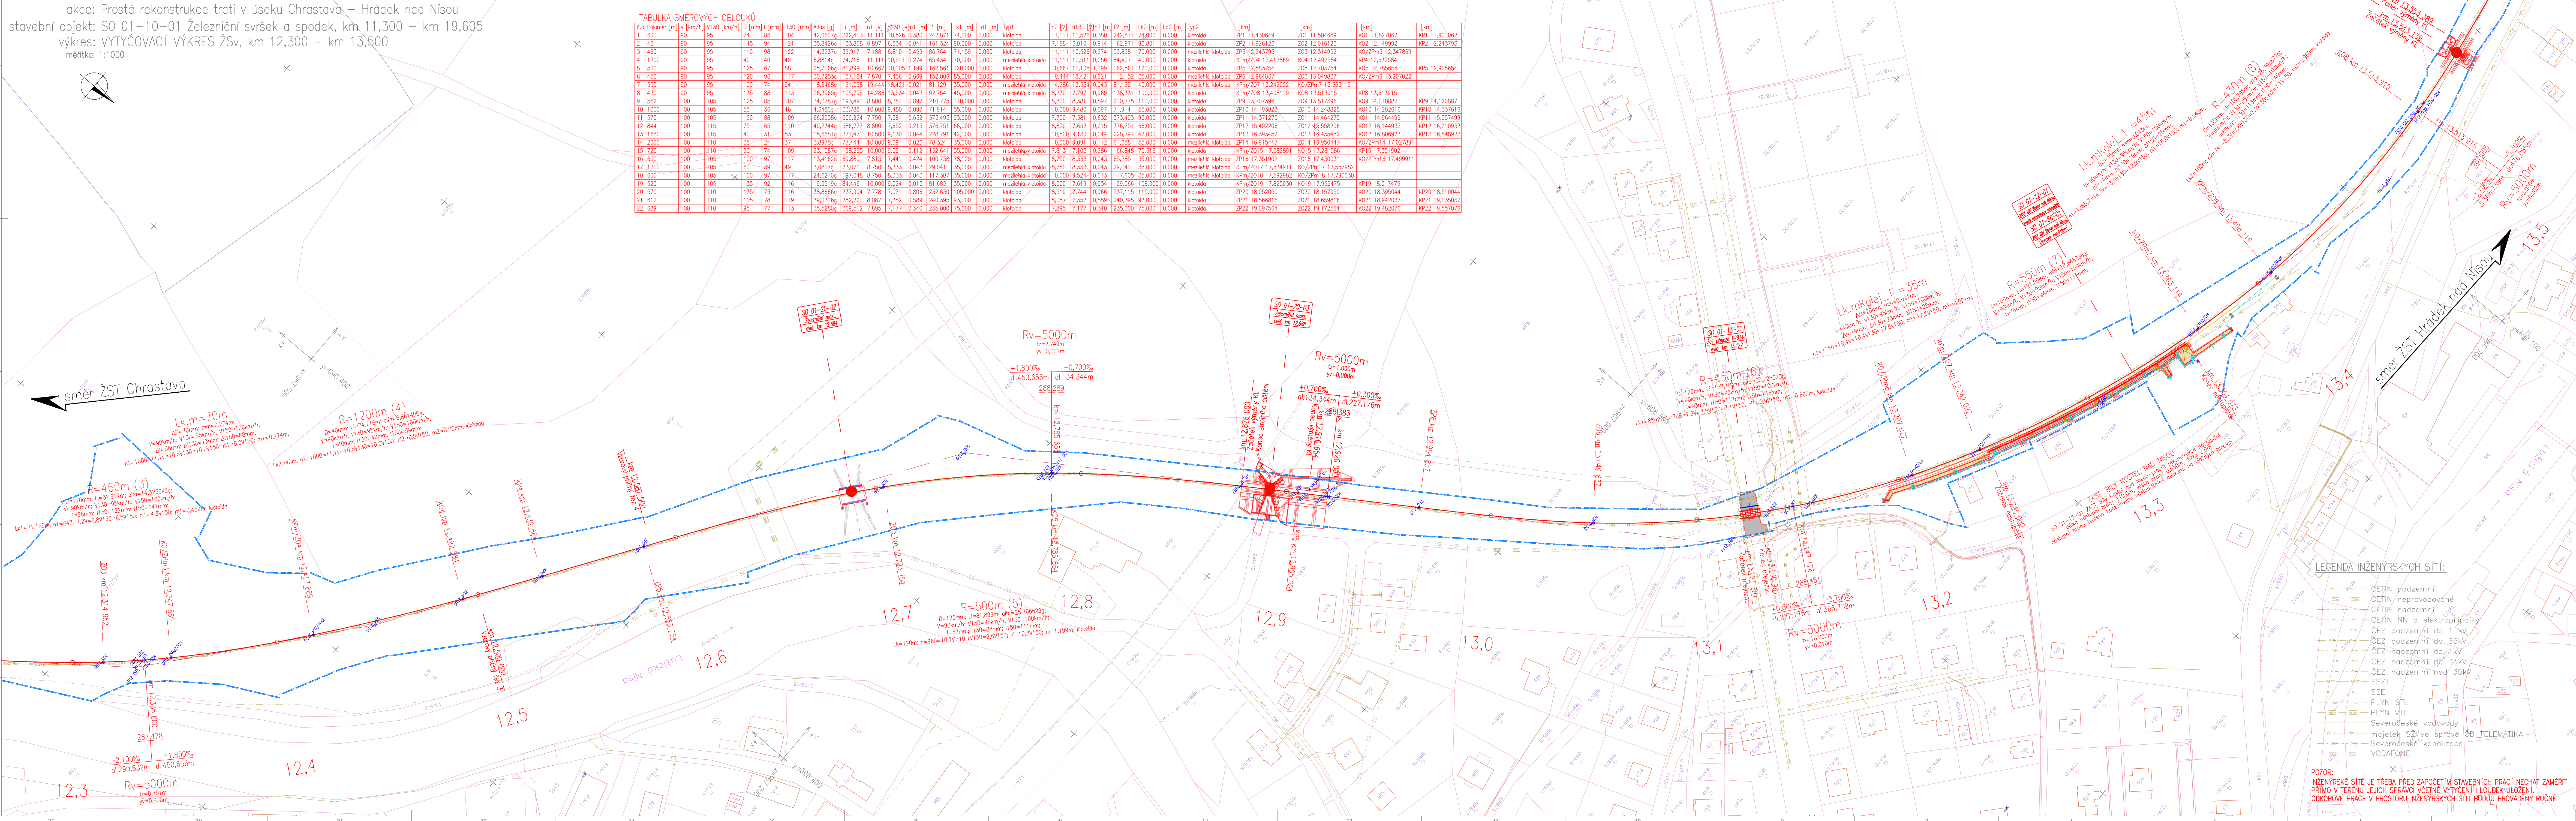


akce: Prostá rekonstrukce trati v úseku Chrástava – Hrádek nad Nisou
stavební objekt: SO 01–10–01 Železniční svršek a spodek, km 11,300 – km 19,605
výkres: VYTÝČOVACÍ VÝKRES ŽSv, km 12,300 – km 13,500
měřítko: 1:1000

[illegible]

LEGENDA GRAFICKÉHO ZNAČENÍ

- Kolej stávající stav
— Nový stav železniční sítě
— Nový stav GPK


K0/ZPm_2118 Vytyčovací body žel. svršku

- vo — NN kabel osvětlení
— Hranice parcel
— Hranice drážního pozemku – pozemek Správy železnic, státní organizace

LEGENDA INŽENÝRSKÝCH SÍTÍ:

-
- ČETIN podzemní
 ČETIN neprovozované
 ČETIN nadzemní
 ČETIN NN a elektrotopky
 ČEZ podzemní do 1 kV
 ČEZ podzemní do 35kV
 ČEZ nadzemní do 1kV
 ČEZ nadzemní do 35kV
 ČEZ nadzemní nad 35kV
 SSZT
 SEE
 PLYN STL
 PLYN VTL
 Severočeské vodovody
 majetek SŽÚ ve správě
 Severočeské kanalizace
 VODAFON
- ULOV
 ULOP
 ULV
 ULN
 bytová
 TELEMATIKA

POZOR: INŽENÝRSKÉ SÍTĚ JE TŘEBA PŘED ZAPOČETÍM STAVEBNÍCH PRACÍ NECHAT ZAMĚŘIT PŘÍMO V TERÉNU JEJICH SPRÁVCI VČETNĚ VYTČENÍ HLUBEK ULOŽENÍ. ODKOPOVÉ PRÁCE V PROSTORU INŽENÝRSKÝCH SÍTÍ BUDOU PROVÁDĚNY RUČNĚ

 Stavěbník/Investor:	Správa železnic, státní organizace Dílždně 1003/7, Praha 1 - Nové Město, 110 00 IČO: 709 94 234		
Zástupce investora:	OŘ HK, U Fotochemie 259, Hradec Králové 501 01		
Generální projektant:	PRODIN a.s. K Vápence 2745, 530 02 Pardubice T: +420 466 055 130 IČO: 252 92 161 E: info@prodin.cz		 PRODIN SKUPINA VENTIL
Hlavní projektant (HIP):	Martin Lipenský, DiS., Souřadný systém: S-JTSK, B.p.v.		
Název stavby/skce:	"Prostá rekonstrukce trati v úseku Chrastava - Hrádek nad Nisou"		Zakázka: 31/23/1037.208
Místo stavby	LIBERECký kraj TUDU 0941 06 Chrastava - Hrádek nad Nisou		Datum: 09/2024
Název části:	Železniční svršek a spodek		Stupeň dokumentace: DSP+PDPS
Název objektu:	Železniční svršek a spodek, km 11,300 - km 19,605		Označení části: D.2.1.1.1.1
Odpovědný projektant:	Martin Lipenský, DiS.		Označení objektu: SO 01-10-01
Zpracovatel přílohy:	Ing. Nelly Neslová		Formát: 14x A4
Název přílohy:	Vytyčovací výkres ŽSv, km 12,300 - km 13,500		Měřítko: 1:1000
			Číslo přílohy: 5.2 Č.pará: