
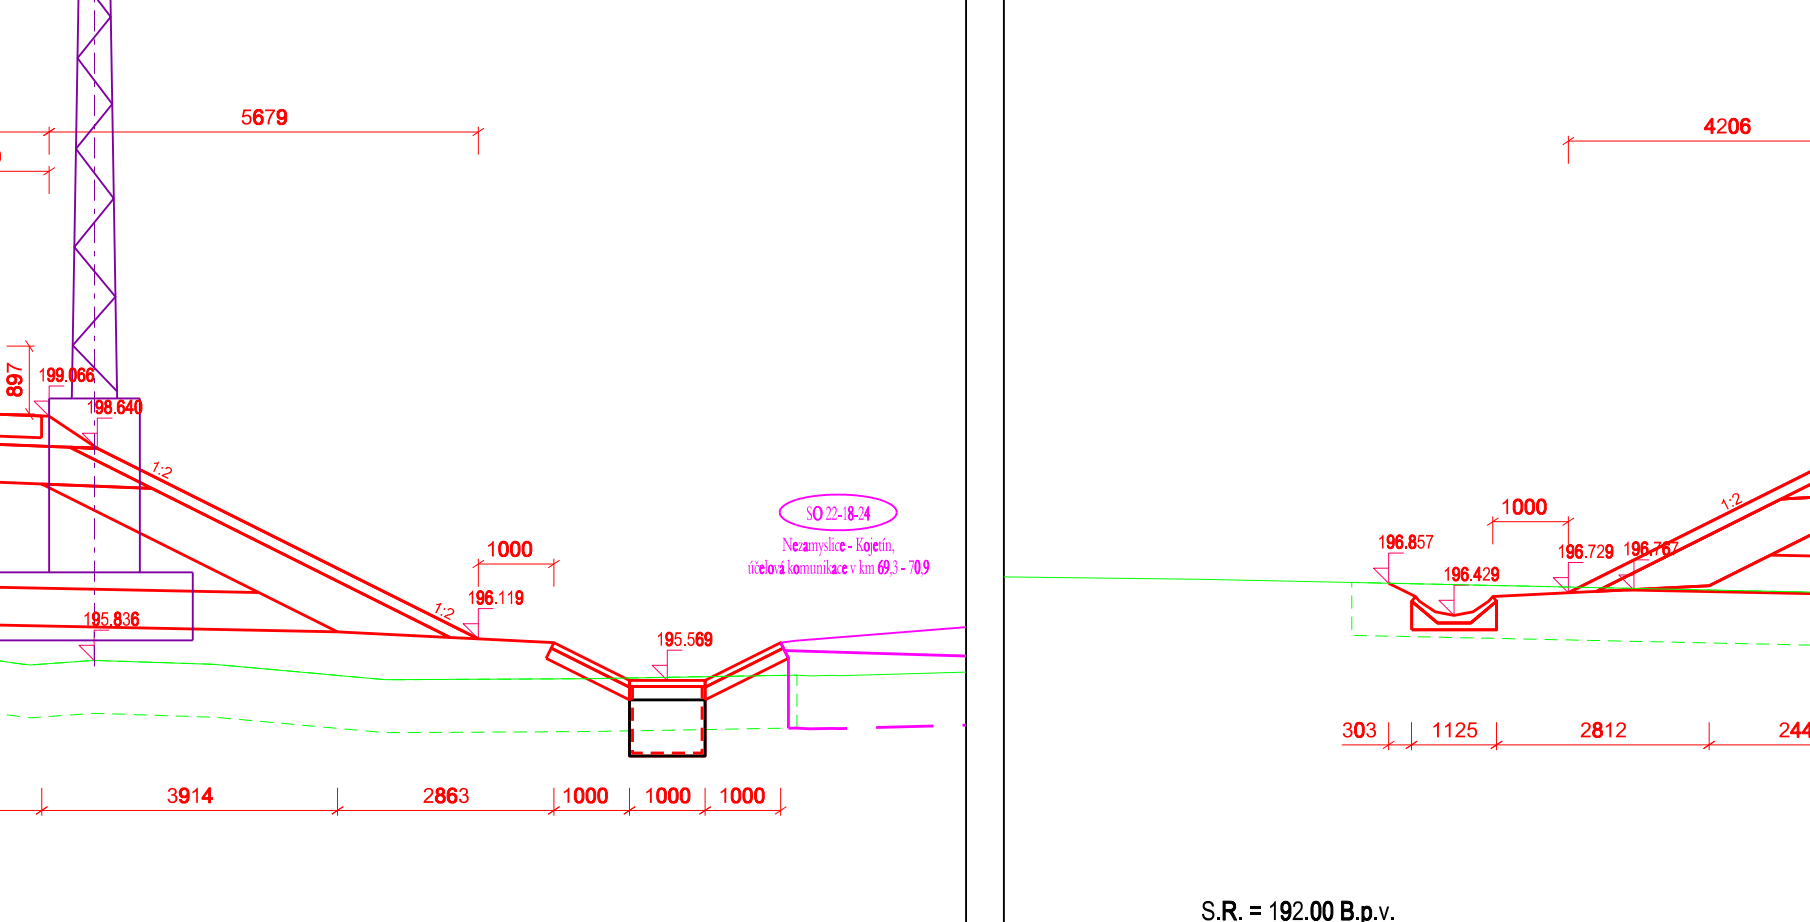
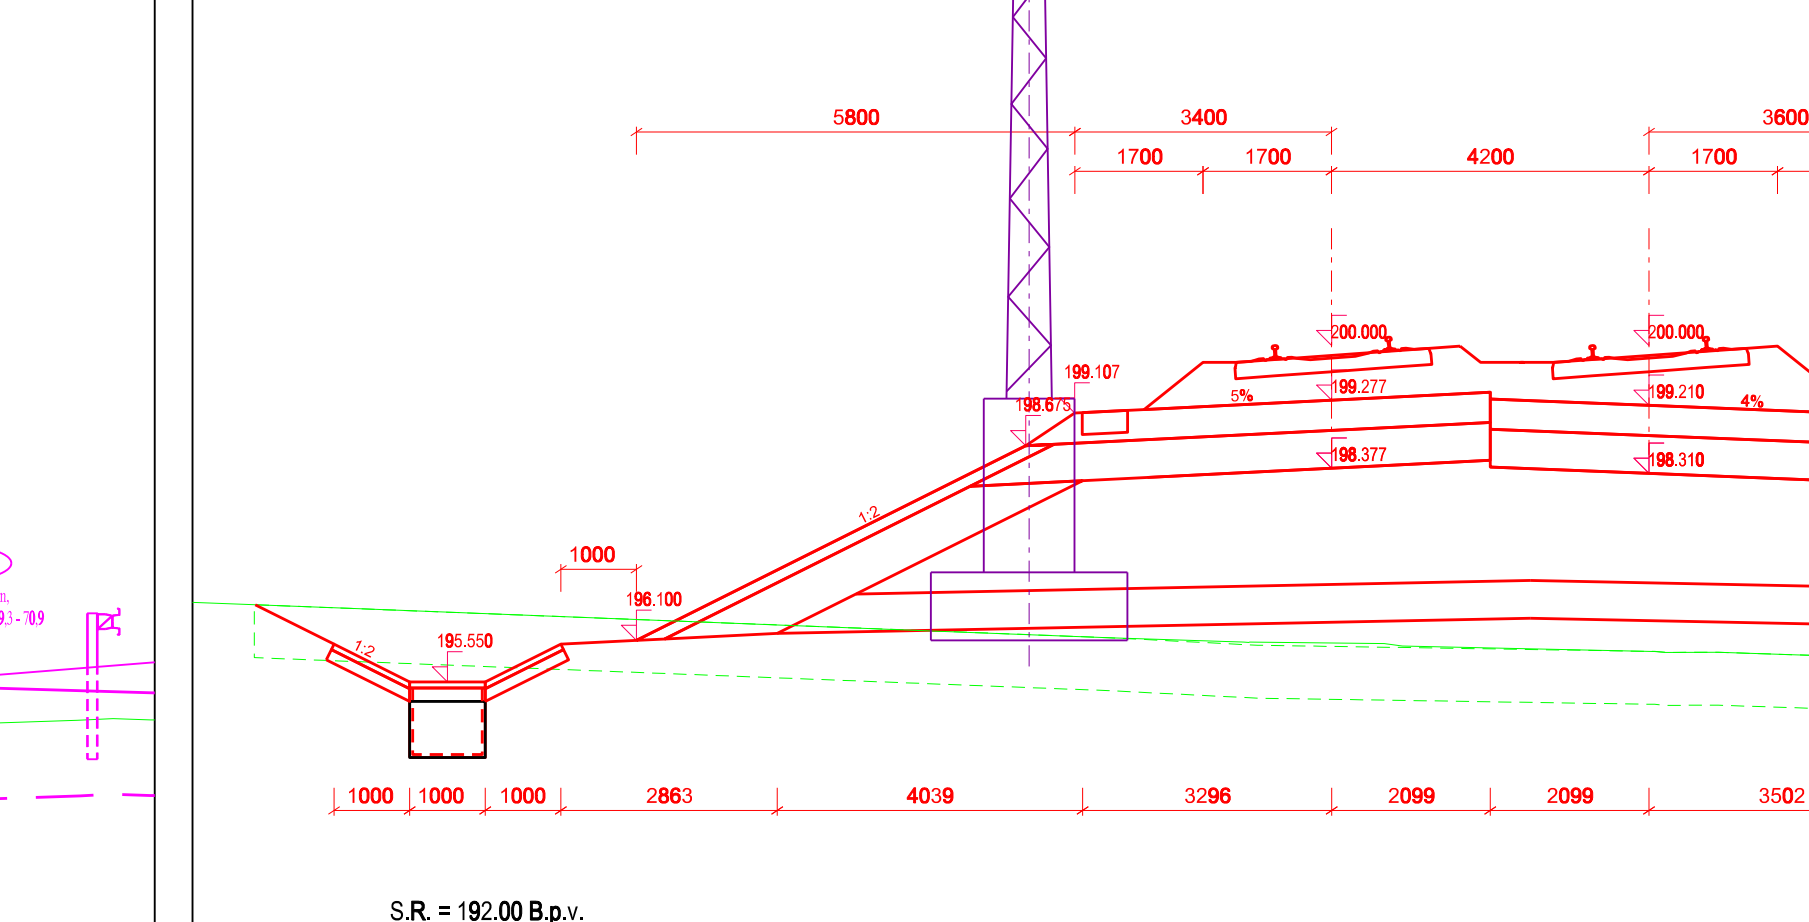
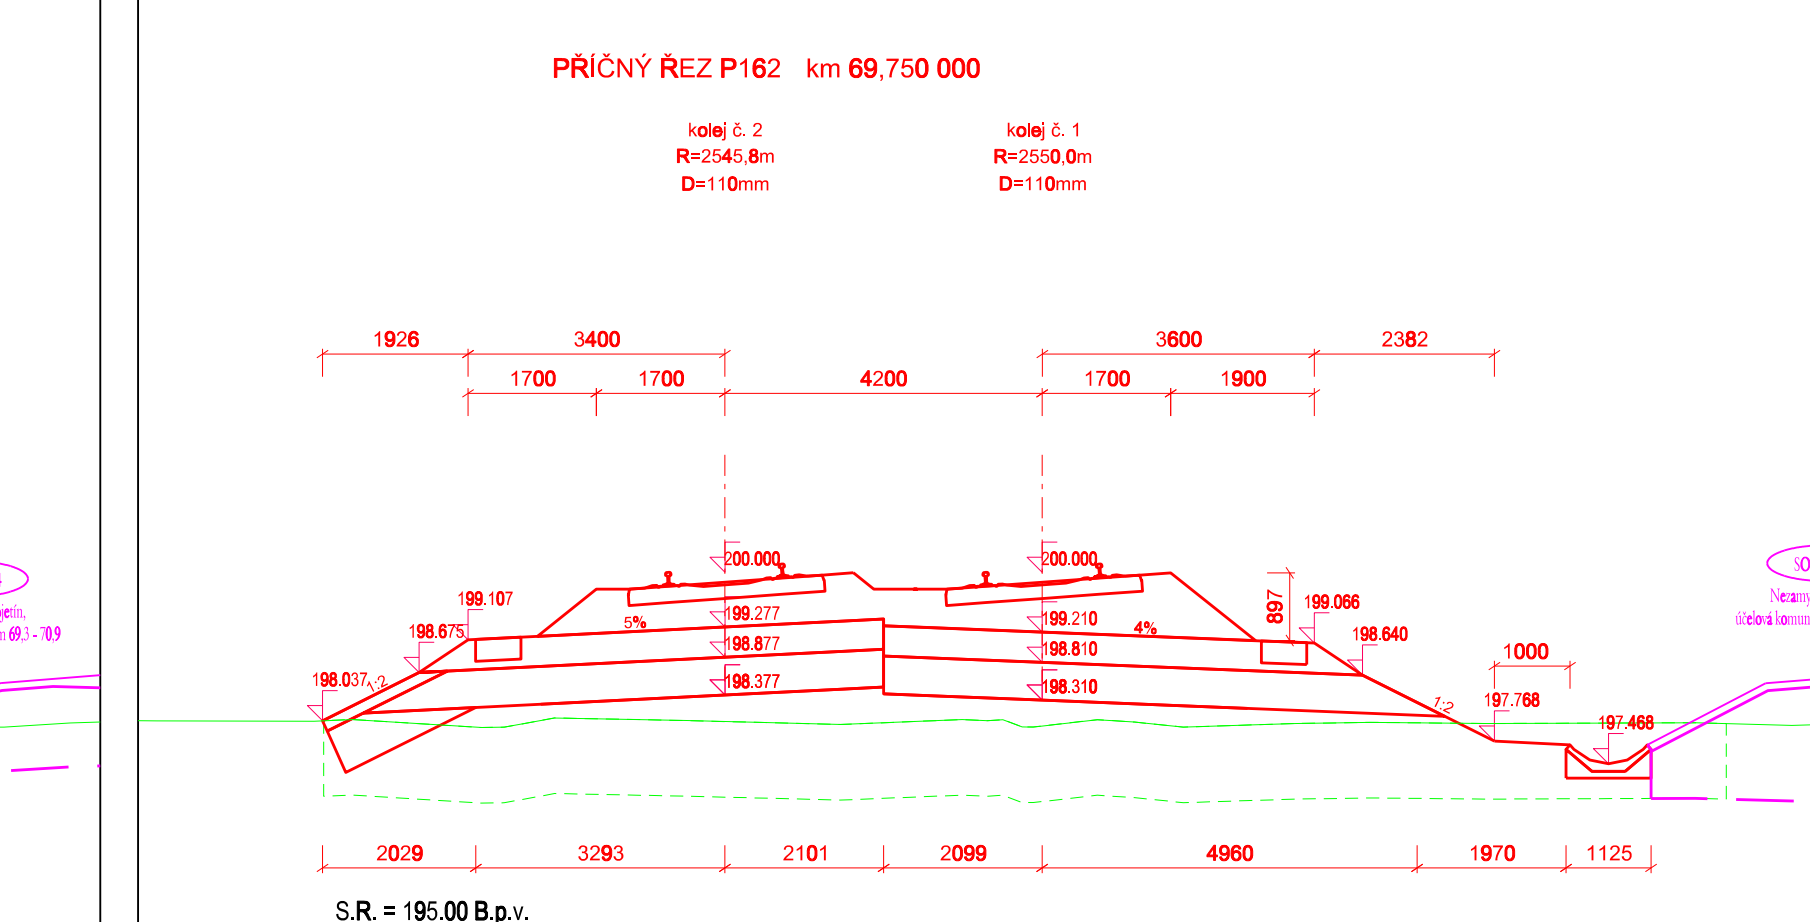
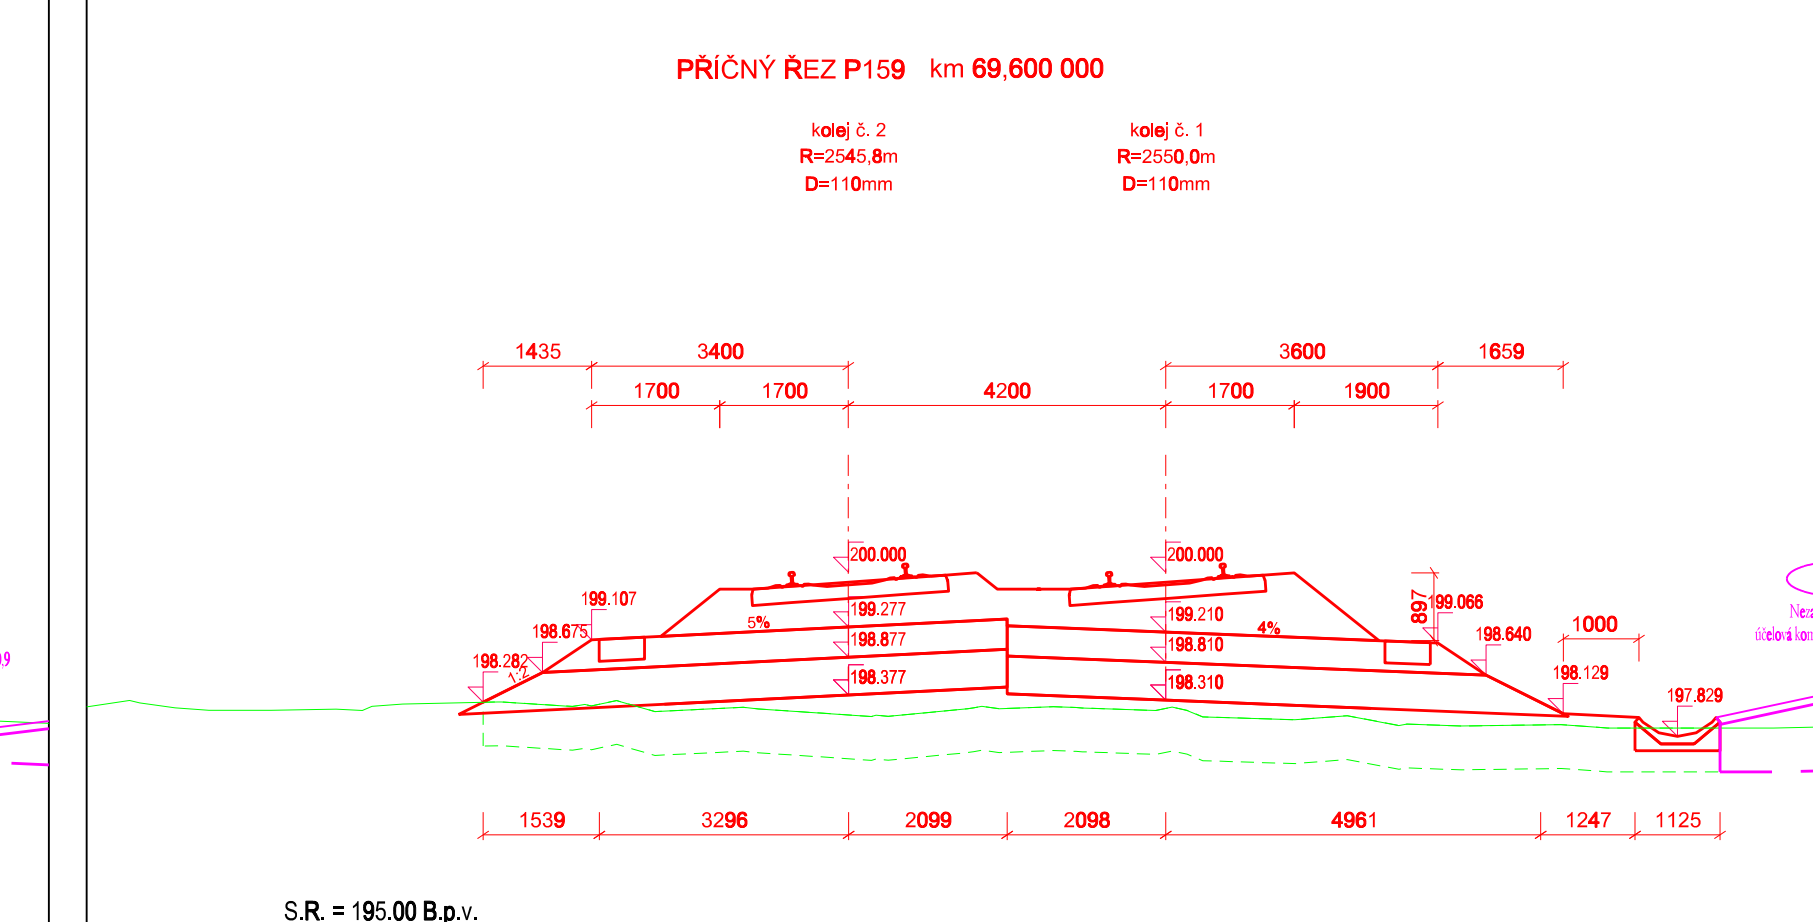
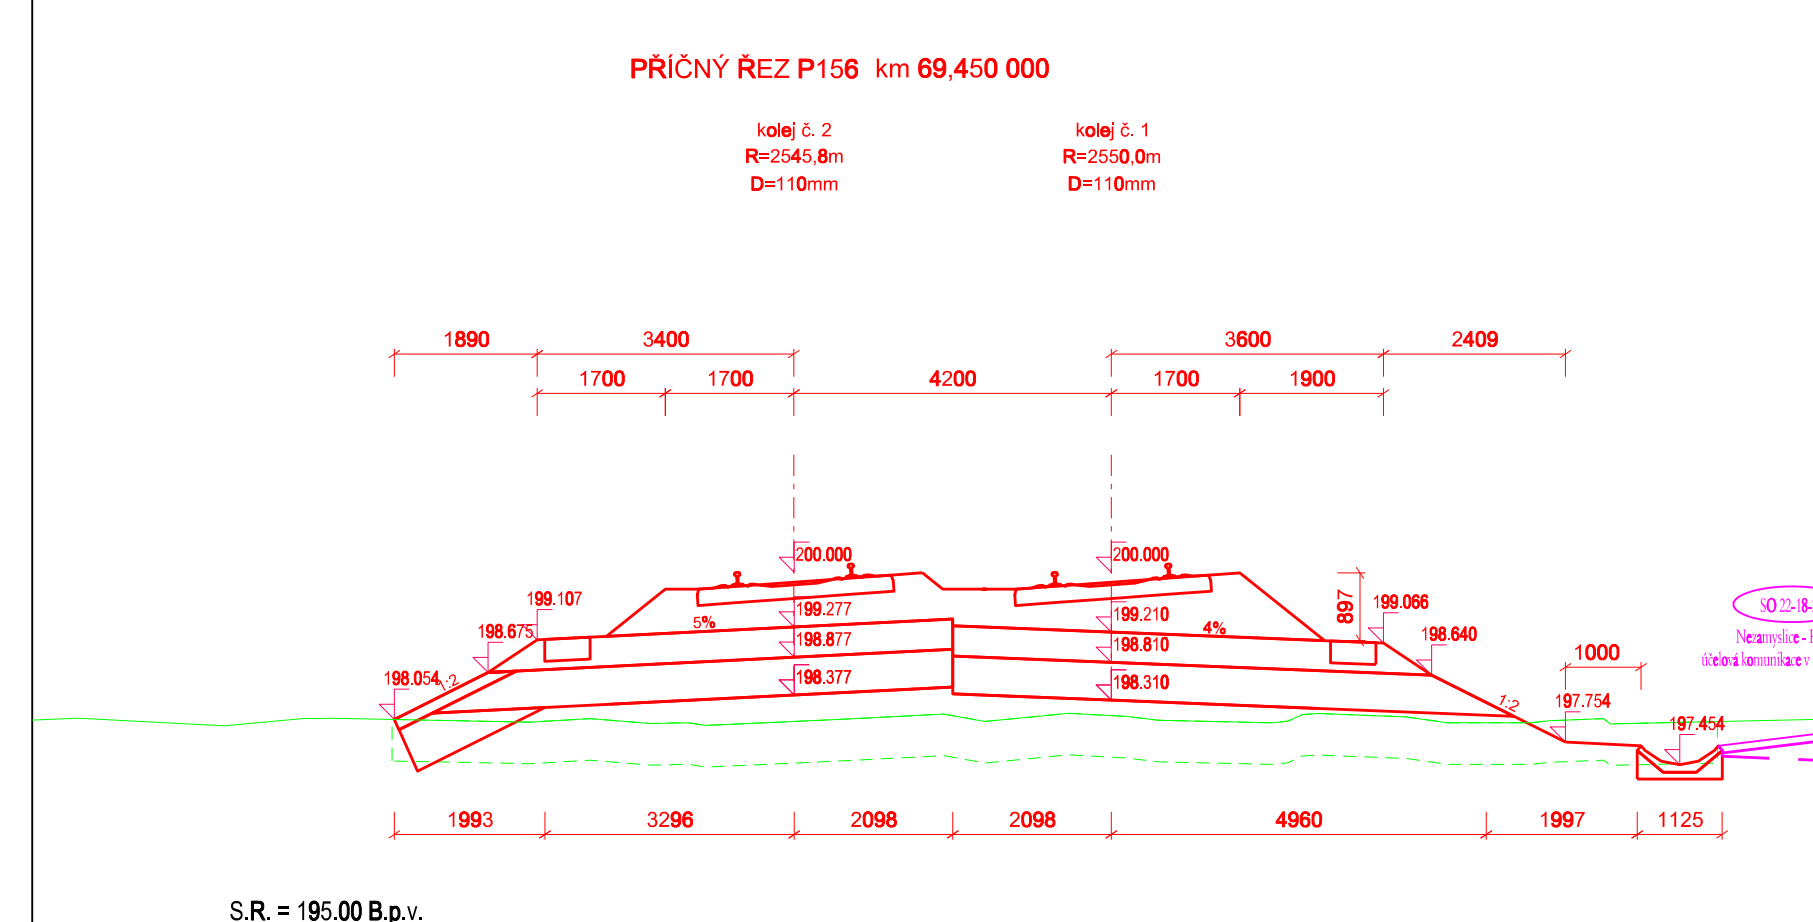
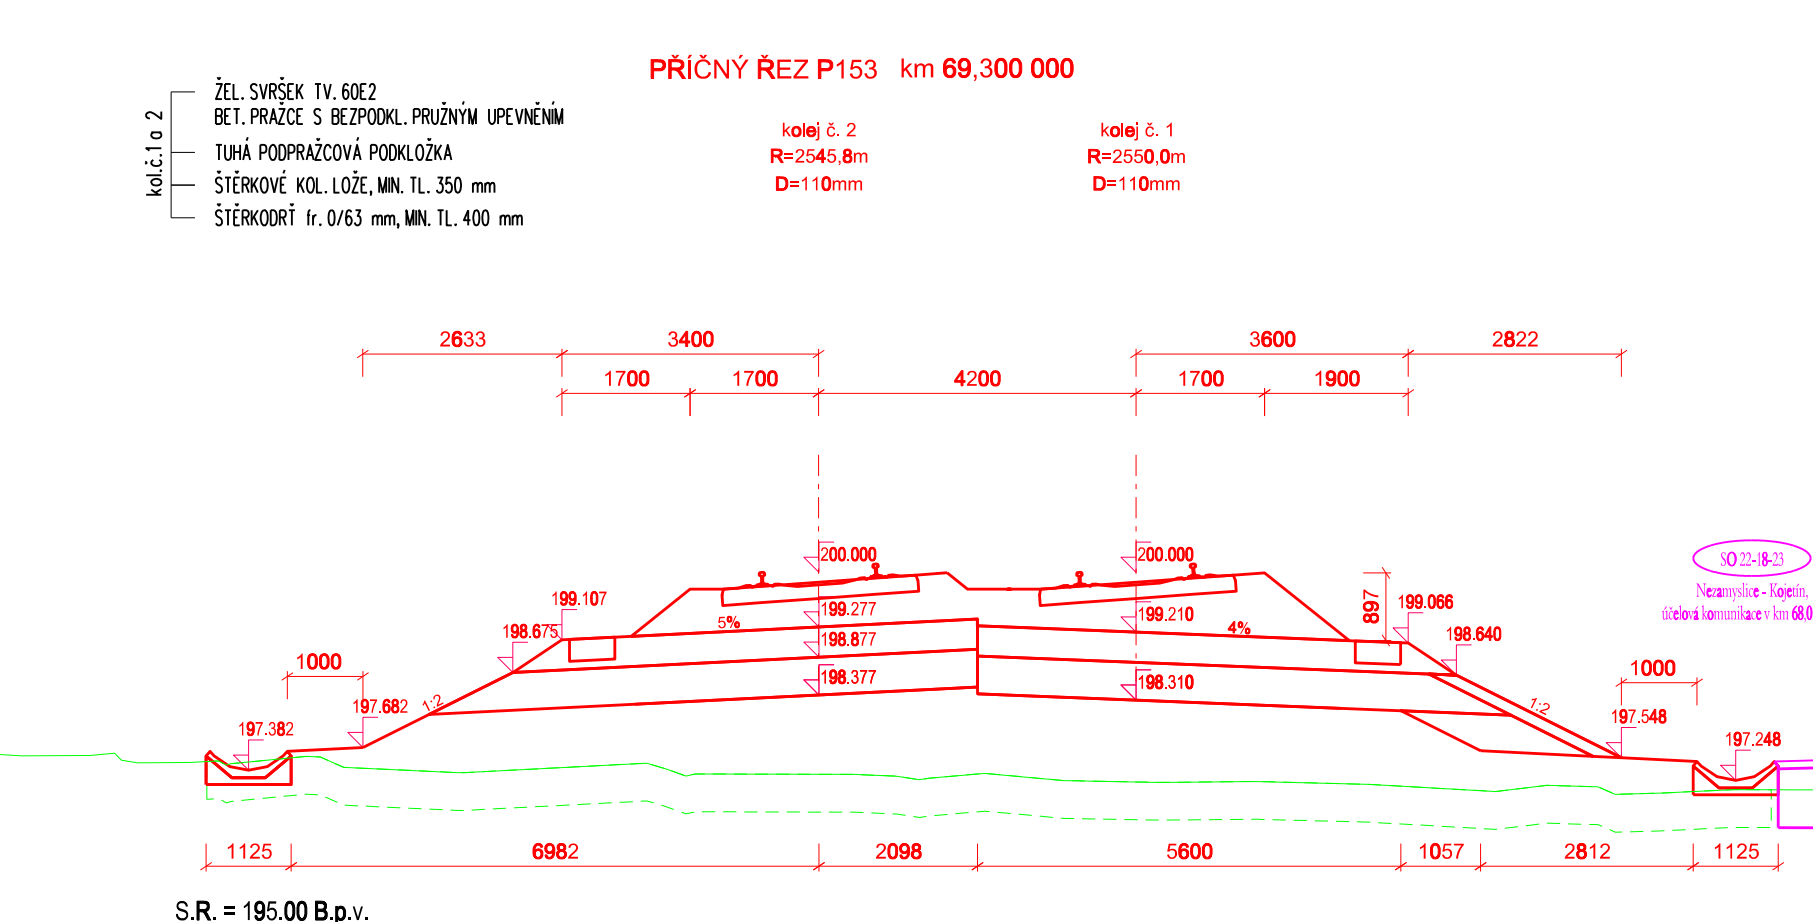
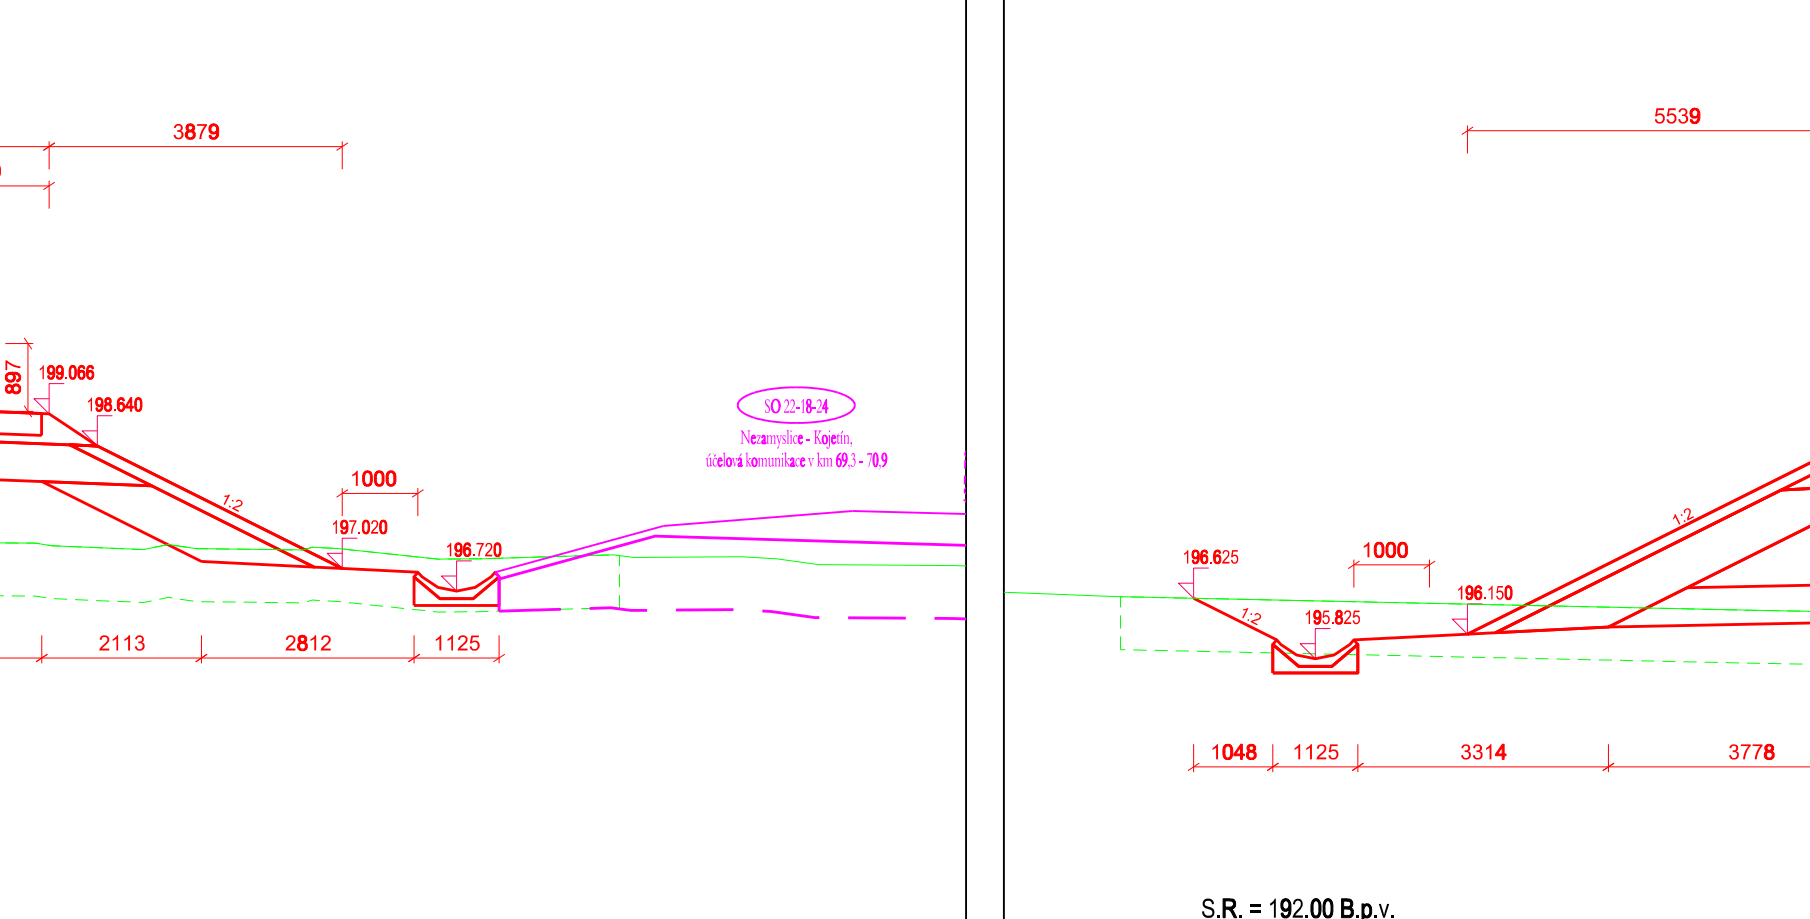
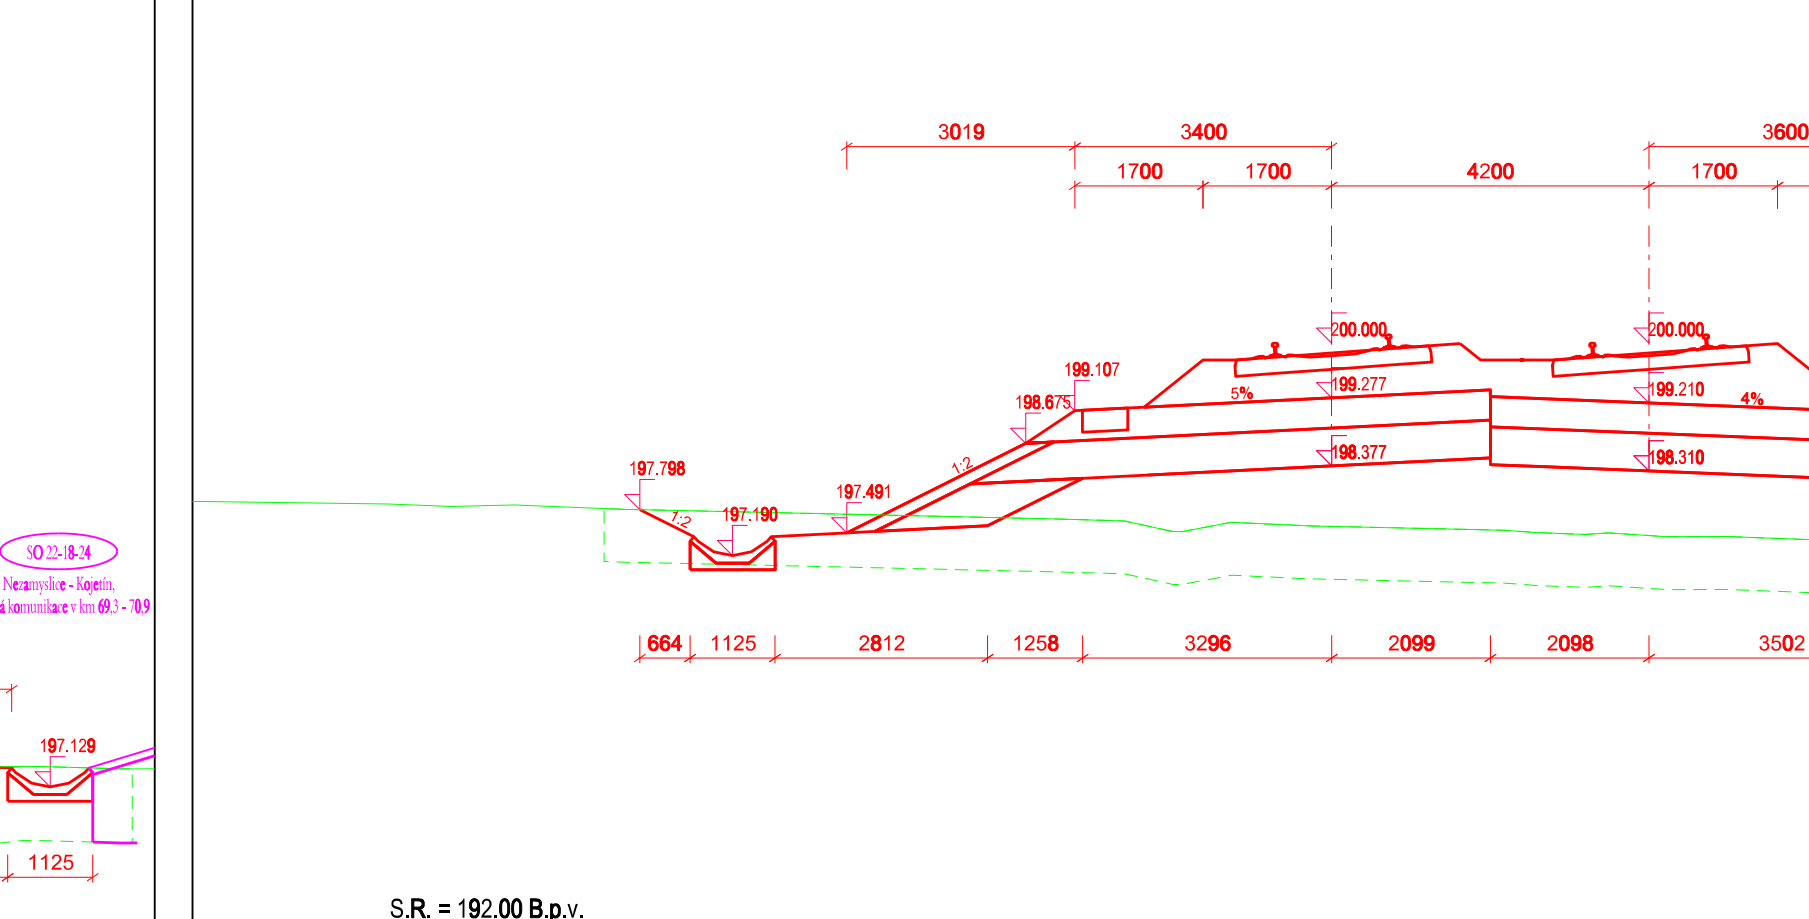
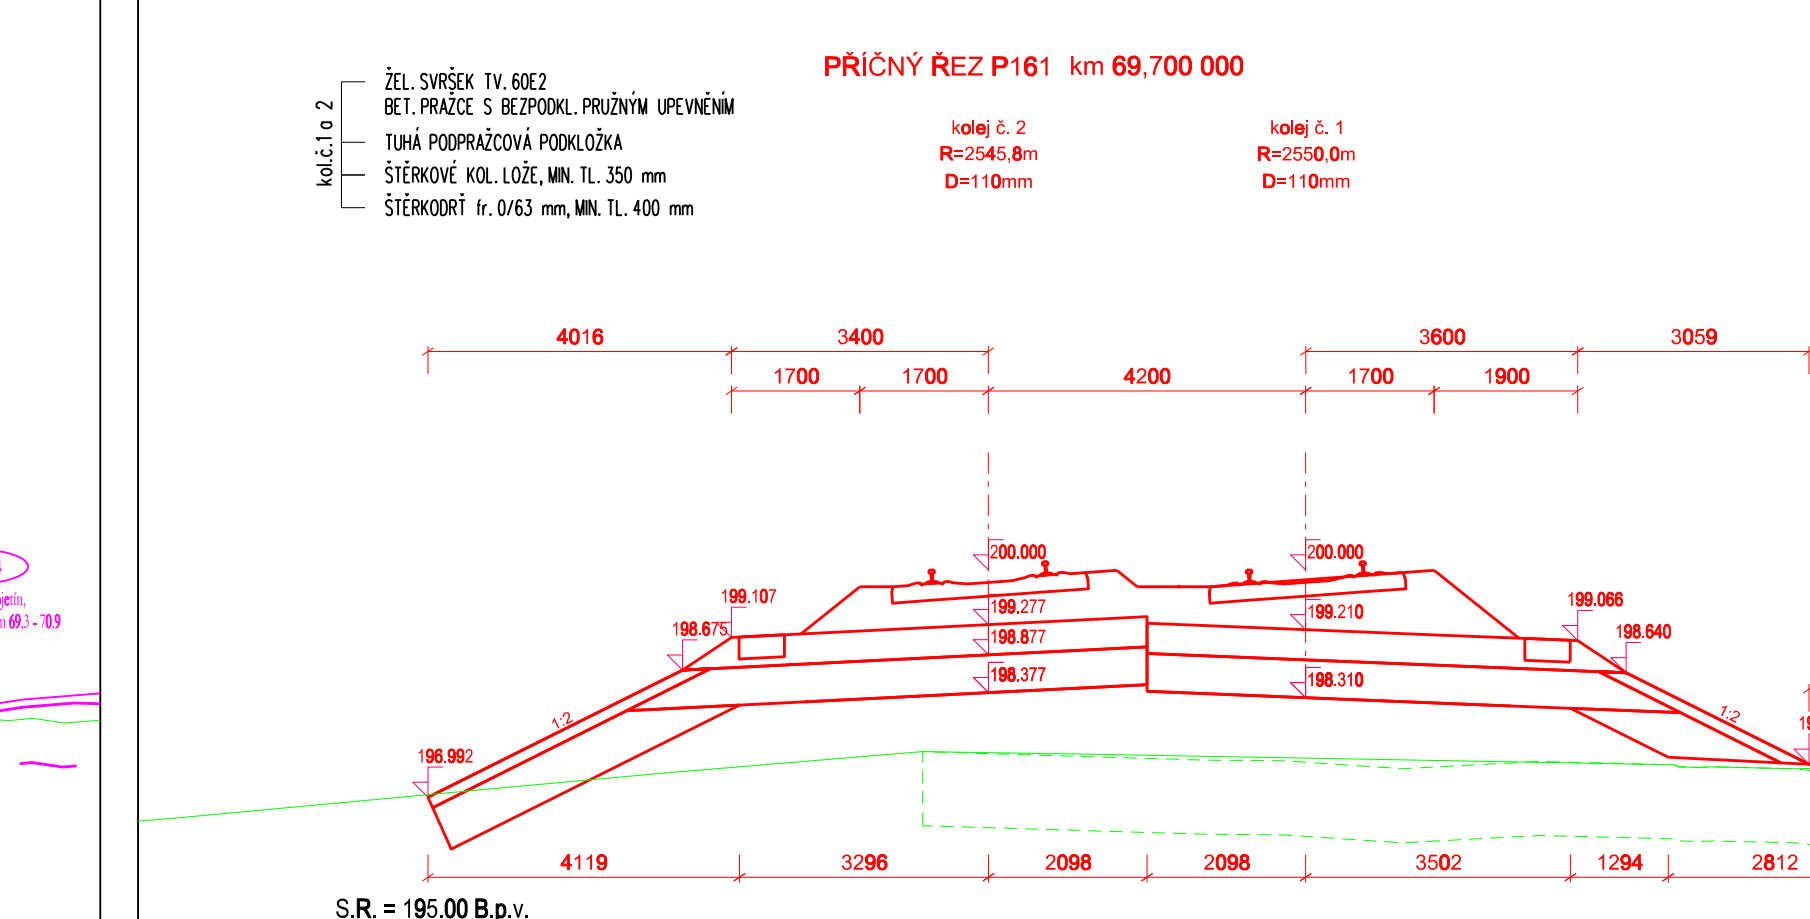
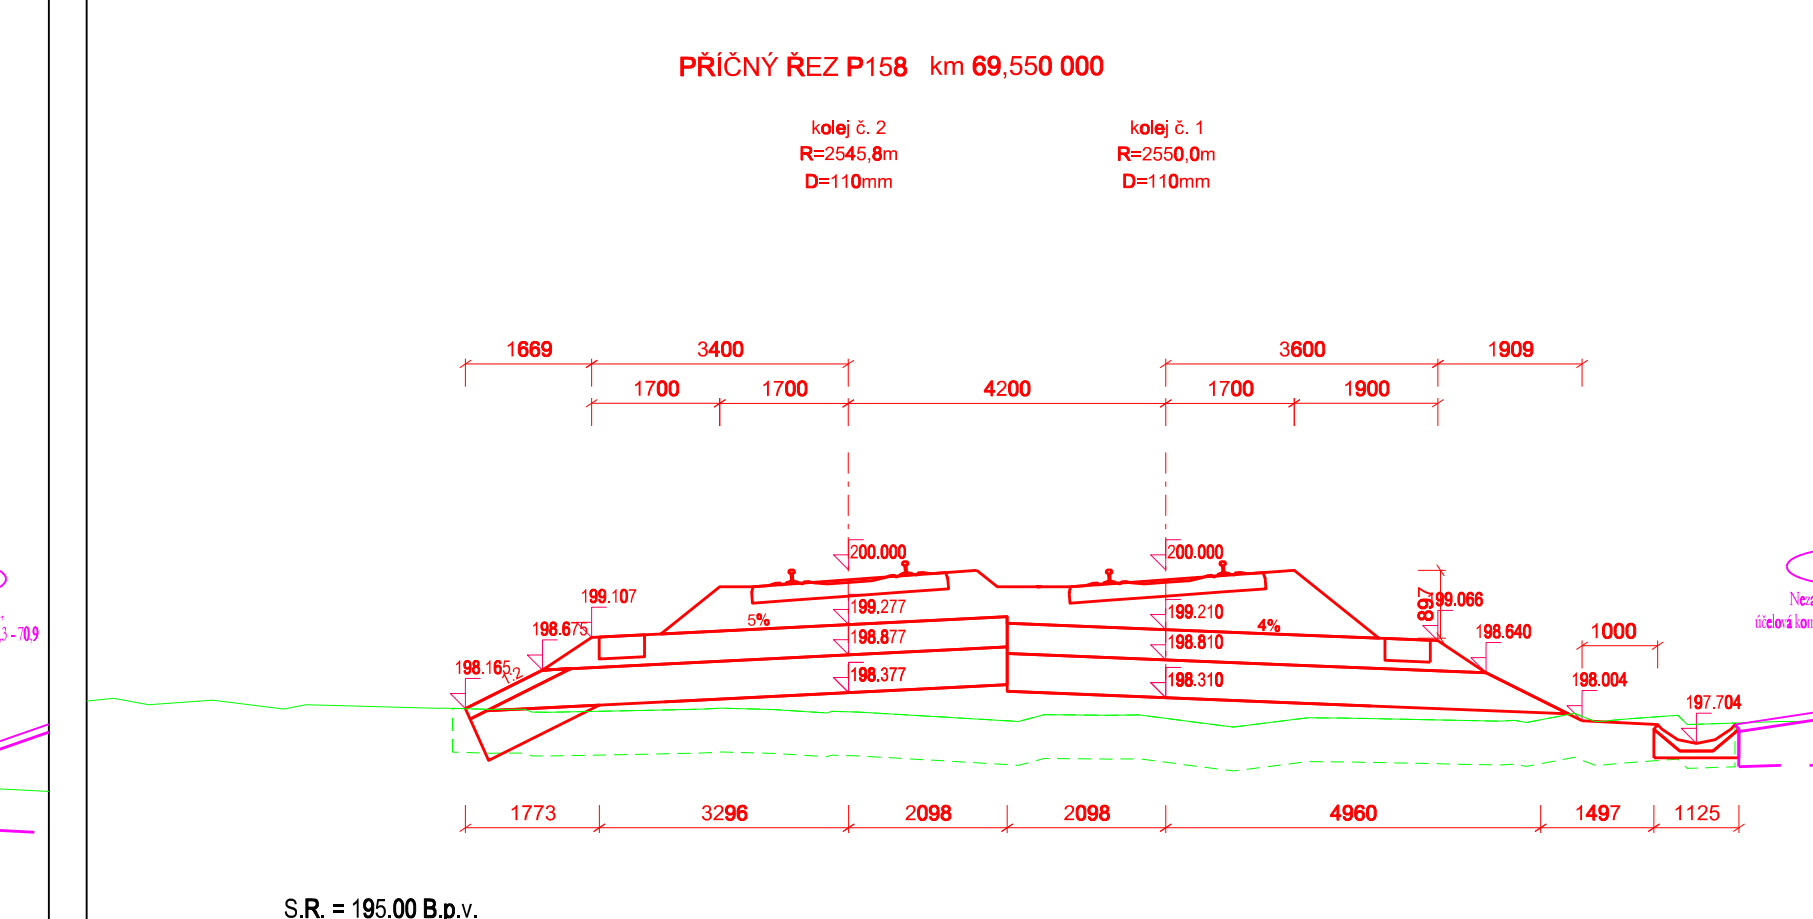
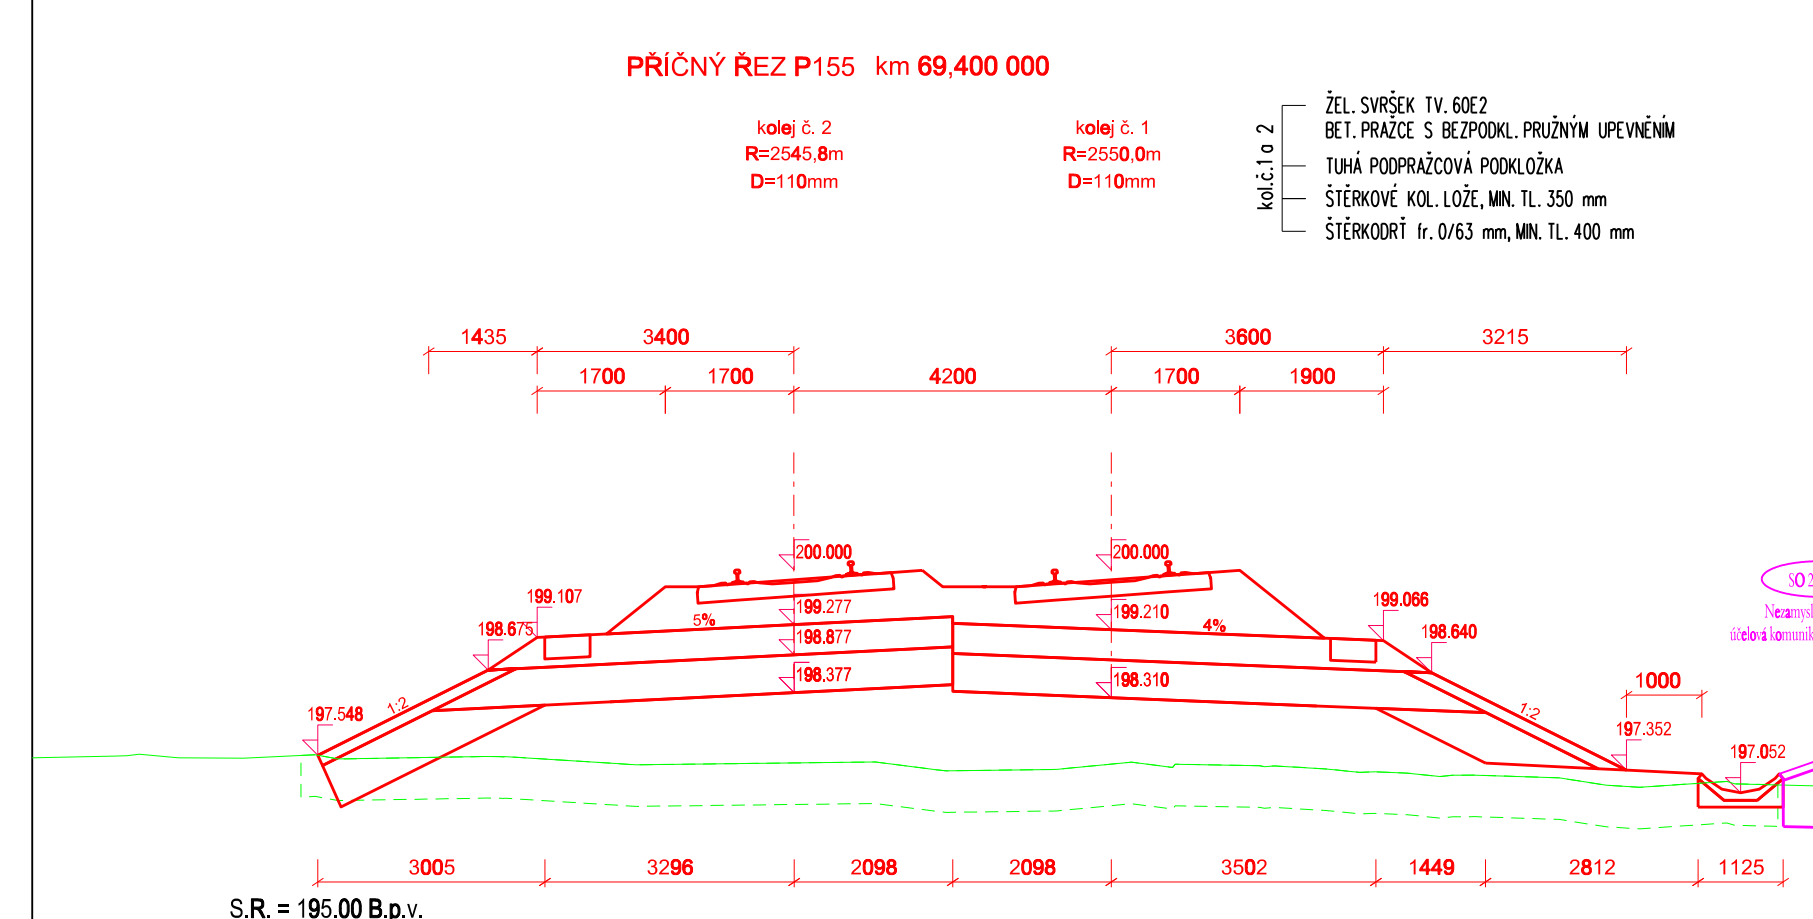
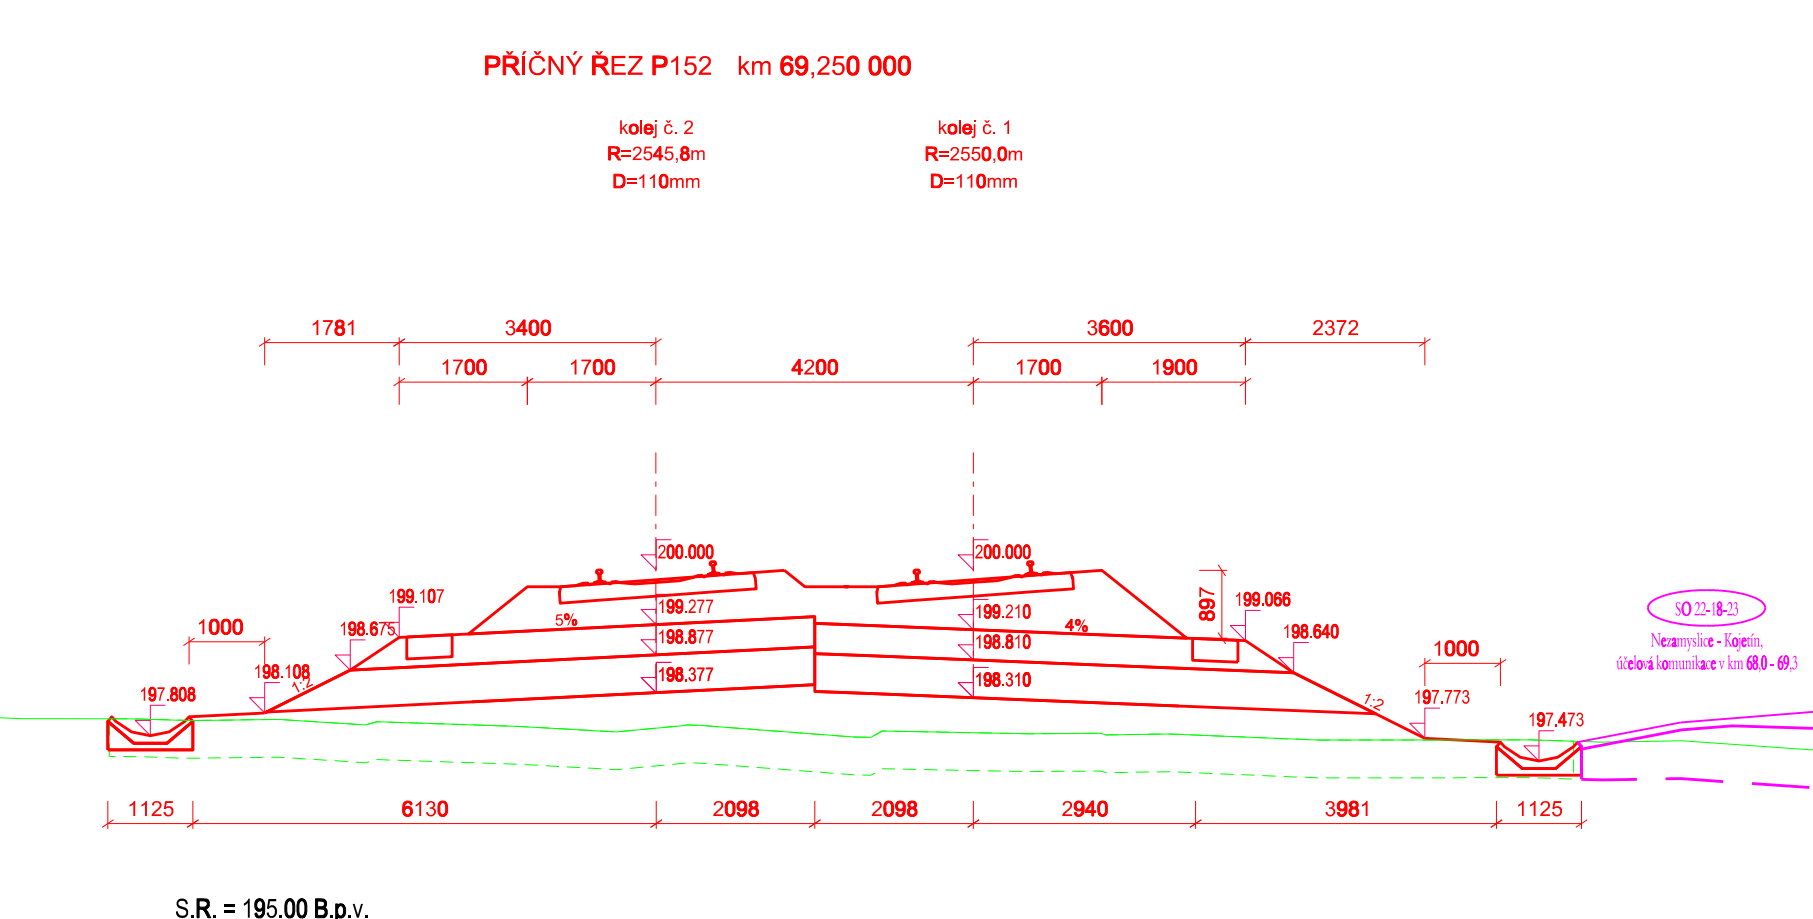
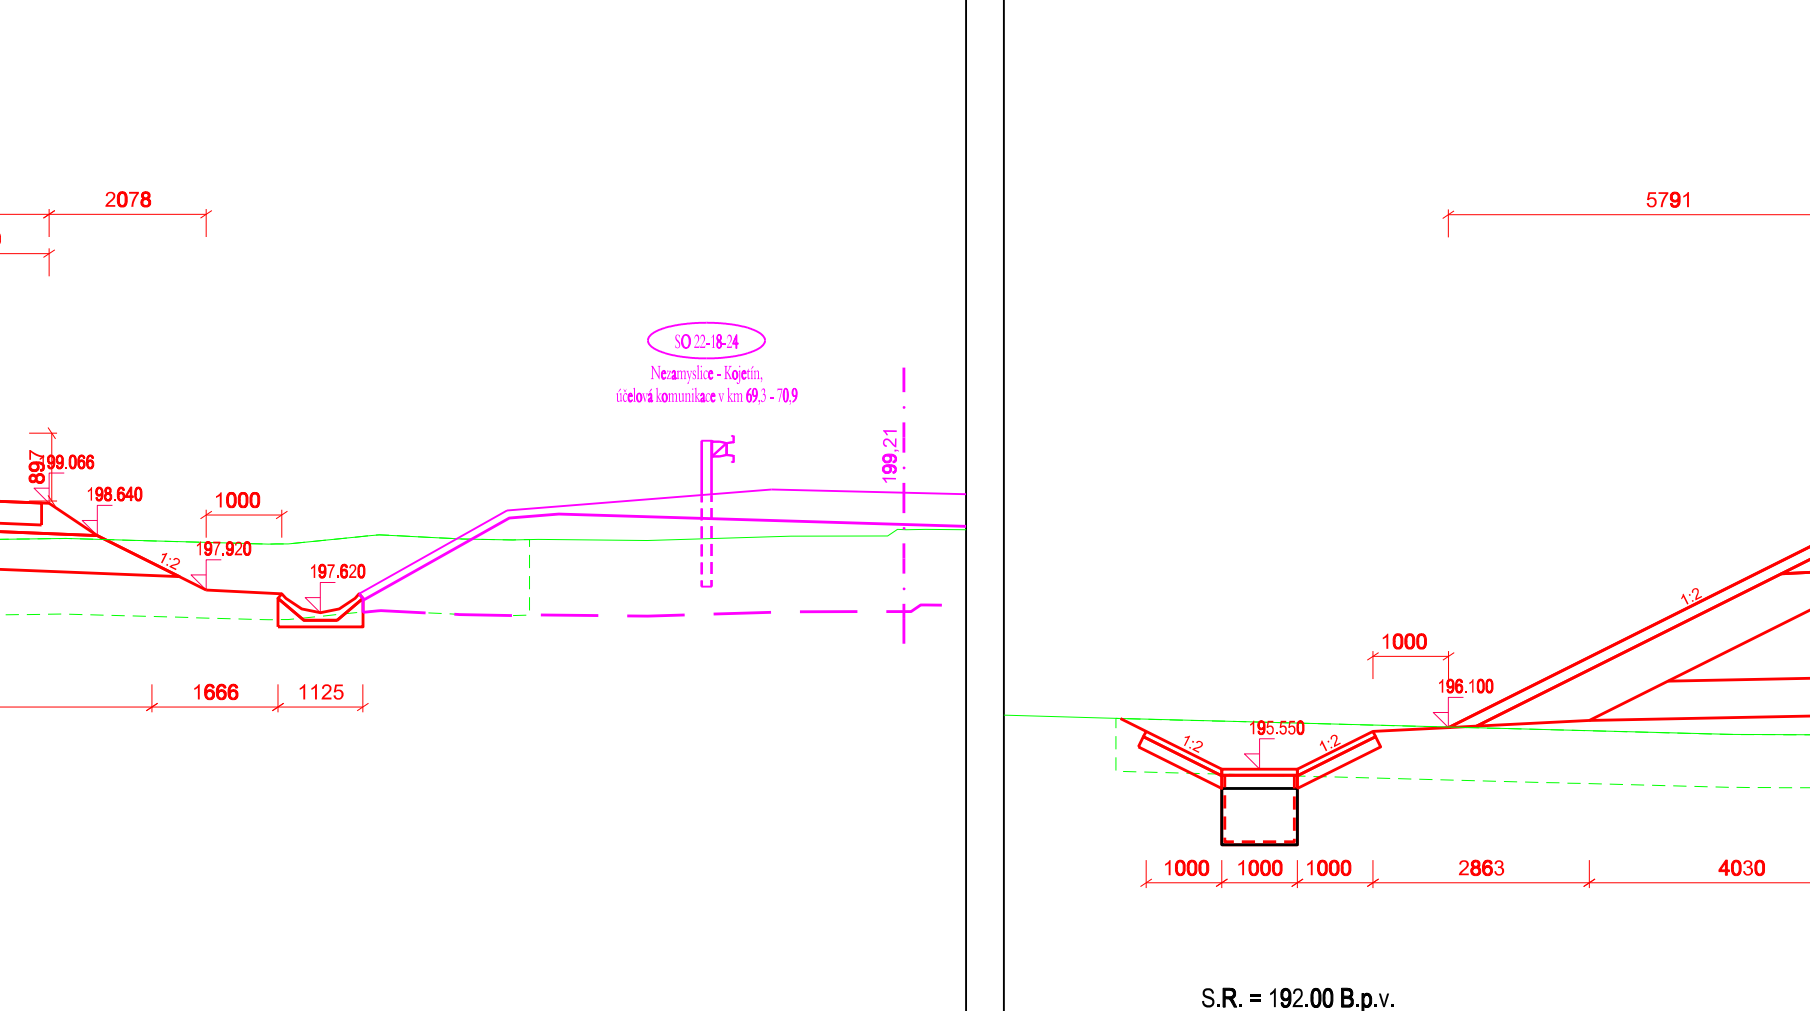
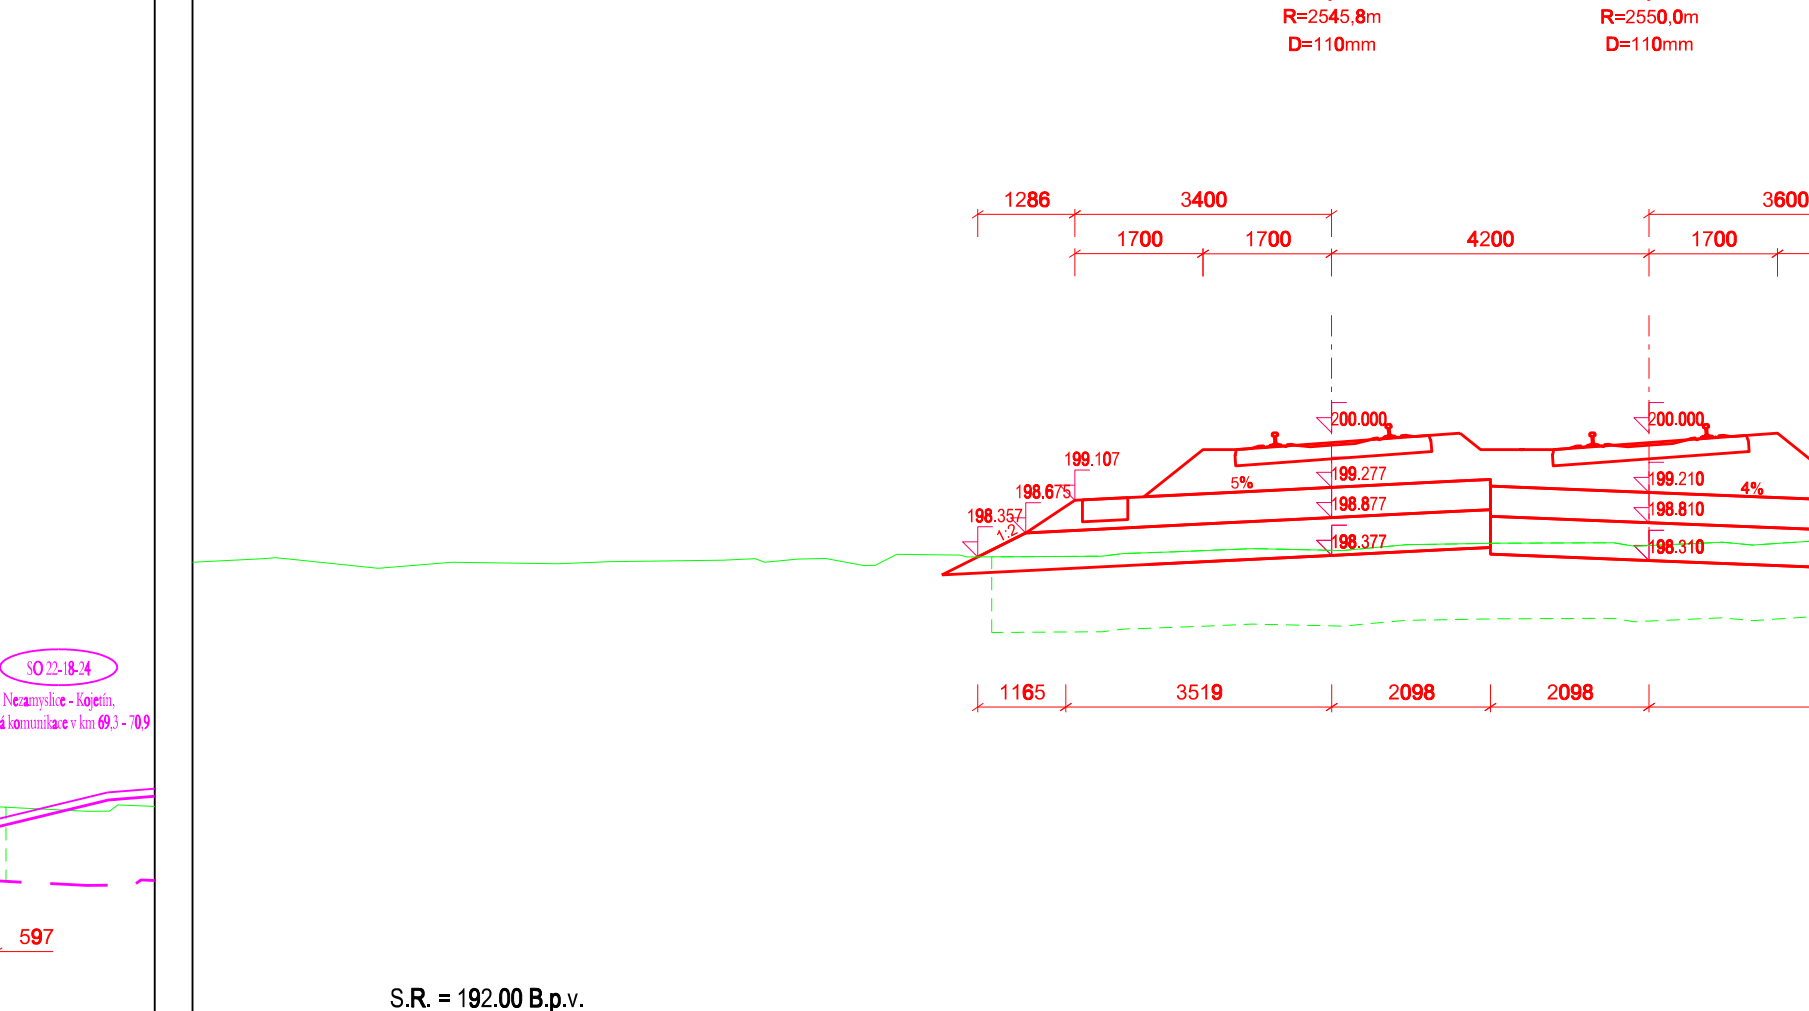
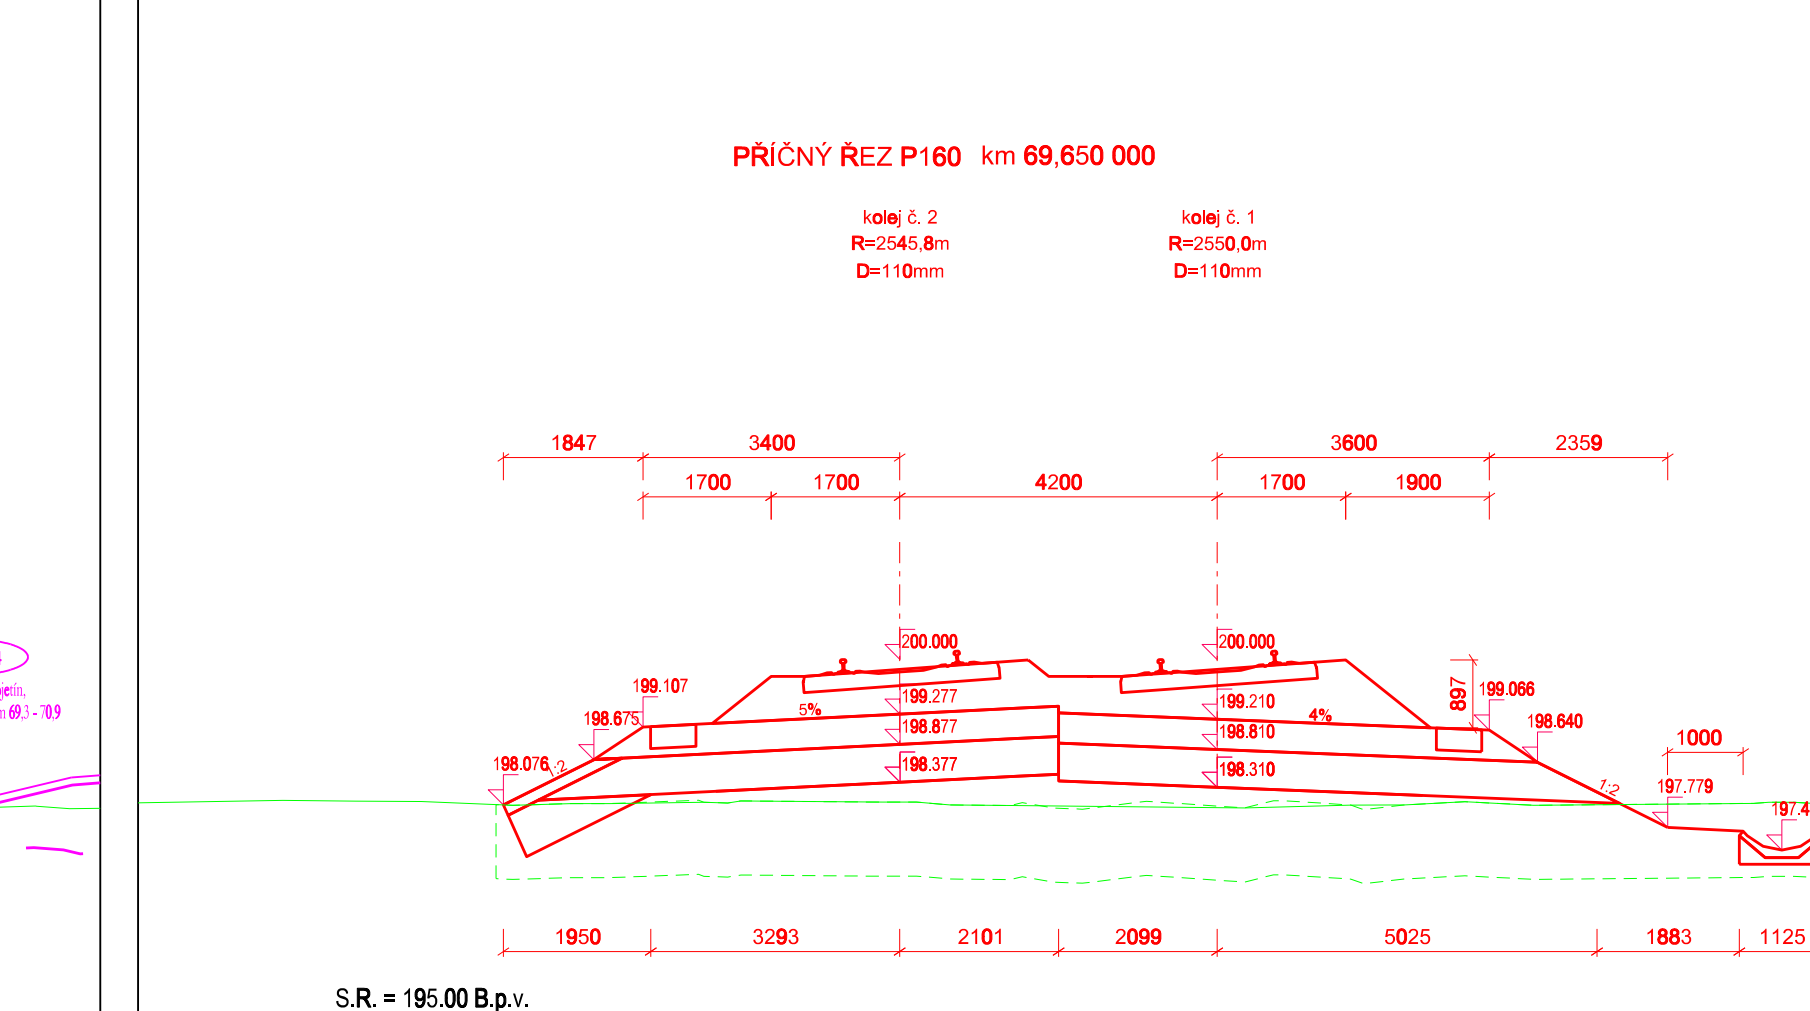
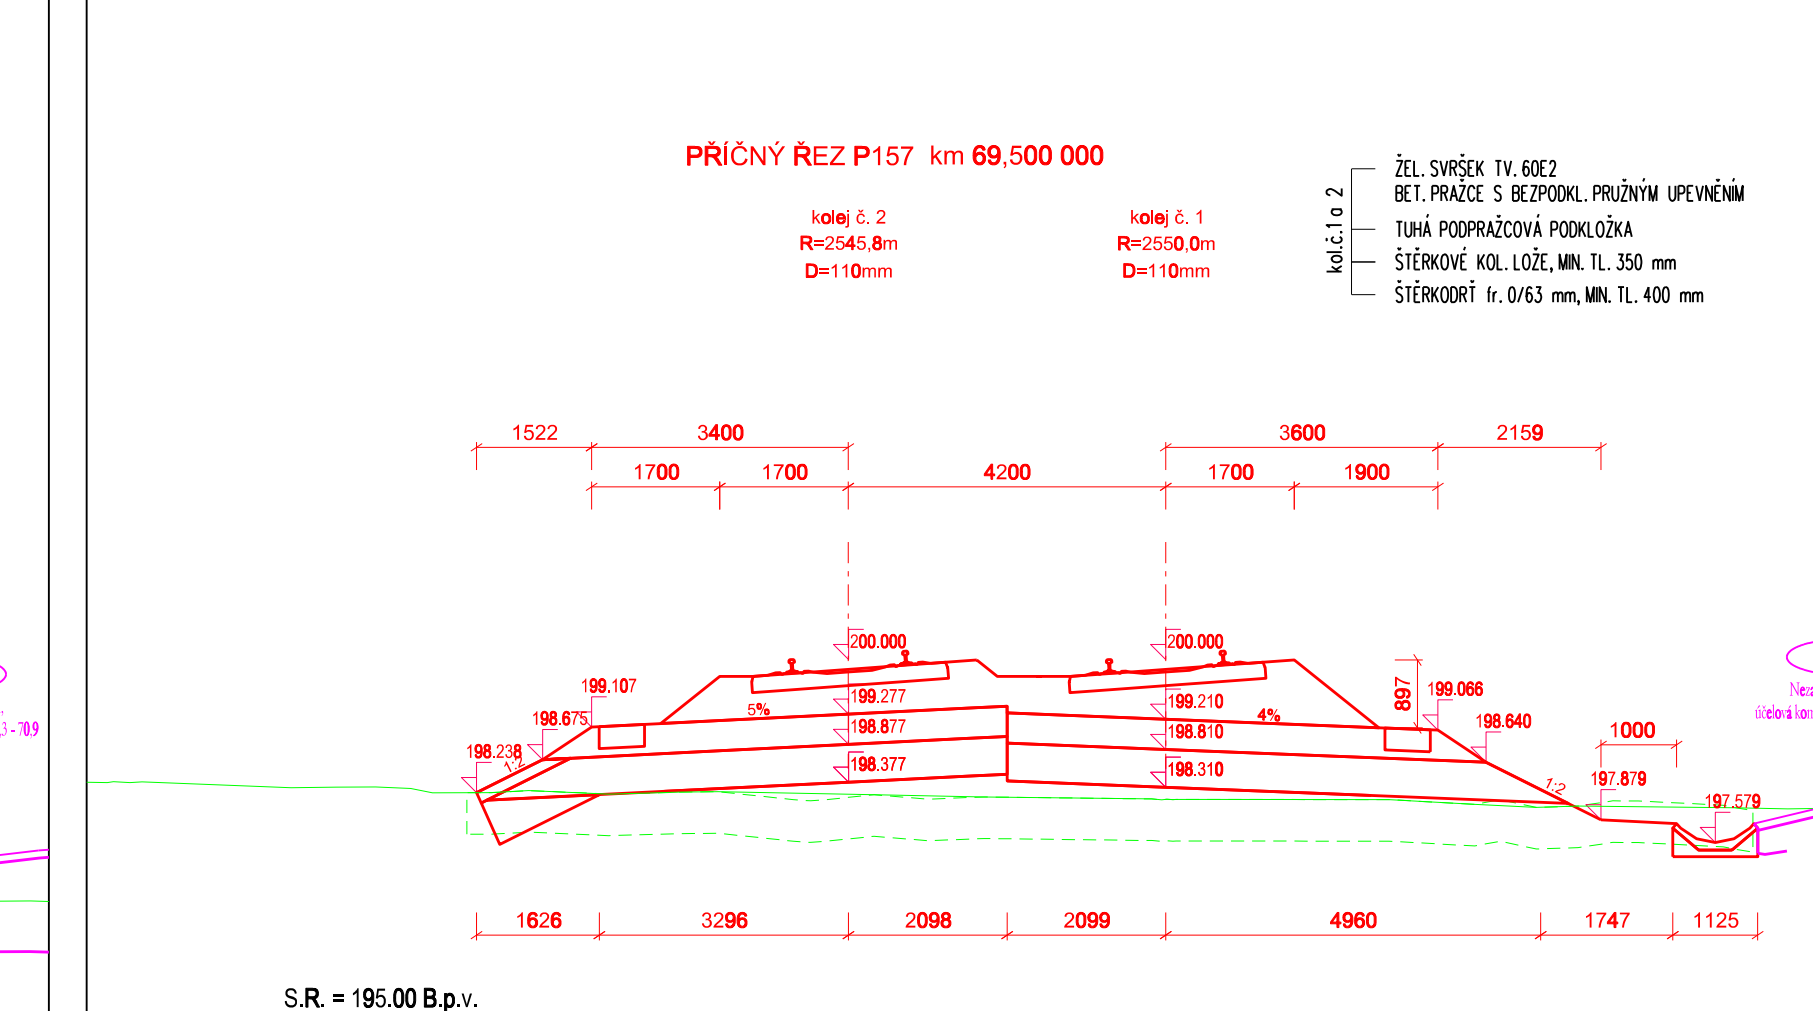
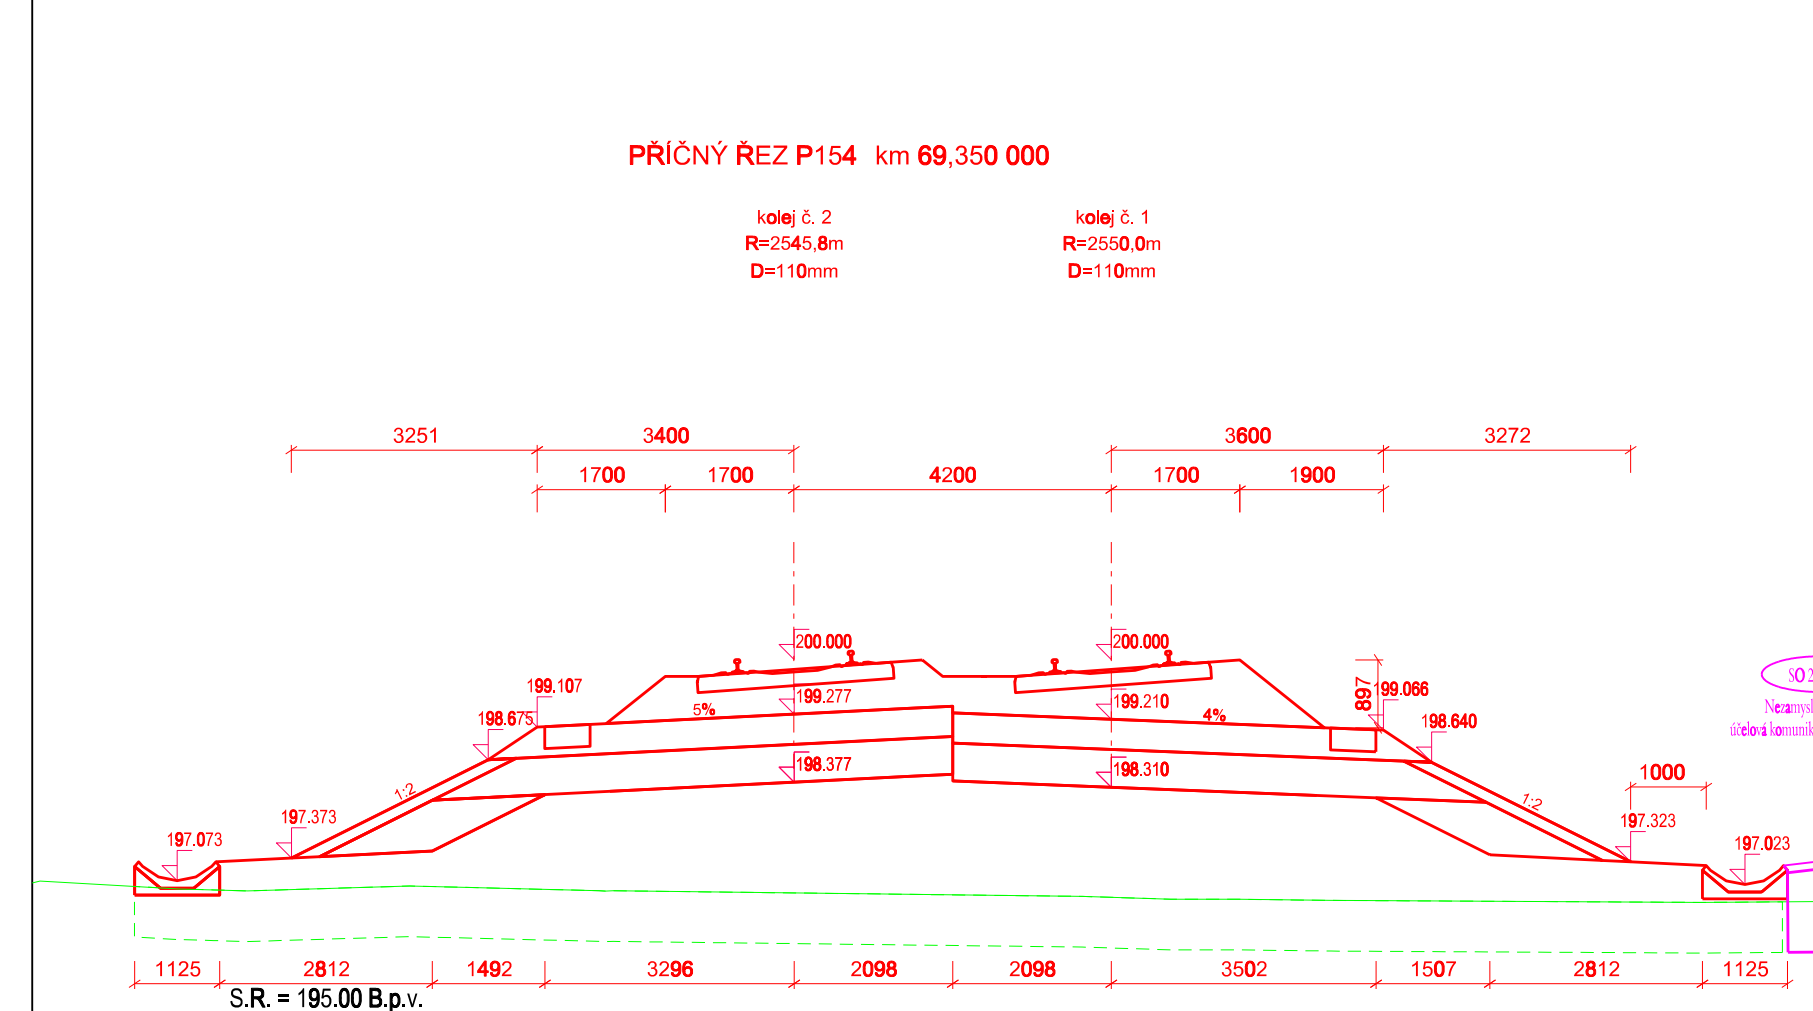


PRÍČNÉ REZY  
P151 - P168, km 69,200 - 70,050  
M 1:100

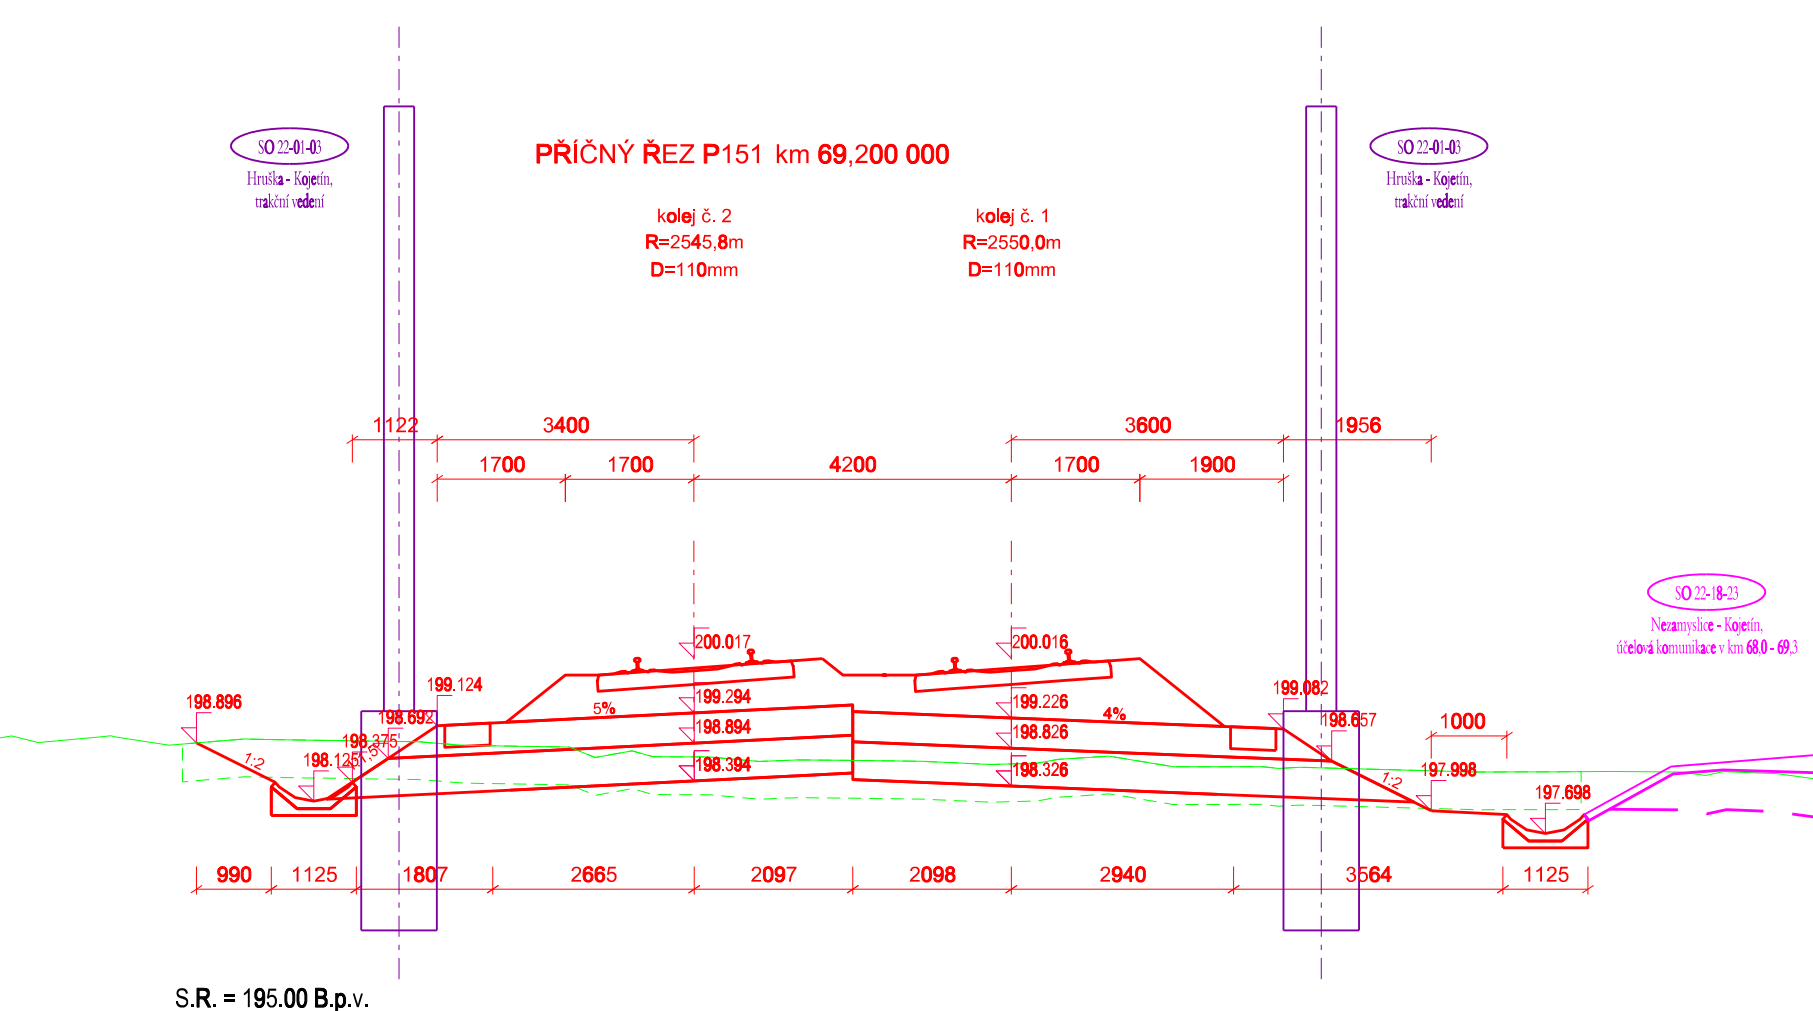

