Zvýšení traťové rychlosti
v úseku Oldřichov u Duchcova - Bílina
SITUACE OBJÍZDNÉ TRASY BĚHEM UZAVÍRKY II/258 U SO 11-20-05

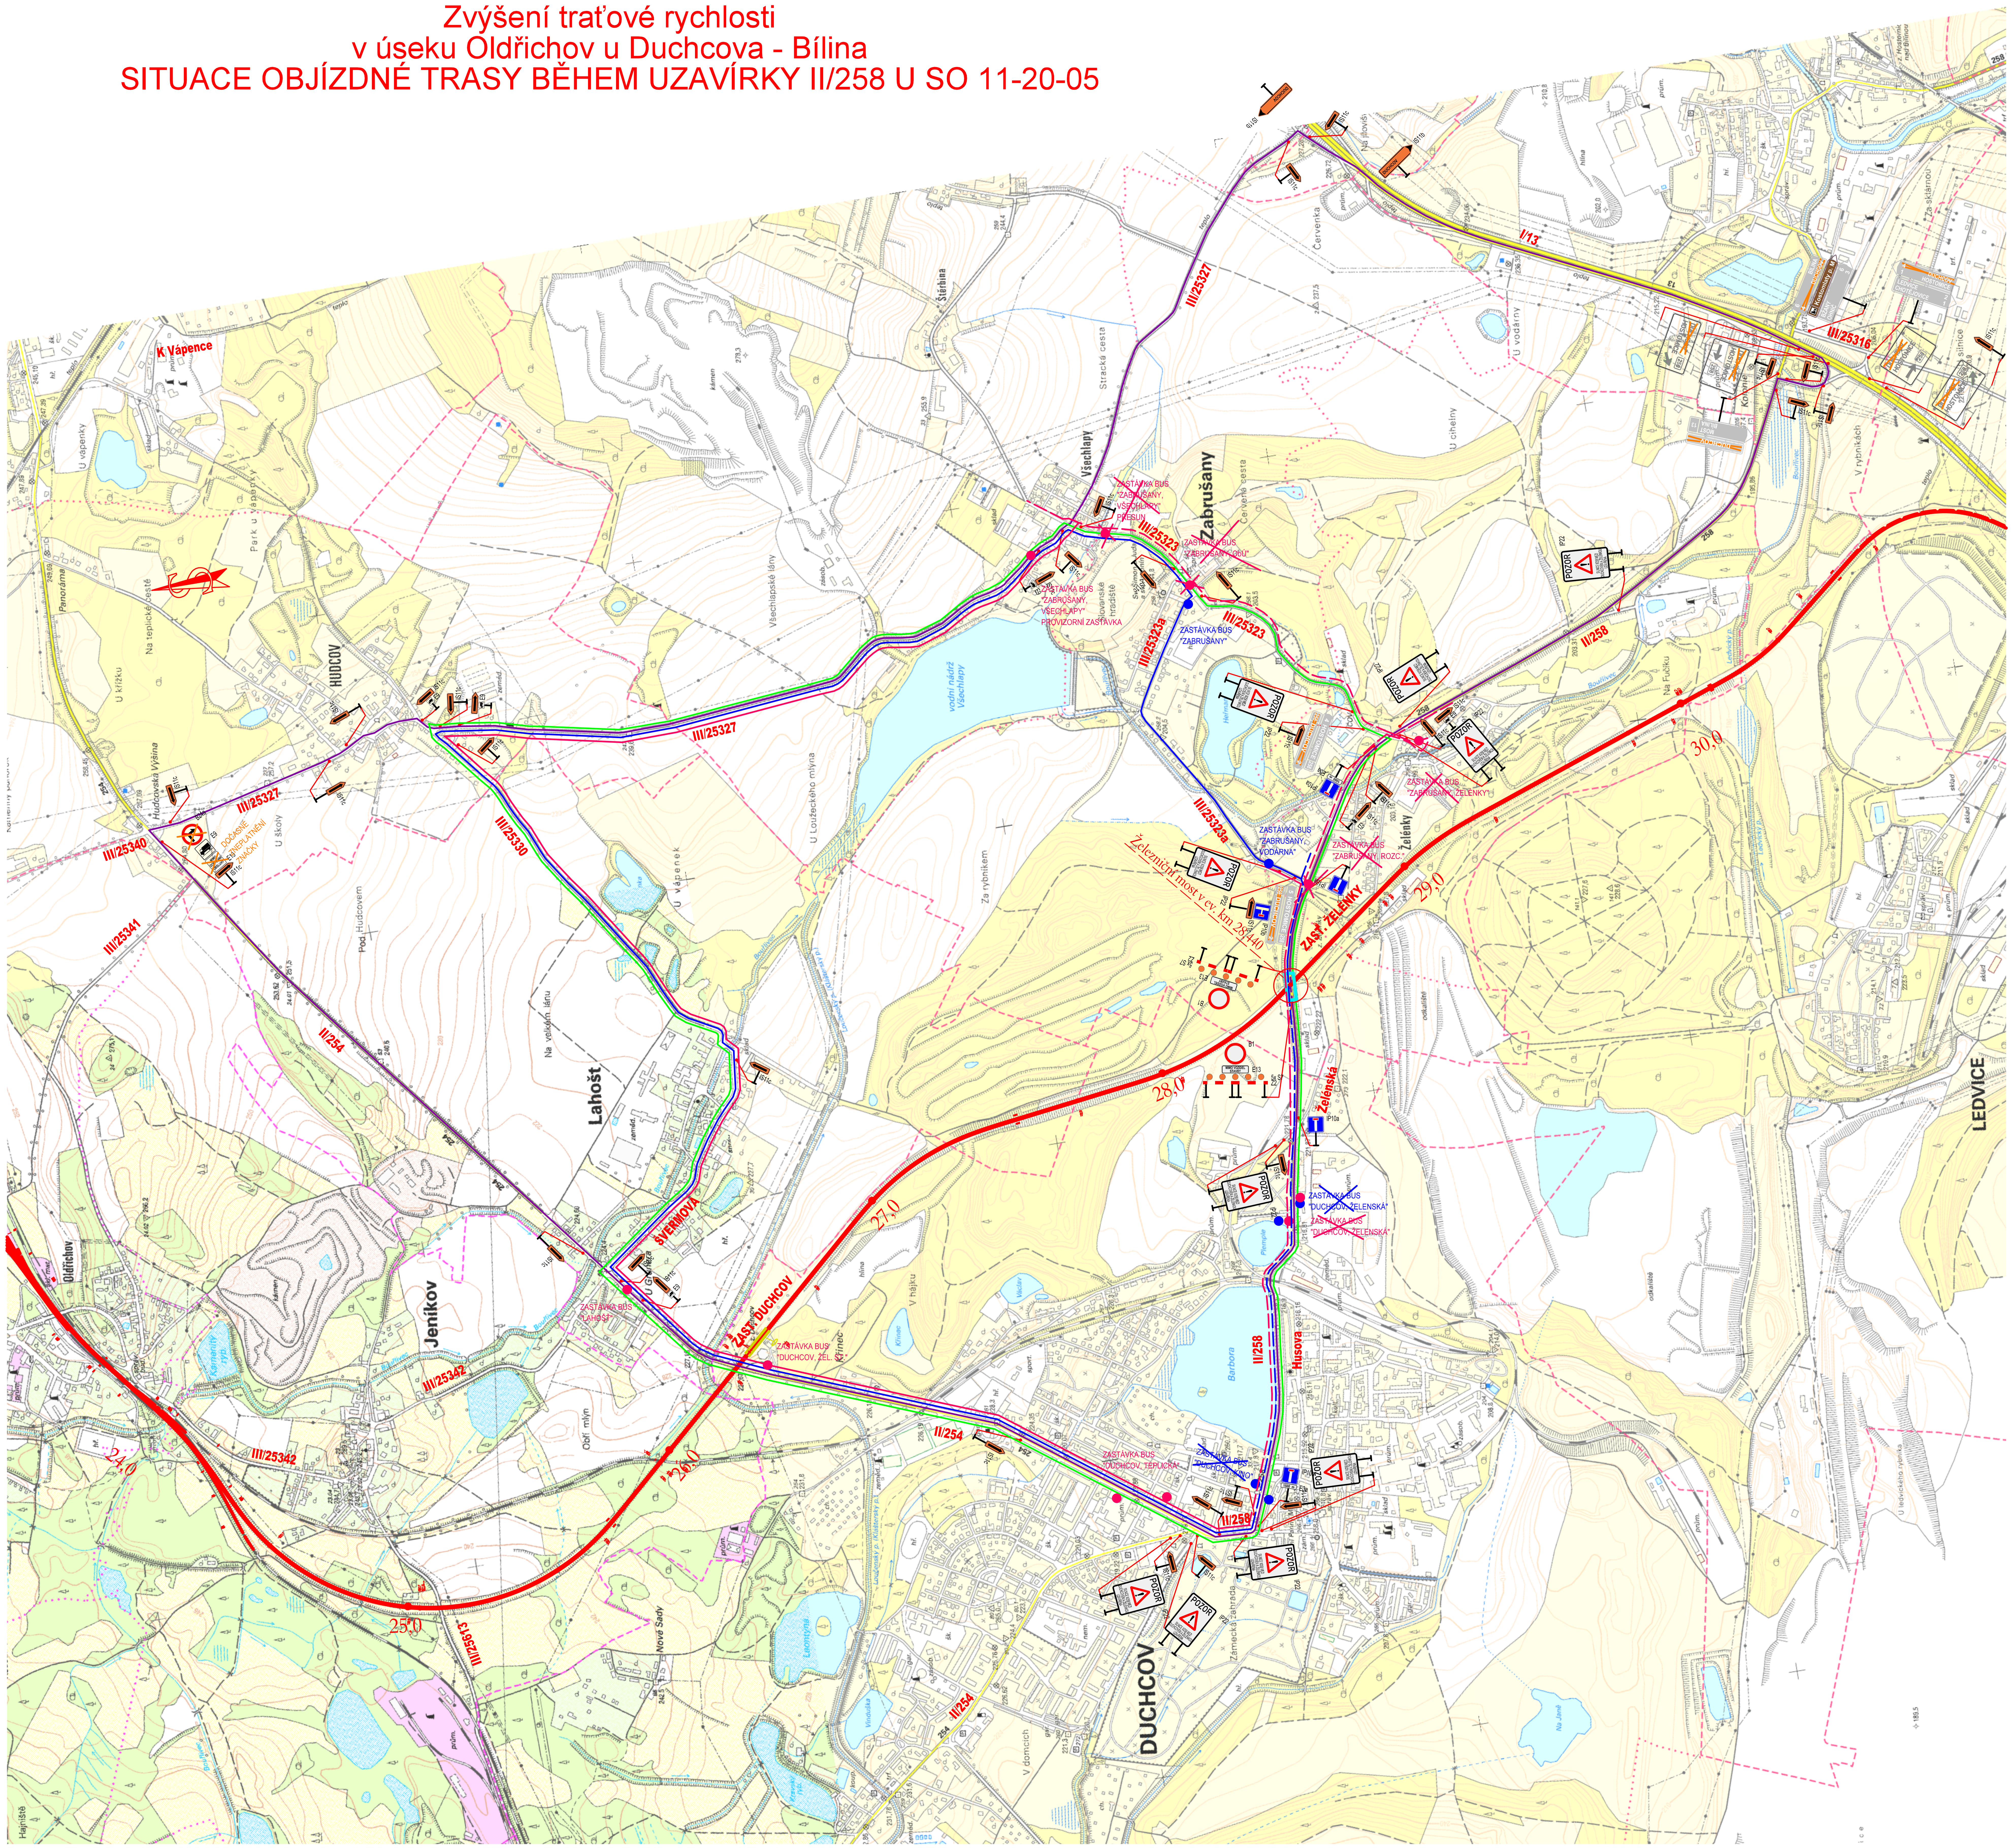

LEGENDA:

- OBJÍZDNÁ TRASA PRO VOZIDLA NAD 3,5 t
- OBJÍZDNÁ TRASA PRO VOZIDLA DO 3,5 t
- OBJÍZDNÁ TRASA BUS PRO LINKU Č. 501
- OBJÍZDNÁ TRASA BUS PRO LINKU Č. 483
- STÁVAJÍCÍ TRASA BUS PRO LINKU Č. 501
- STÁVAJÍCÍ TRASA BUS PRO LINKU Č. 483
- KOLEJE
- ZÁBOR STAVBY
- DOČASNĚ ZRUŠENÍ ZASTÁVKY
- DOČASNĚ ZRUŠENÍ ZASTÁVKY
- ZASTÁVKA BUS
- B1 PROVIZORNÍ SVISLÉ DOPRAVNÍ ZNAČENÍ

POZNÁMKA:

1. DÉLKA OBJÍZDNÉ TRASY PRO VOZIDLA NAD 3,5 t JE 15,1 km.
   OBJÍZDNÁ TRASA BUDE VYZNAČENA DOPRAVNÍM ZNAČENÍM TYPU "IS11c" SE SYMBOLEM DOPRAVNÍ ZNAČKY E9 S TEXTEM "NAD 3,5t" (SMĚROVÁ TABULE PRO VYZNAČENÍ OBJÍŽĎKY).
2. DÉLKA OBJÍZDNÉ TRASY PRO VOZIDLA DO 3,5 t JE 11,2 km.
   OBJÍZDNÁ TRASA BUDE VYZNAČENA DOPRAVNÍM ZNAČENÍM TYPU "IS11c" (SMĚROVÁ TABULE PRO VYZNAČENÍ OBJÍŽĎKY).

EVROPSKÁ UNIE
Evropské strukturální a investiční fondy
Operační program Doprava

Ministerstvo dopravy
Státní fond dopravní infrastruktury

Číslo změny:	Obsah změny:	Datum změny:
01	-	-
02	-	-
03	-	-

Investor: SŽDC — Správa železniční dopravní cesty, s.o.
Dlážděná 1003/7, 110 00 Praha 1
Stavební správa západ
Sokolovská 278/1955, 190 00 Praha 9

Účastníci Společnosti "SP+SPEU_Oldřichov - Bílina_P": SUDOP PRAHA, SUDOP EU

Vedoucí sdružení: SUDOP PRAHA a.s.
Olšanská 1a, 130 80 Praha 3
tel.: +420 267 094 111
e-mail: praha@sudop.cz

Hlavní inženýr projektu: ING. PAVEL LANGER
Garant profese:

Středisko: ŽELEZNIČNÍCH TRATÍ A UZLŮ

Vedoucí střediska: ING. JIŘÍ SYROVÝ
Odpovědný projektant SO, IO, PS: ING. PAVEL LANGER
Vypracoval: ING. PAVEL LANGER
Kontroloval: ING. JIŘÍ SYROVÝ

Název akce: ZVÝŠENÍ TRAŤOVÉ RYCHLOSTI V ÚSEKU OLDŘICHOV U DUCHCOVA – BÍLINA	Číslo smlouvy: 17 020 201
	Projektový stupeň: PROJEKT
Část: SOUHRNNÁ ČÁST	Datum: 06/2018
DOPRAVNÍ OPATŘENÍ	Číslo části: B.8
Název přílohy: Situace objízdné trasy během uzavírky II/258 u SO 11-20-05	Měřítko: 1:10000 / Počet formátů: 8A4
	Číslo přílohy: 2.2

DOKUMENT LZE UŽÍVAT POUZE VE SMYSLU PŘÍSLUŠNÉ SMLOUVY O DÍLO. ŽÁDNÁ JEHO ČÁST NEMŮŽE BÝT DLE ZÁKONA č.121/2000 Sb. KOPÍROVÁNA NEBO JINÝM ZPŮSOBEM ROZŠIŘOVÁNA BEZ SOUHLASU SUDOP PRAHA a.s.