



Spolufinancováno Nástrojem Evropské unie pro propojení Evropy

Za tuto publikaci odpovídá pouze její autor. Evropská unie nenese odpovědnost za jakoukoli využití informací v ní obsažených.

Paré:



Razítko oprávněné osoby:

Podpis:

Datum:


Revize:	Datum:	Popis:	Kontroloval:
000	06/2024	Definitivní odevzdání dokumentace	-
-	-	-	-
-	-	-	-
-	-	-	-

Stavebník / investor:	Správa železnic, státní organizace	
Adresa:	Dlážděná 1003/7, 110 00 Praha 1	
Zástupce investora:	Stavební správa západ	
Adresa:	Ke Stanicí 656/3, 186 00 Praha 8	

Zhotovitel díla:	SEU+SP_ Rekonstrukce traťového úseku Chomutov (mimo) – Kadaň-Pruněřov (včetně)		
Adresa:	Olšanská 1a, 130 00 Praha 3		
Kontakt:	T: +420 605 229 020 E: praha@sudop.cz		
Zhotovitel částí / objektu:	SUDOP PRAHA a.s.		
Adresa:	Olšanská 1a, 130 00 Praha 3		
Kontakt:	T: +420 605 229 020 E: praha@sudop.cz		
Hlavní projektant (HIP):	Ing. Martin Raibr	Specialista:	Ing. Martin Raibr

Název stavby / akce:	Rekonstrukce traťového úseku Chomutov (mimo) – Kadaň-Pruněřov (včetně)	Označení (S-kód):	S631600410
		Zakázka:	21-148.208
Název části:	Staniční zabezpečovací zařízení	Označení části:	D.1.1.1
Název objektu:	Odb. Dubina, SZZ	Číslo objektu / komplexu:	PS 03-01-11
Název přílohy:	Schéma kabelů SP0+SP1+SP1A	Číslo přílohy:	2 . B802
Název dílčí části přílohy:	-	Stupeň dokumentace:	PDPS
Odpovědný projektant:	Zpracovatel přílohy: Ing. Stanislav Pohl	Měřítka:	-
Ing. Martin Raibr		Formáty:	4xA4
Kraj:	Katastrální území:	TUDU:	
Ústecký	Dle průvodní zprávy	0112	
S-kód:	Stupeň dokumentace:	Část:	Objekt:
S631600410	PDPS	D11011	PS030111
		Podobjekt:	Příloha:
		X2	B802
			Revize:
			000

DOKUMENT LZE UŽÍVAT POUZE VE SMYSLU PŘÍSLUŠNÉ SMLOUVY O DÍLO, ŽÁDNÁ JEHO ČÁST NEMŮŽE BYT DLE ZÁKONA č.121/2000 Sb., KOPÍROVÁNA NEBO JINÝM ZPŮSOBEM ROZŠÍŘOVÁNA BEZ SOUHLASU SUDOP PRAHA s.r.o.

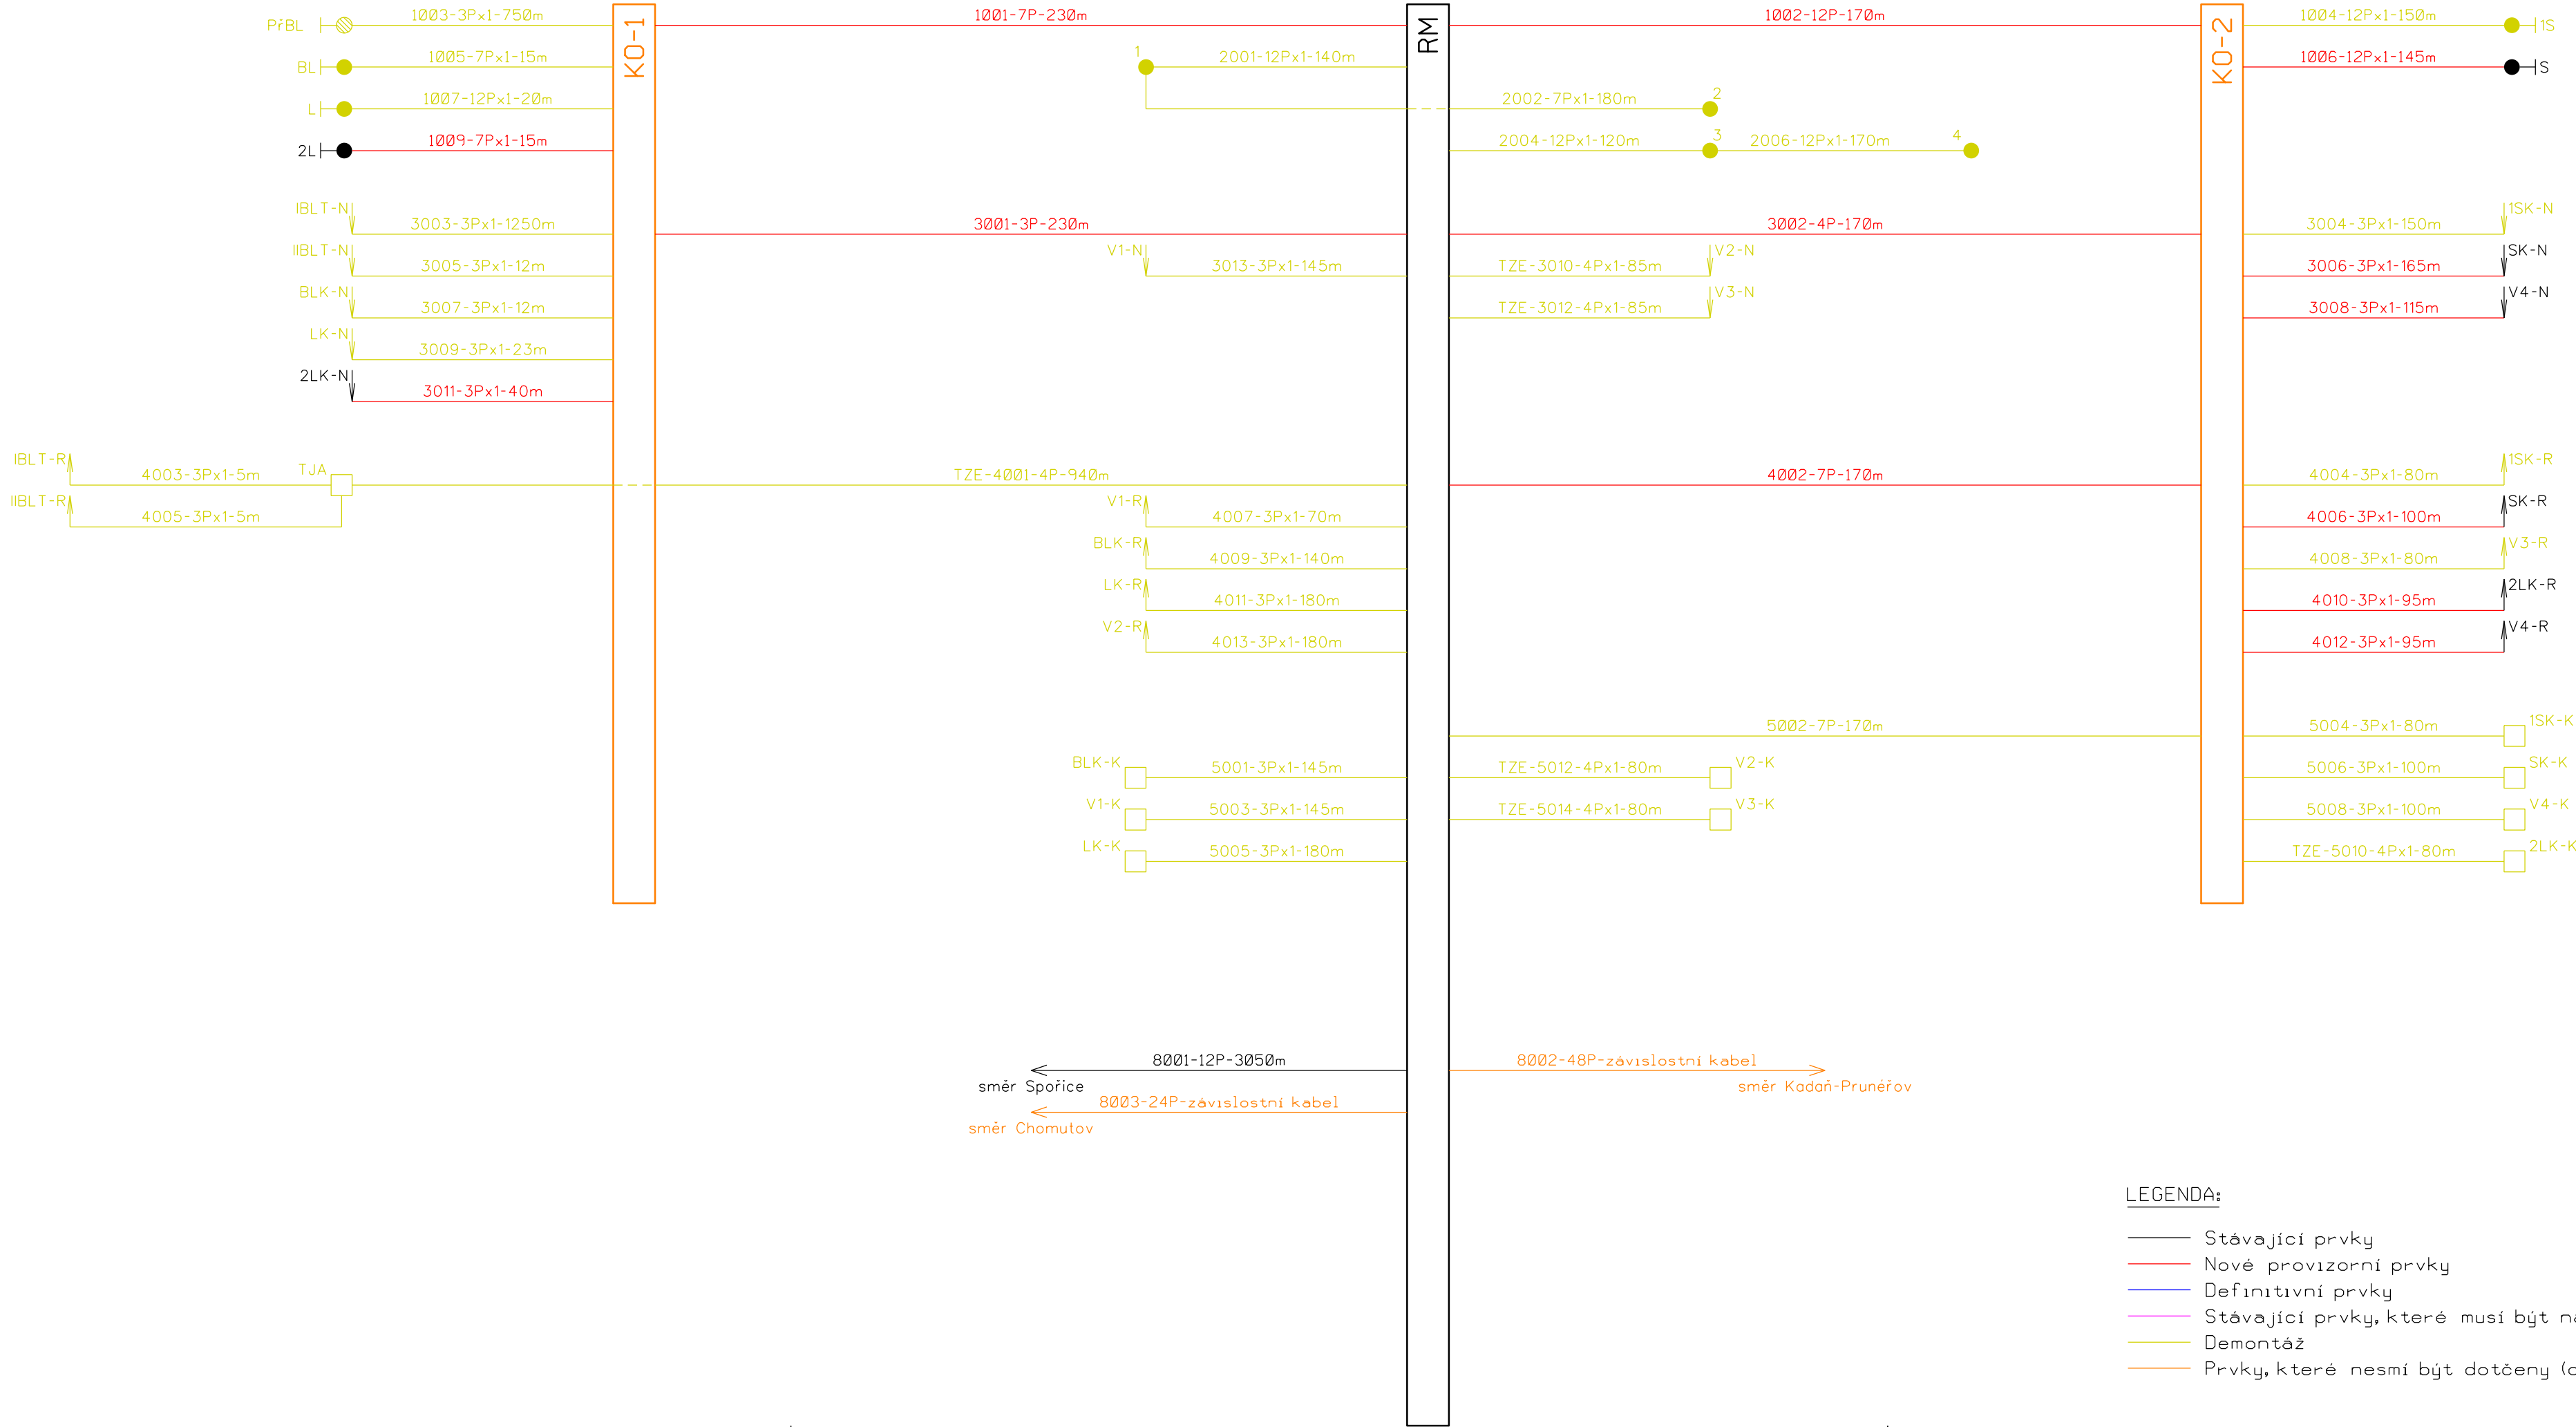

LEGENDA:

- Stávající prvky
- Nové provizorní prvky
- Definitivní prvky
- Stávající prvky, které musí být nahrazeny
- Demontáž
- Prvky, které nesmí být dotčeny (ochrana)