
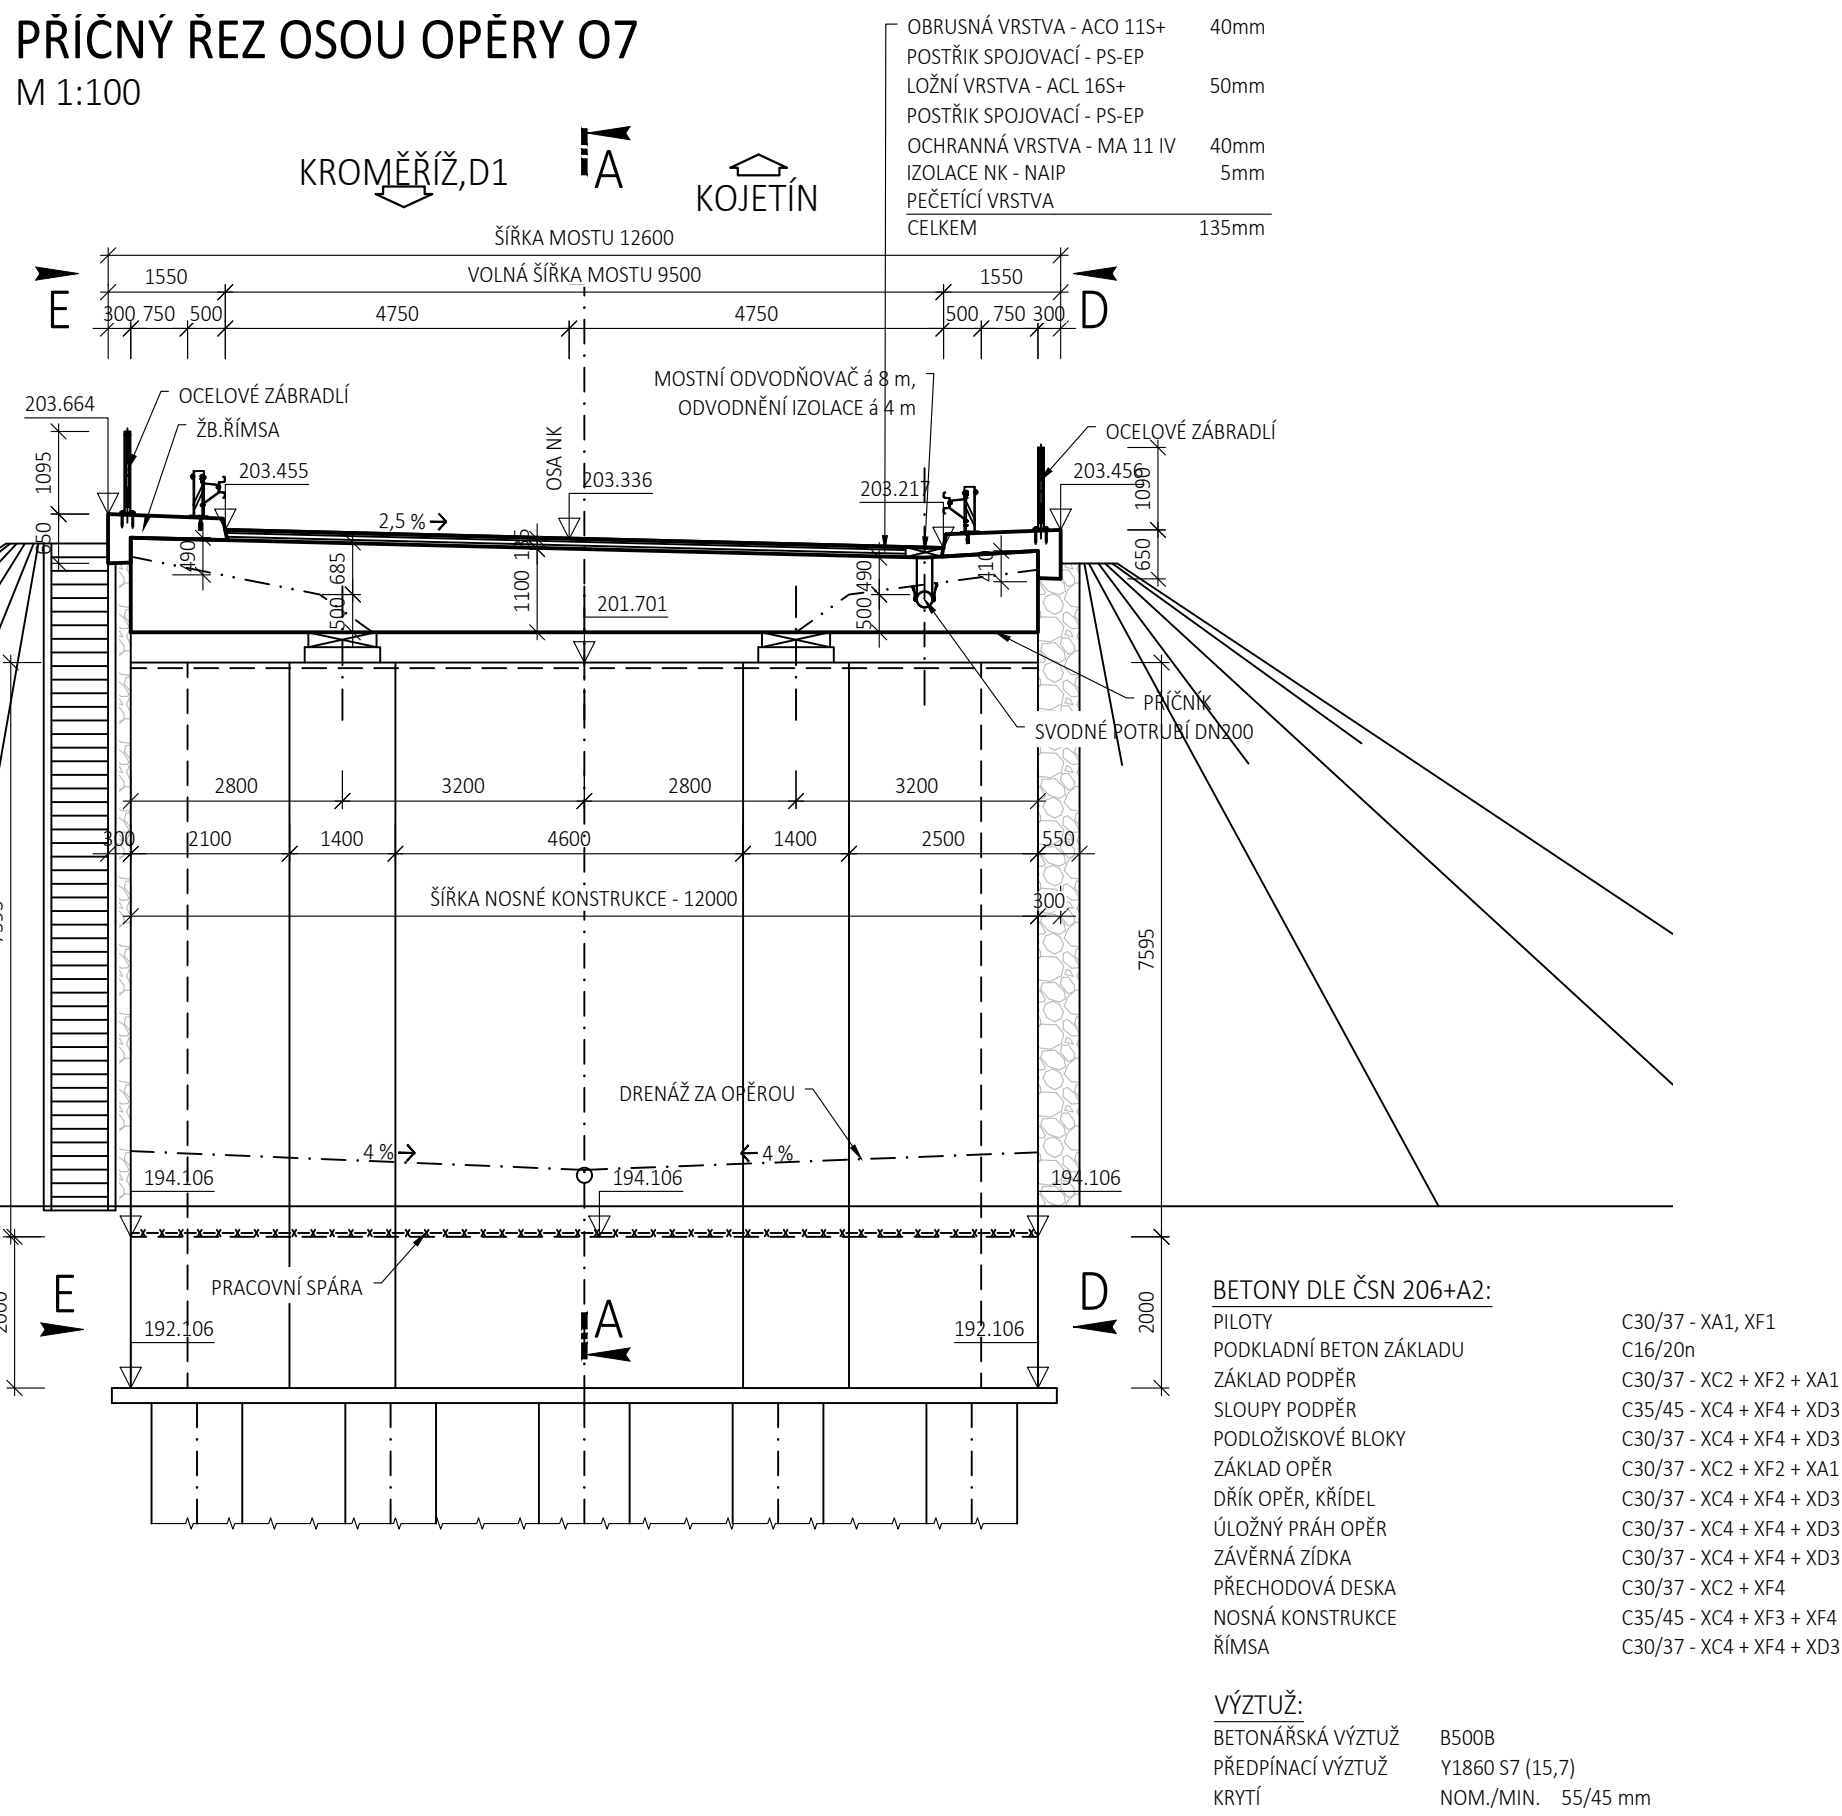
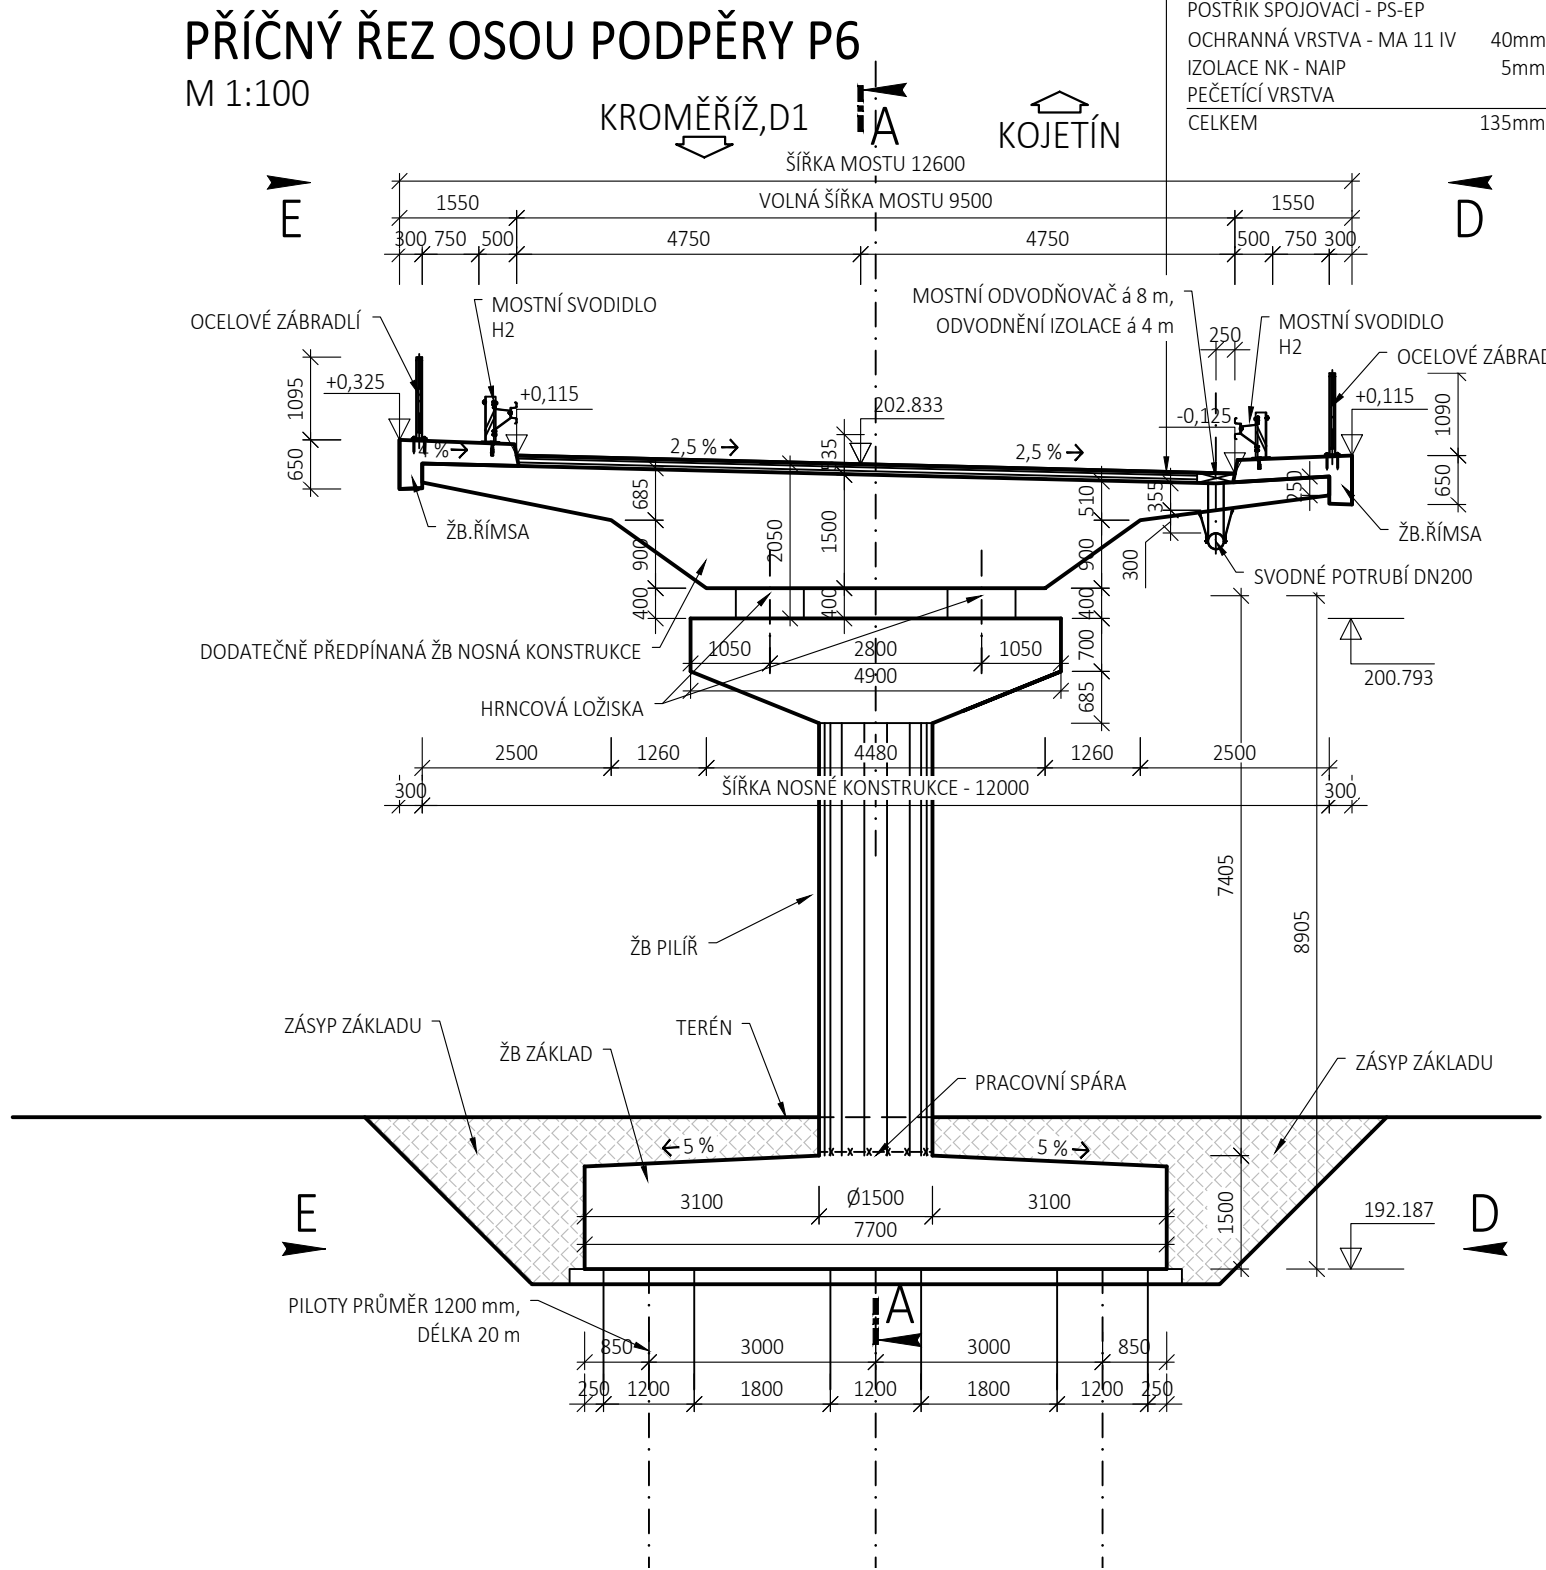
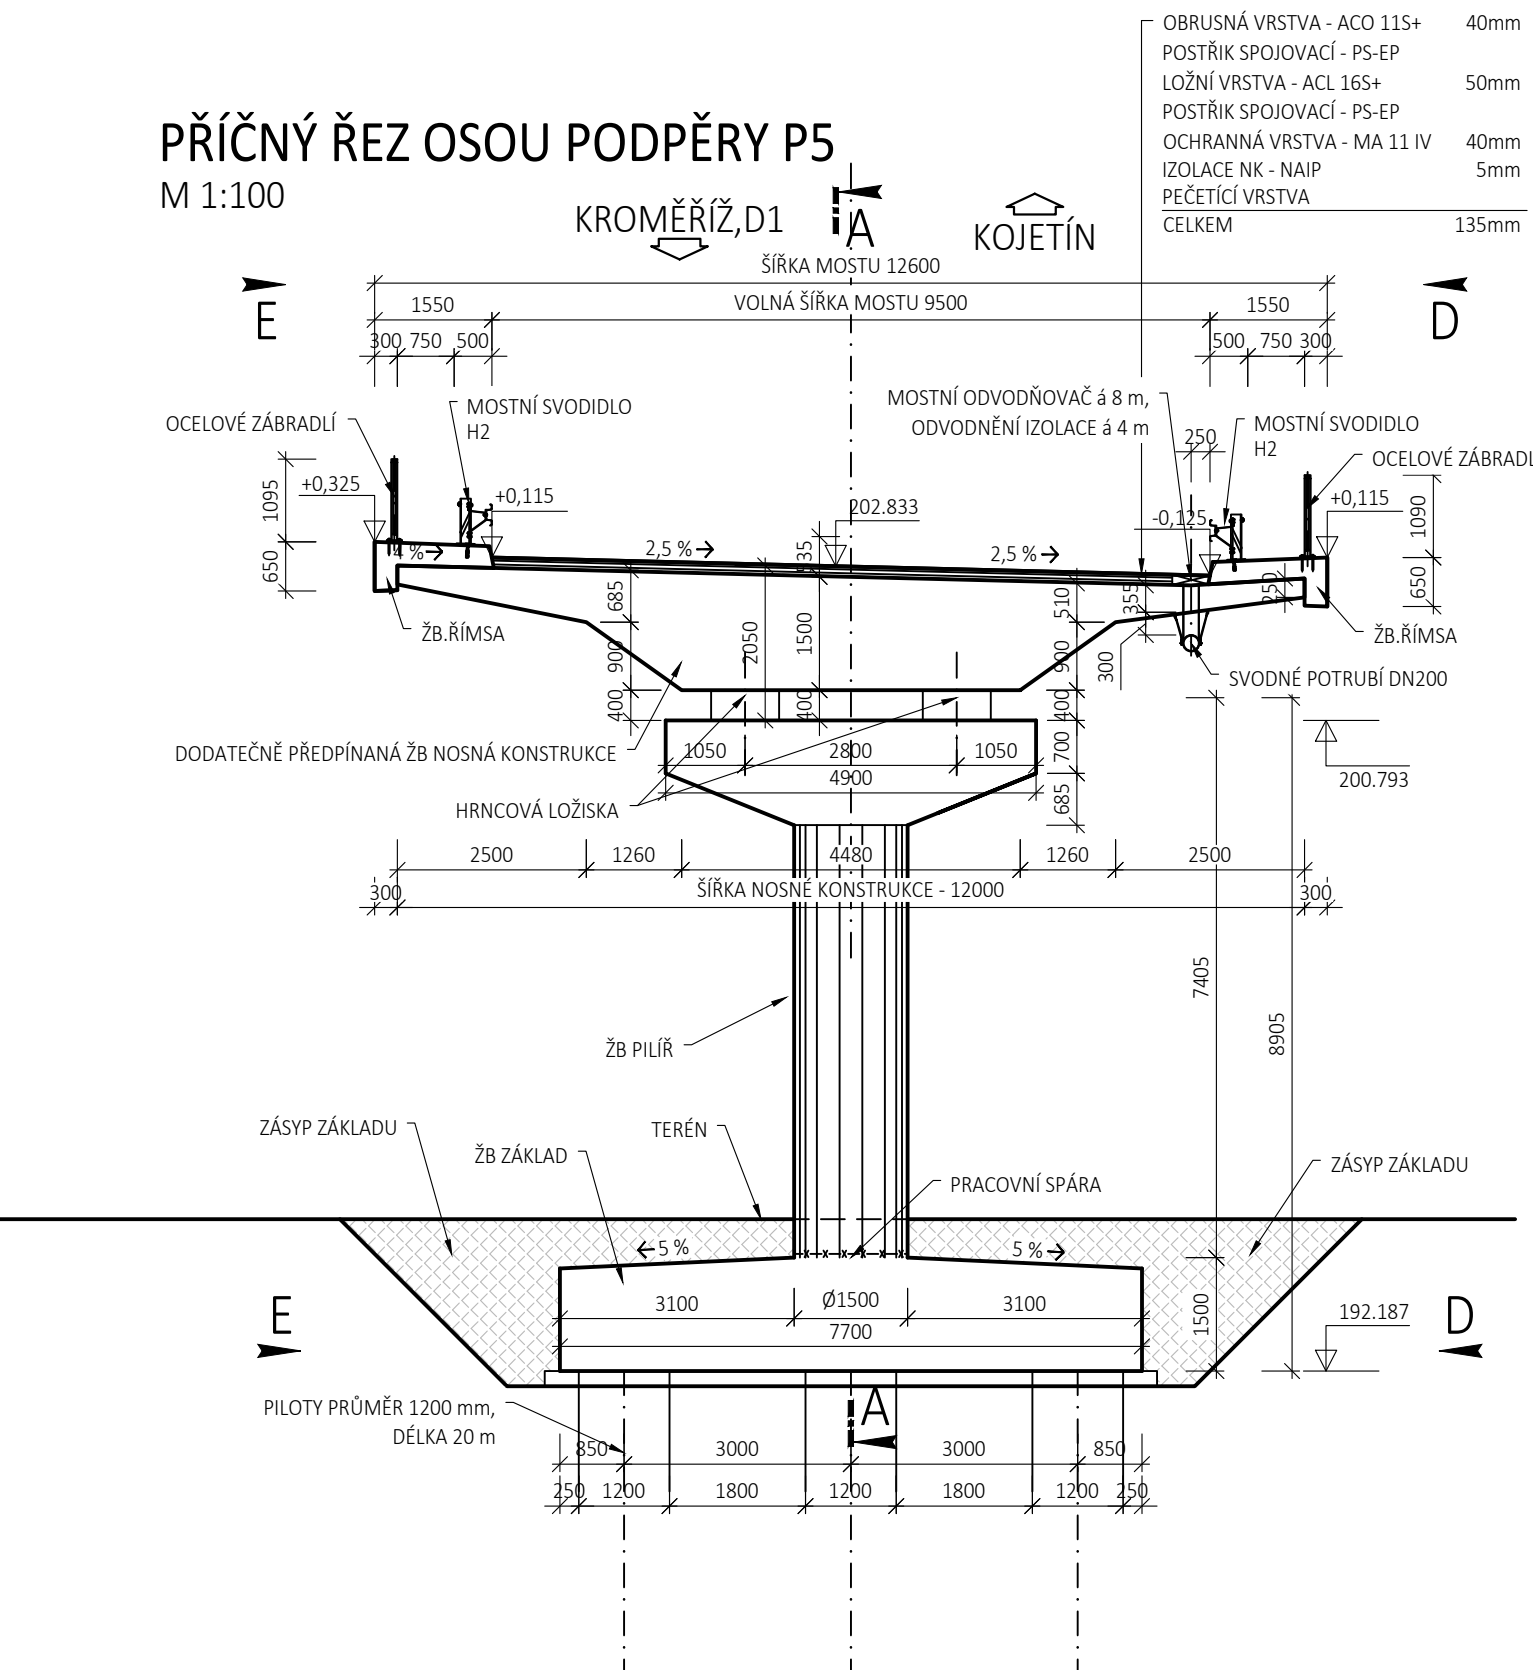
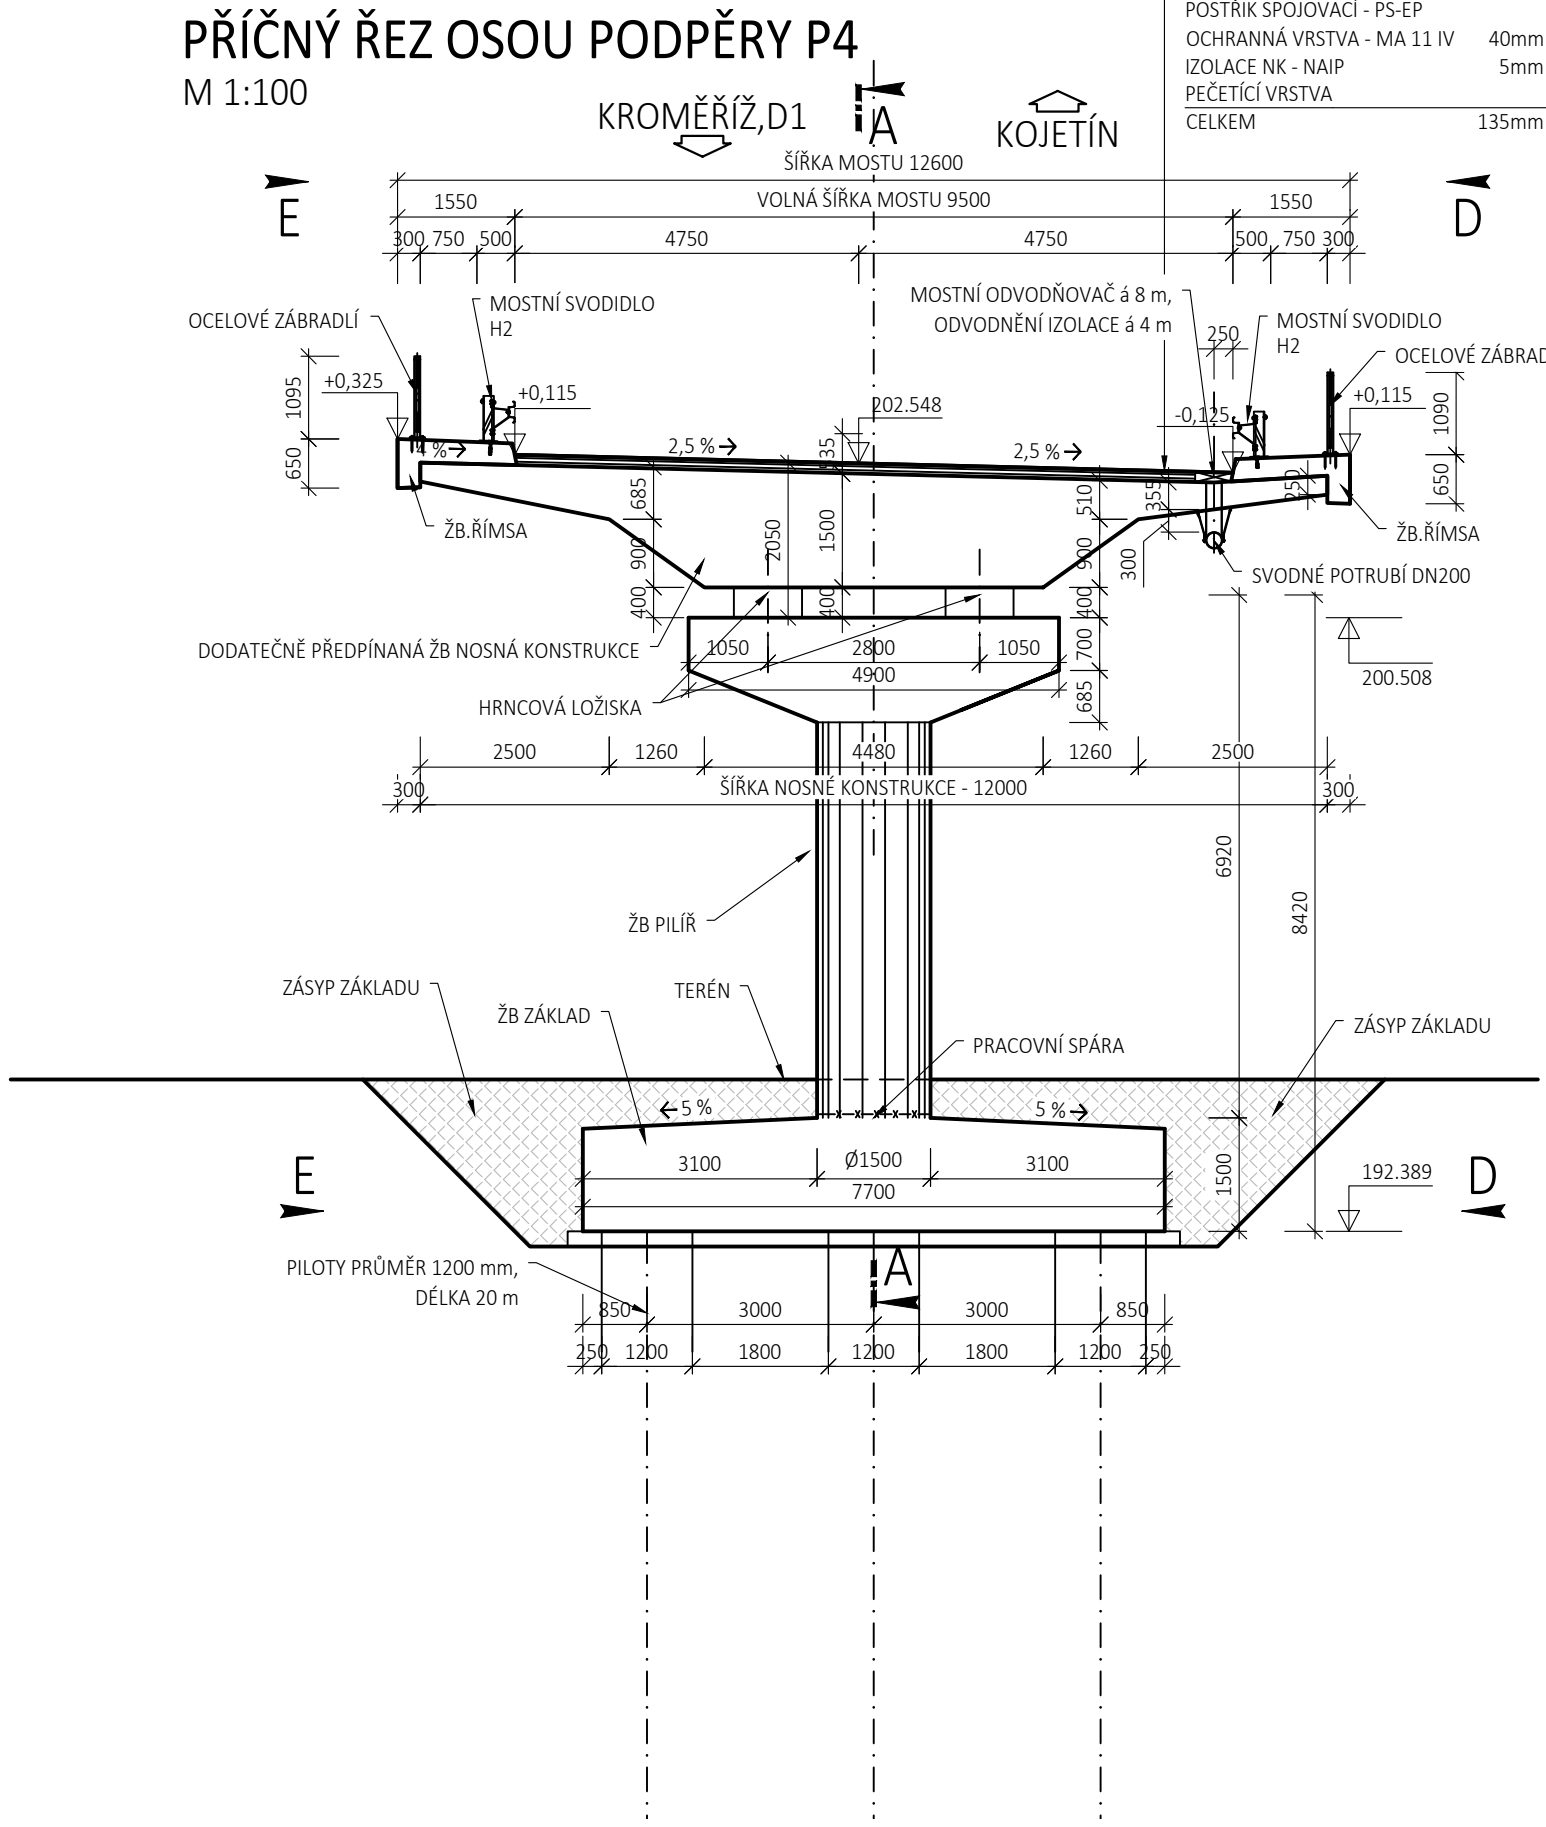
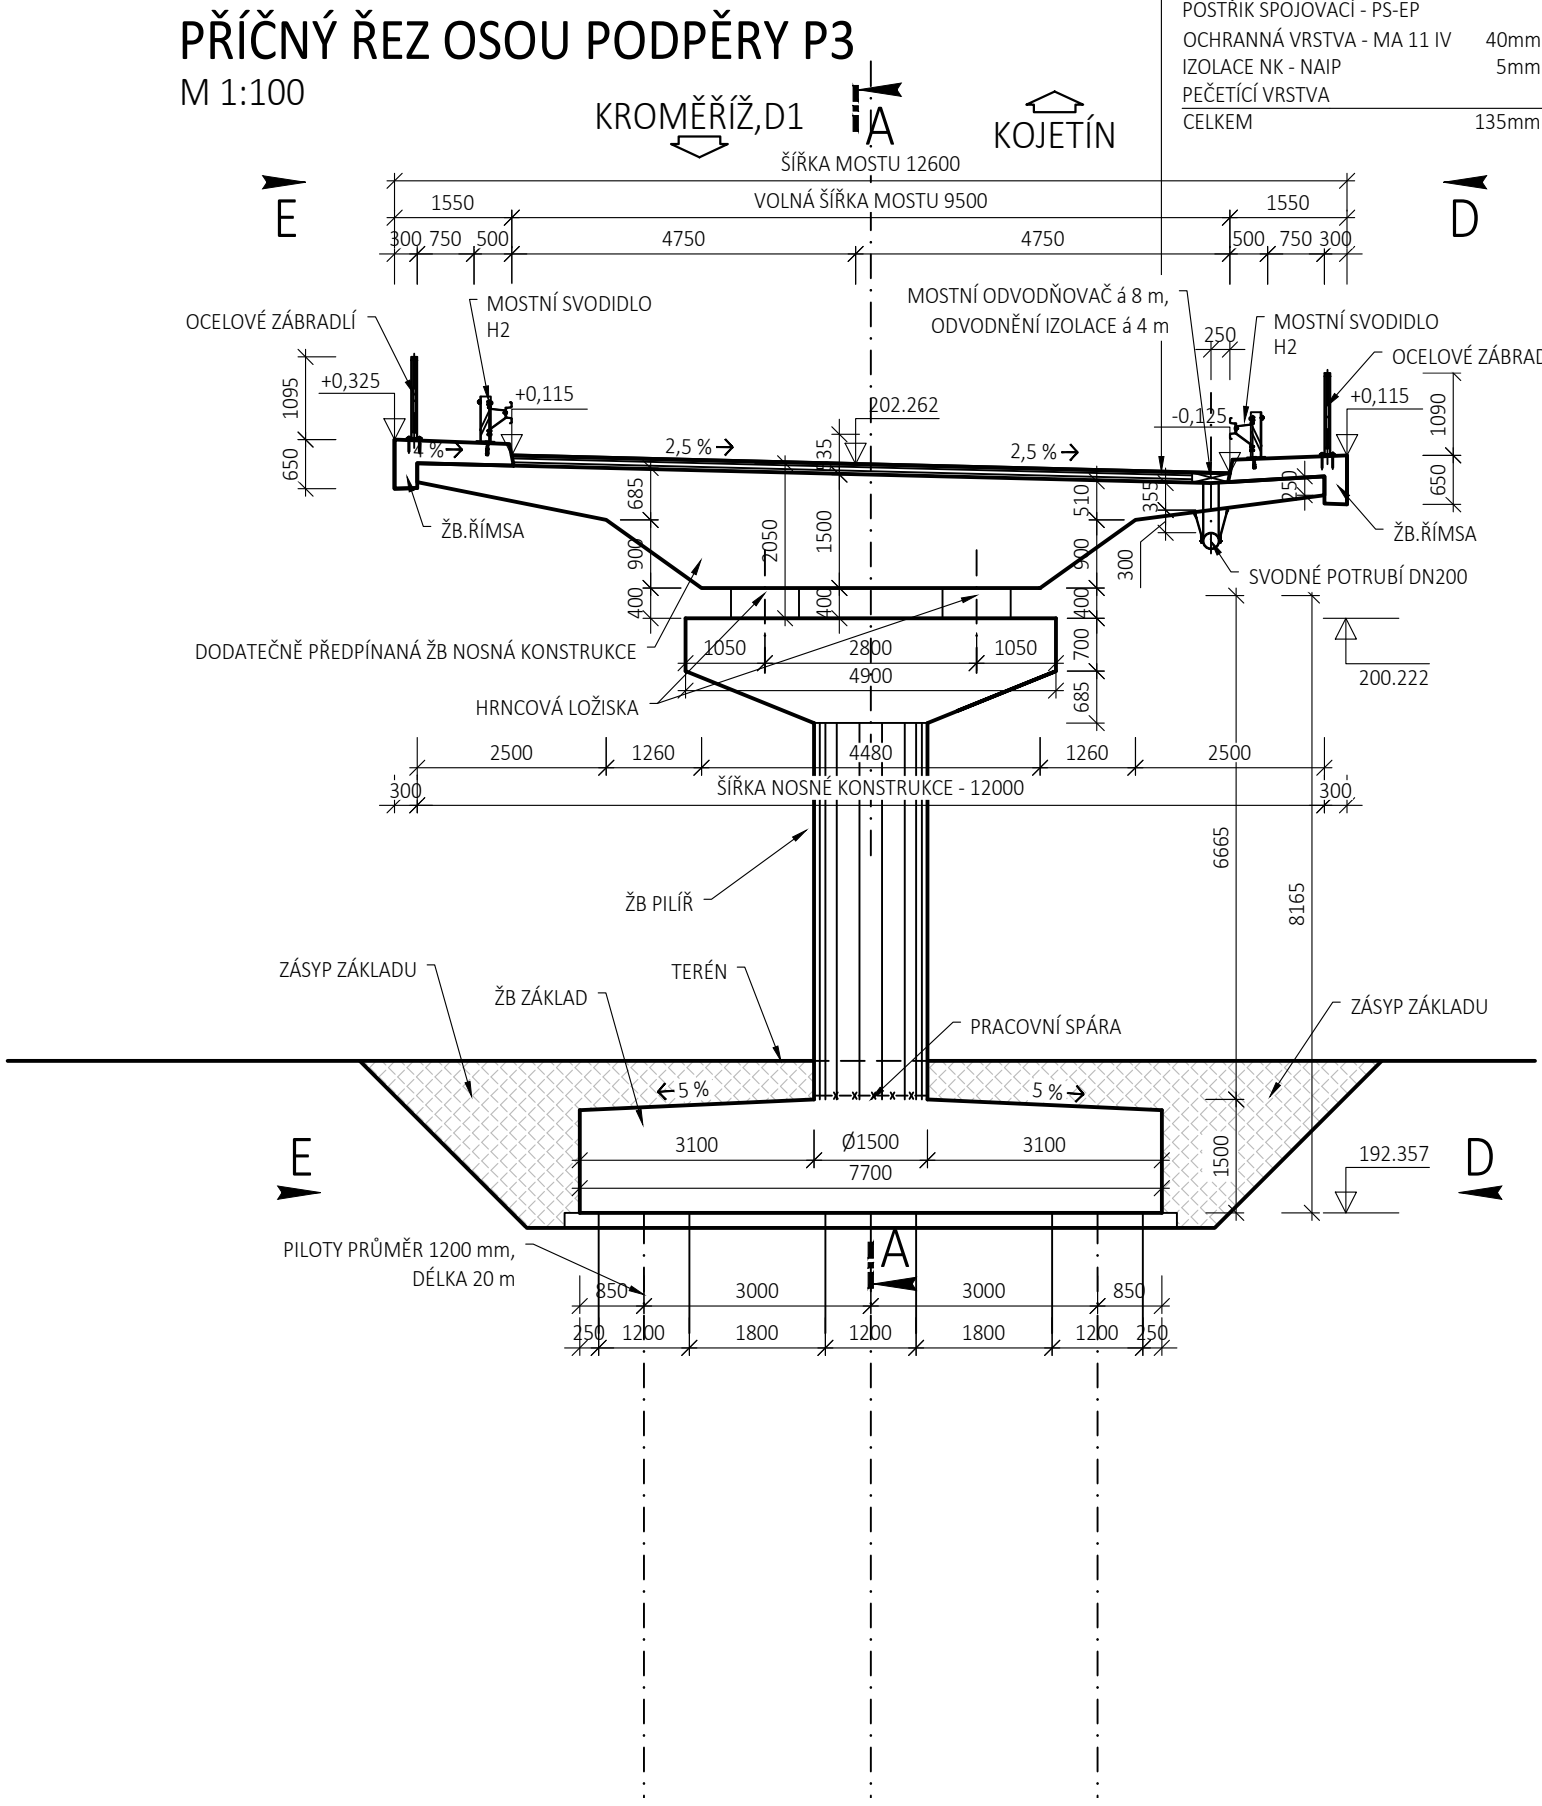
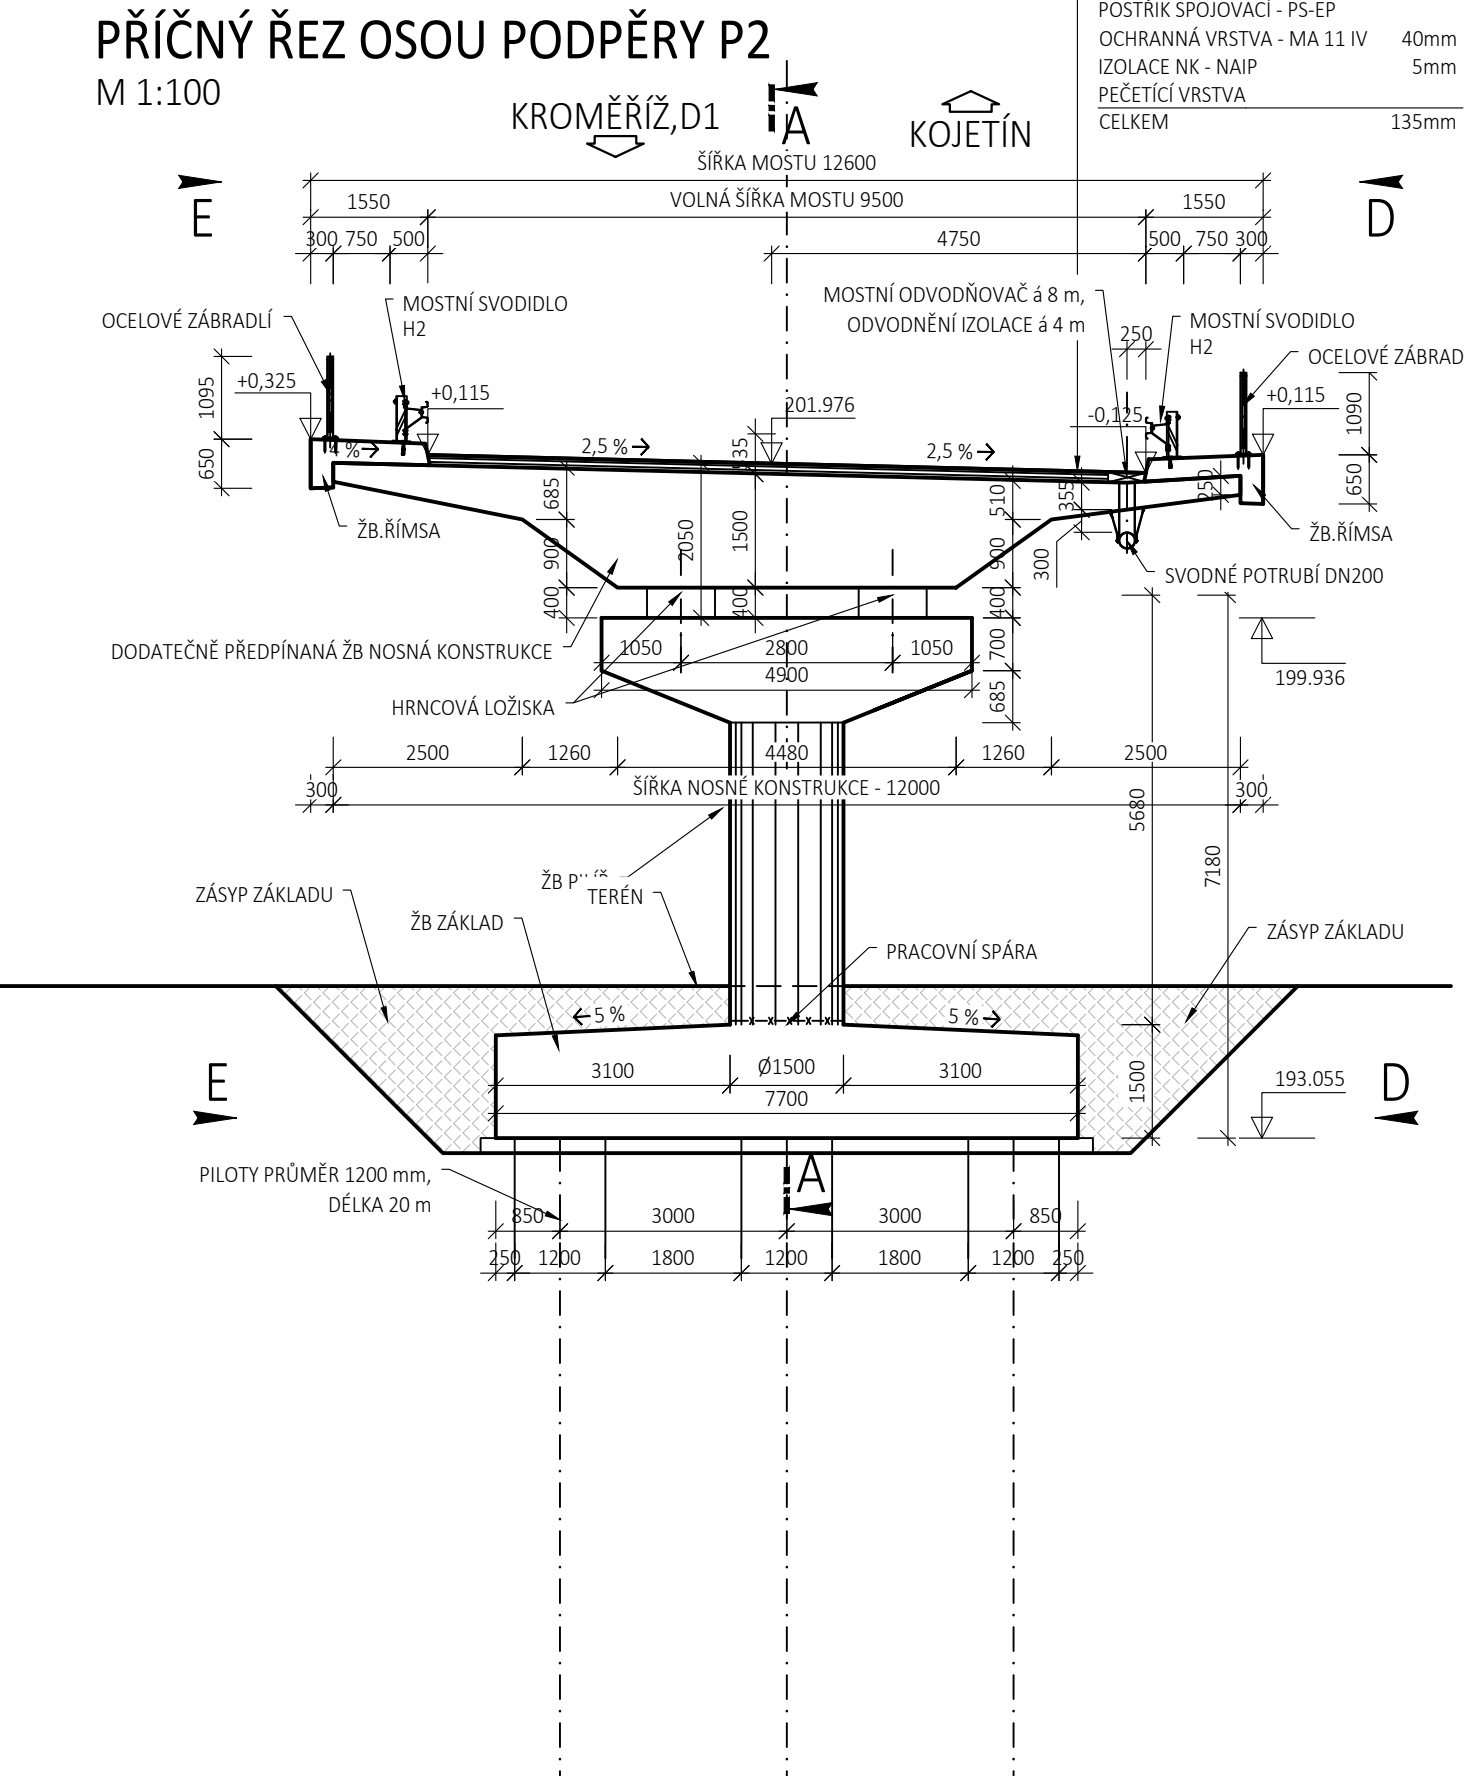


M 1:100

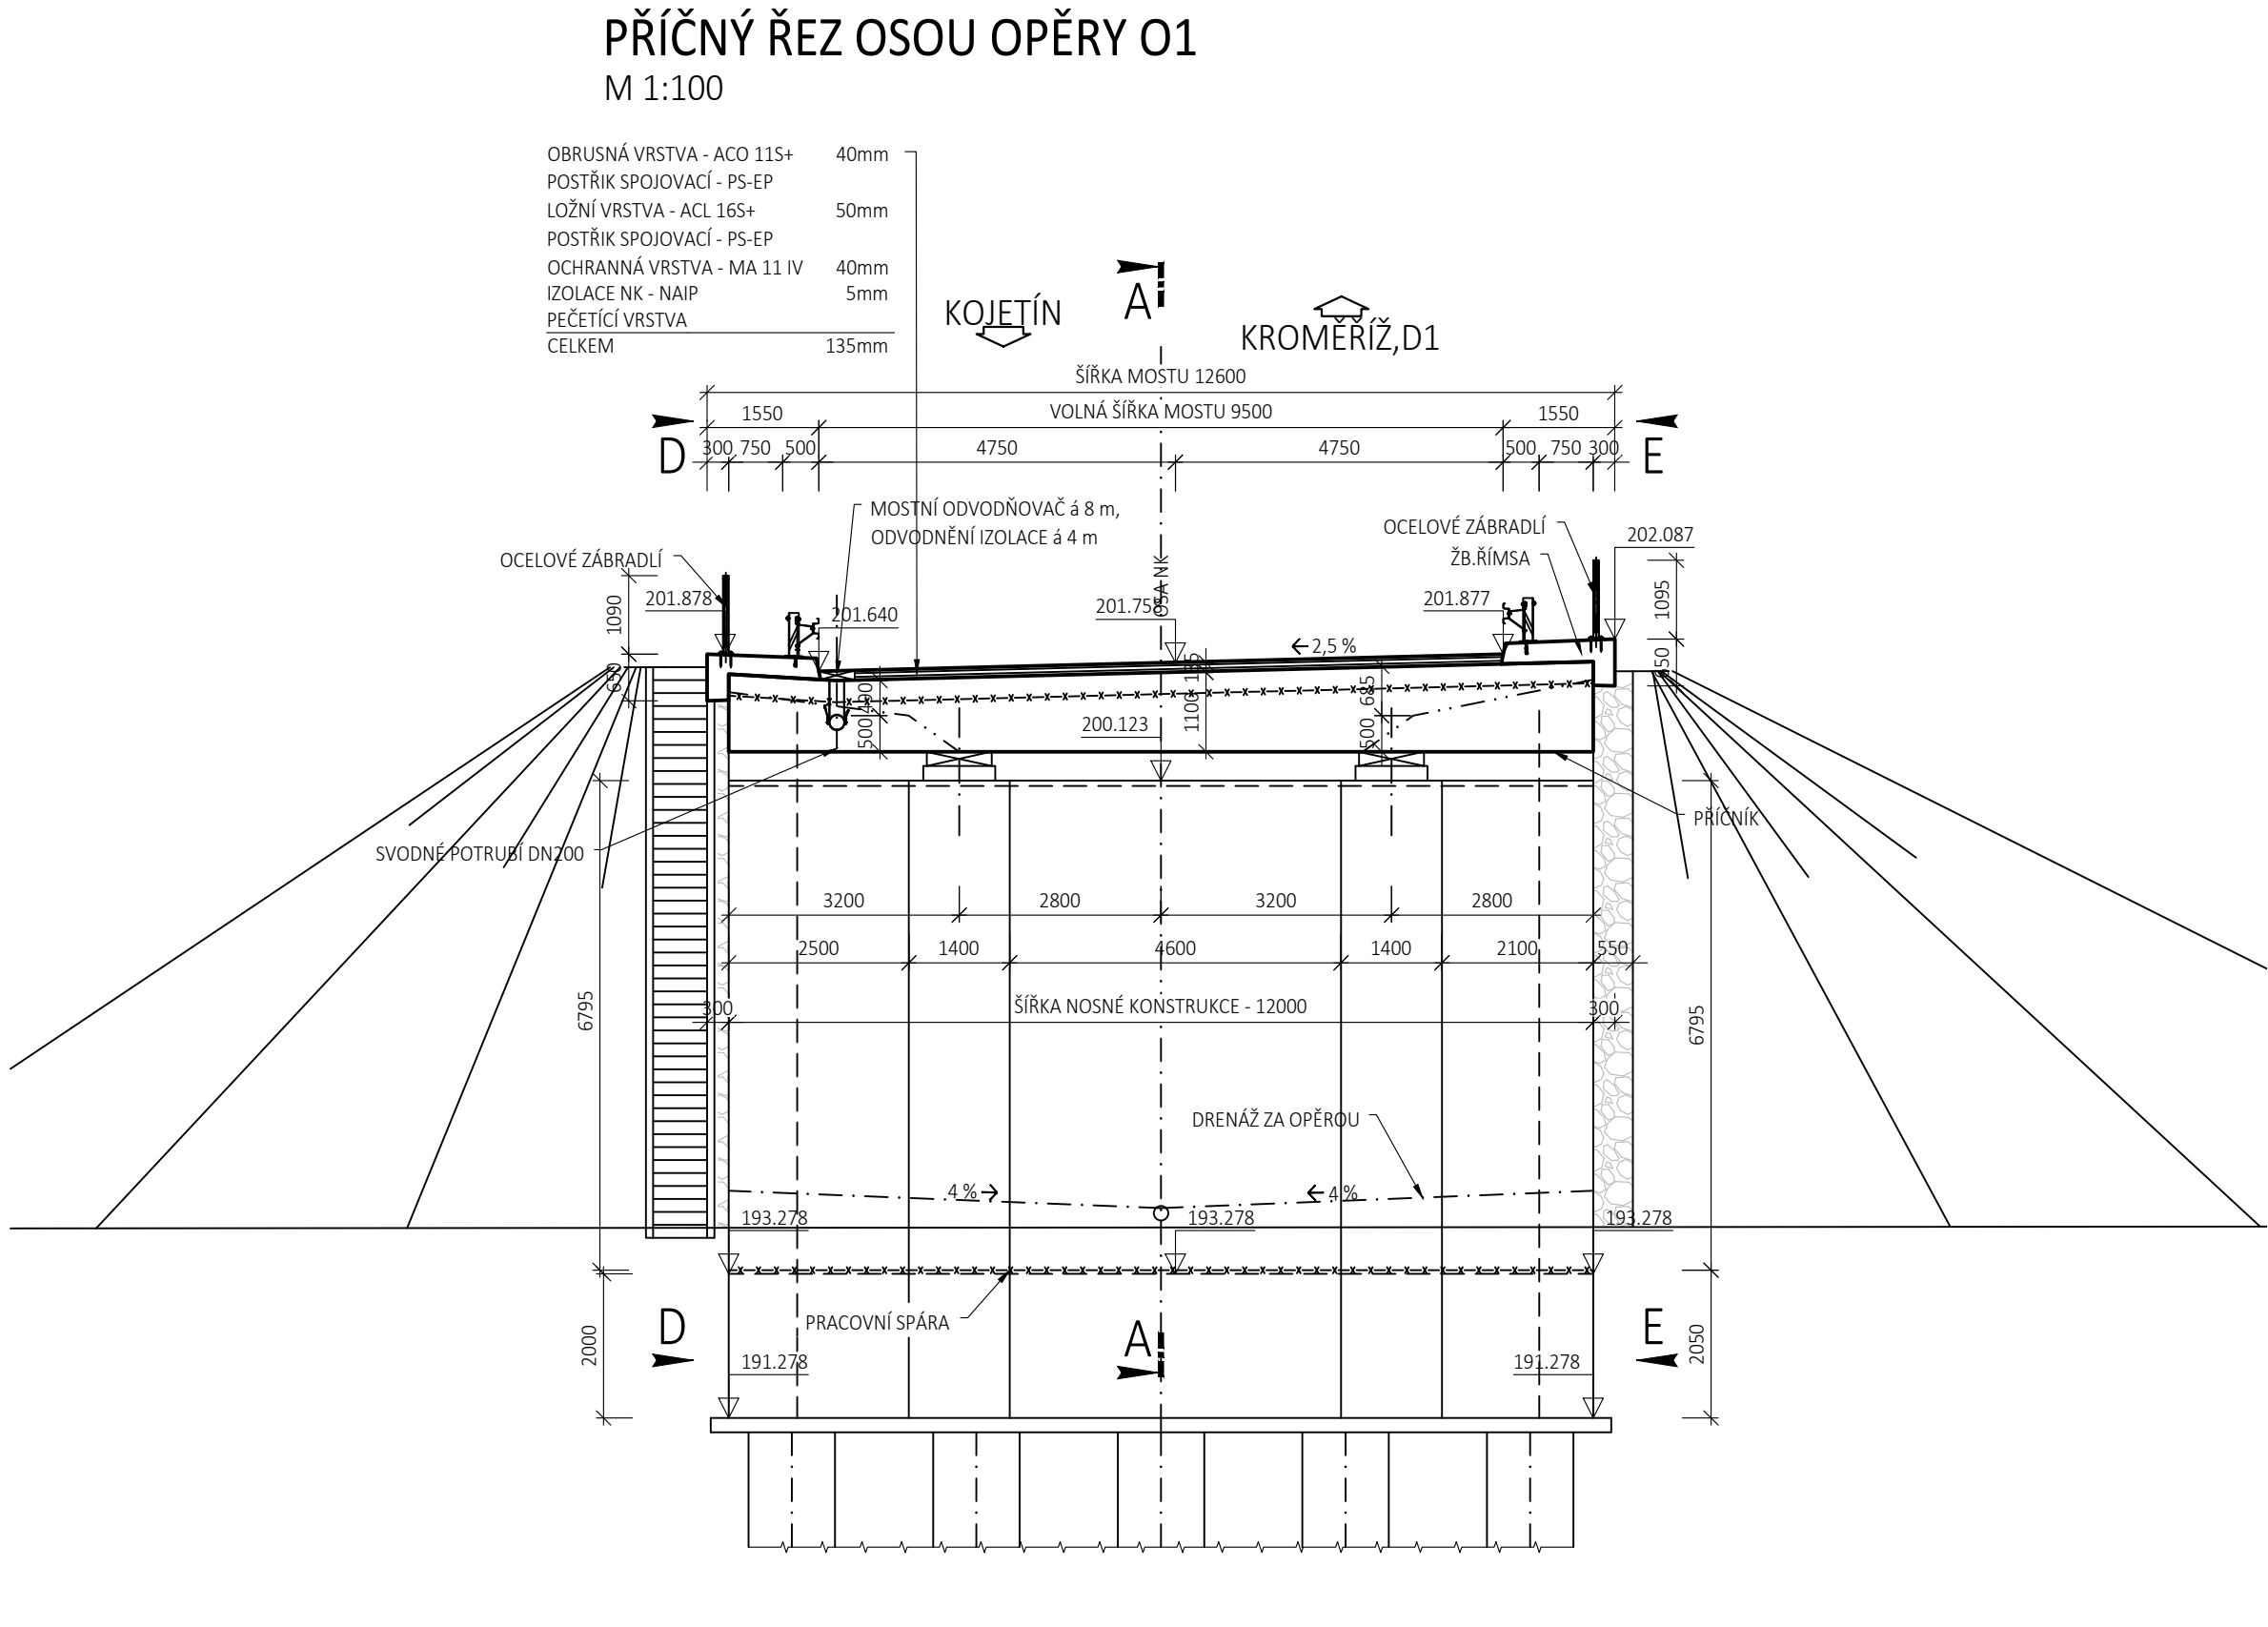

Spolufinancováno Evropskou unií			
Jiná ověření:	Paré:		
Orientační schéma:	Razisko oprávněného osob:		
			
Revize:	Datum:	Popis:	Datum:
000	27.09.2024	Dokumentace PDPS	Kontroloval: Ing. David Kuczkic
Stavění/Investor:		SPRÁVA ŽELEZNIC	
Adresa:		DÍAZÉNA 1003/7, 110 00 Praha 1	
Zástupce investora:		Nerudova 773/1, 779 00 Olomouc	
Adresa:			
Zhotovitel díla:	SPOLEČNOST KOJ-PE		
Adresa:	Kojatec 10858		
Kontakt:	779 00 Olomouc		
Zhotovitel části/objektu:	SAGASTA s.r.o.		
Adresa:	Novodvorská 1010/14, 142 00 Praha4 - Uhletka		
Kontakt:	T: +420 261 344 100		
Hlavní projektant (HIP):	Ing. Jiří Malina		
Specialista:	Ing. Jiří Doležel		
Název stavby/akce:	Modernizace tratě Brno-Přerov, 5. stavba Kojetín Přerov		Označení investora: 5621500937
Název části:	Mosty, propustky, zdi		Zakázka: 23-000-232-SR
Název objektu/dílné části:	Žst. Kojetín, silniční most přes Hanou v km 1,858 (II/367)		Označení části: D.2.1.04
Název přílohy:	Řezy v osách podpěr		Označení objektu/komplexu: SO 2519-83
Název dílné části přílohy:	-		Číslo přílohy (typ/pořadí): 2.005
Odpovědný projektant:	Ing. Martin Krnýš		Stupeň dokumentace: PDPS
Kraj:	Katastrální území: Otomoický		Smluvní datum zpracování: 27.09.2024

