






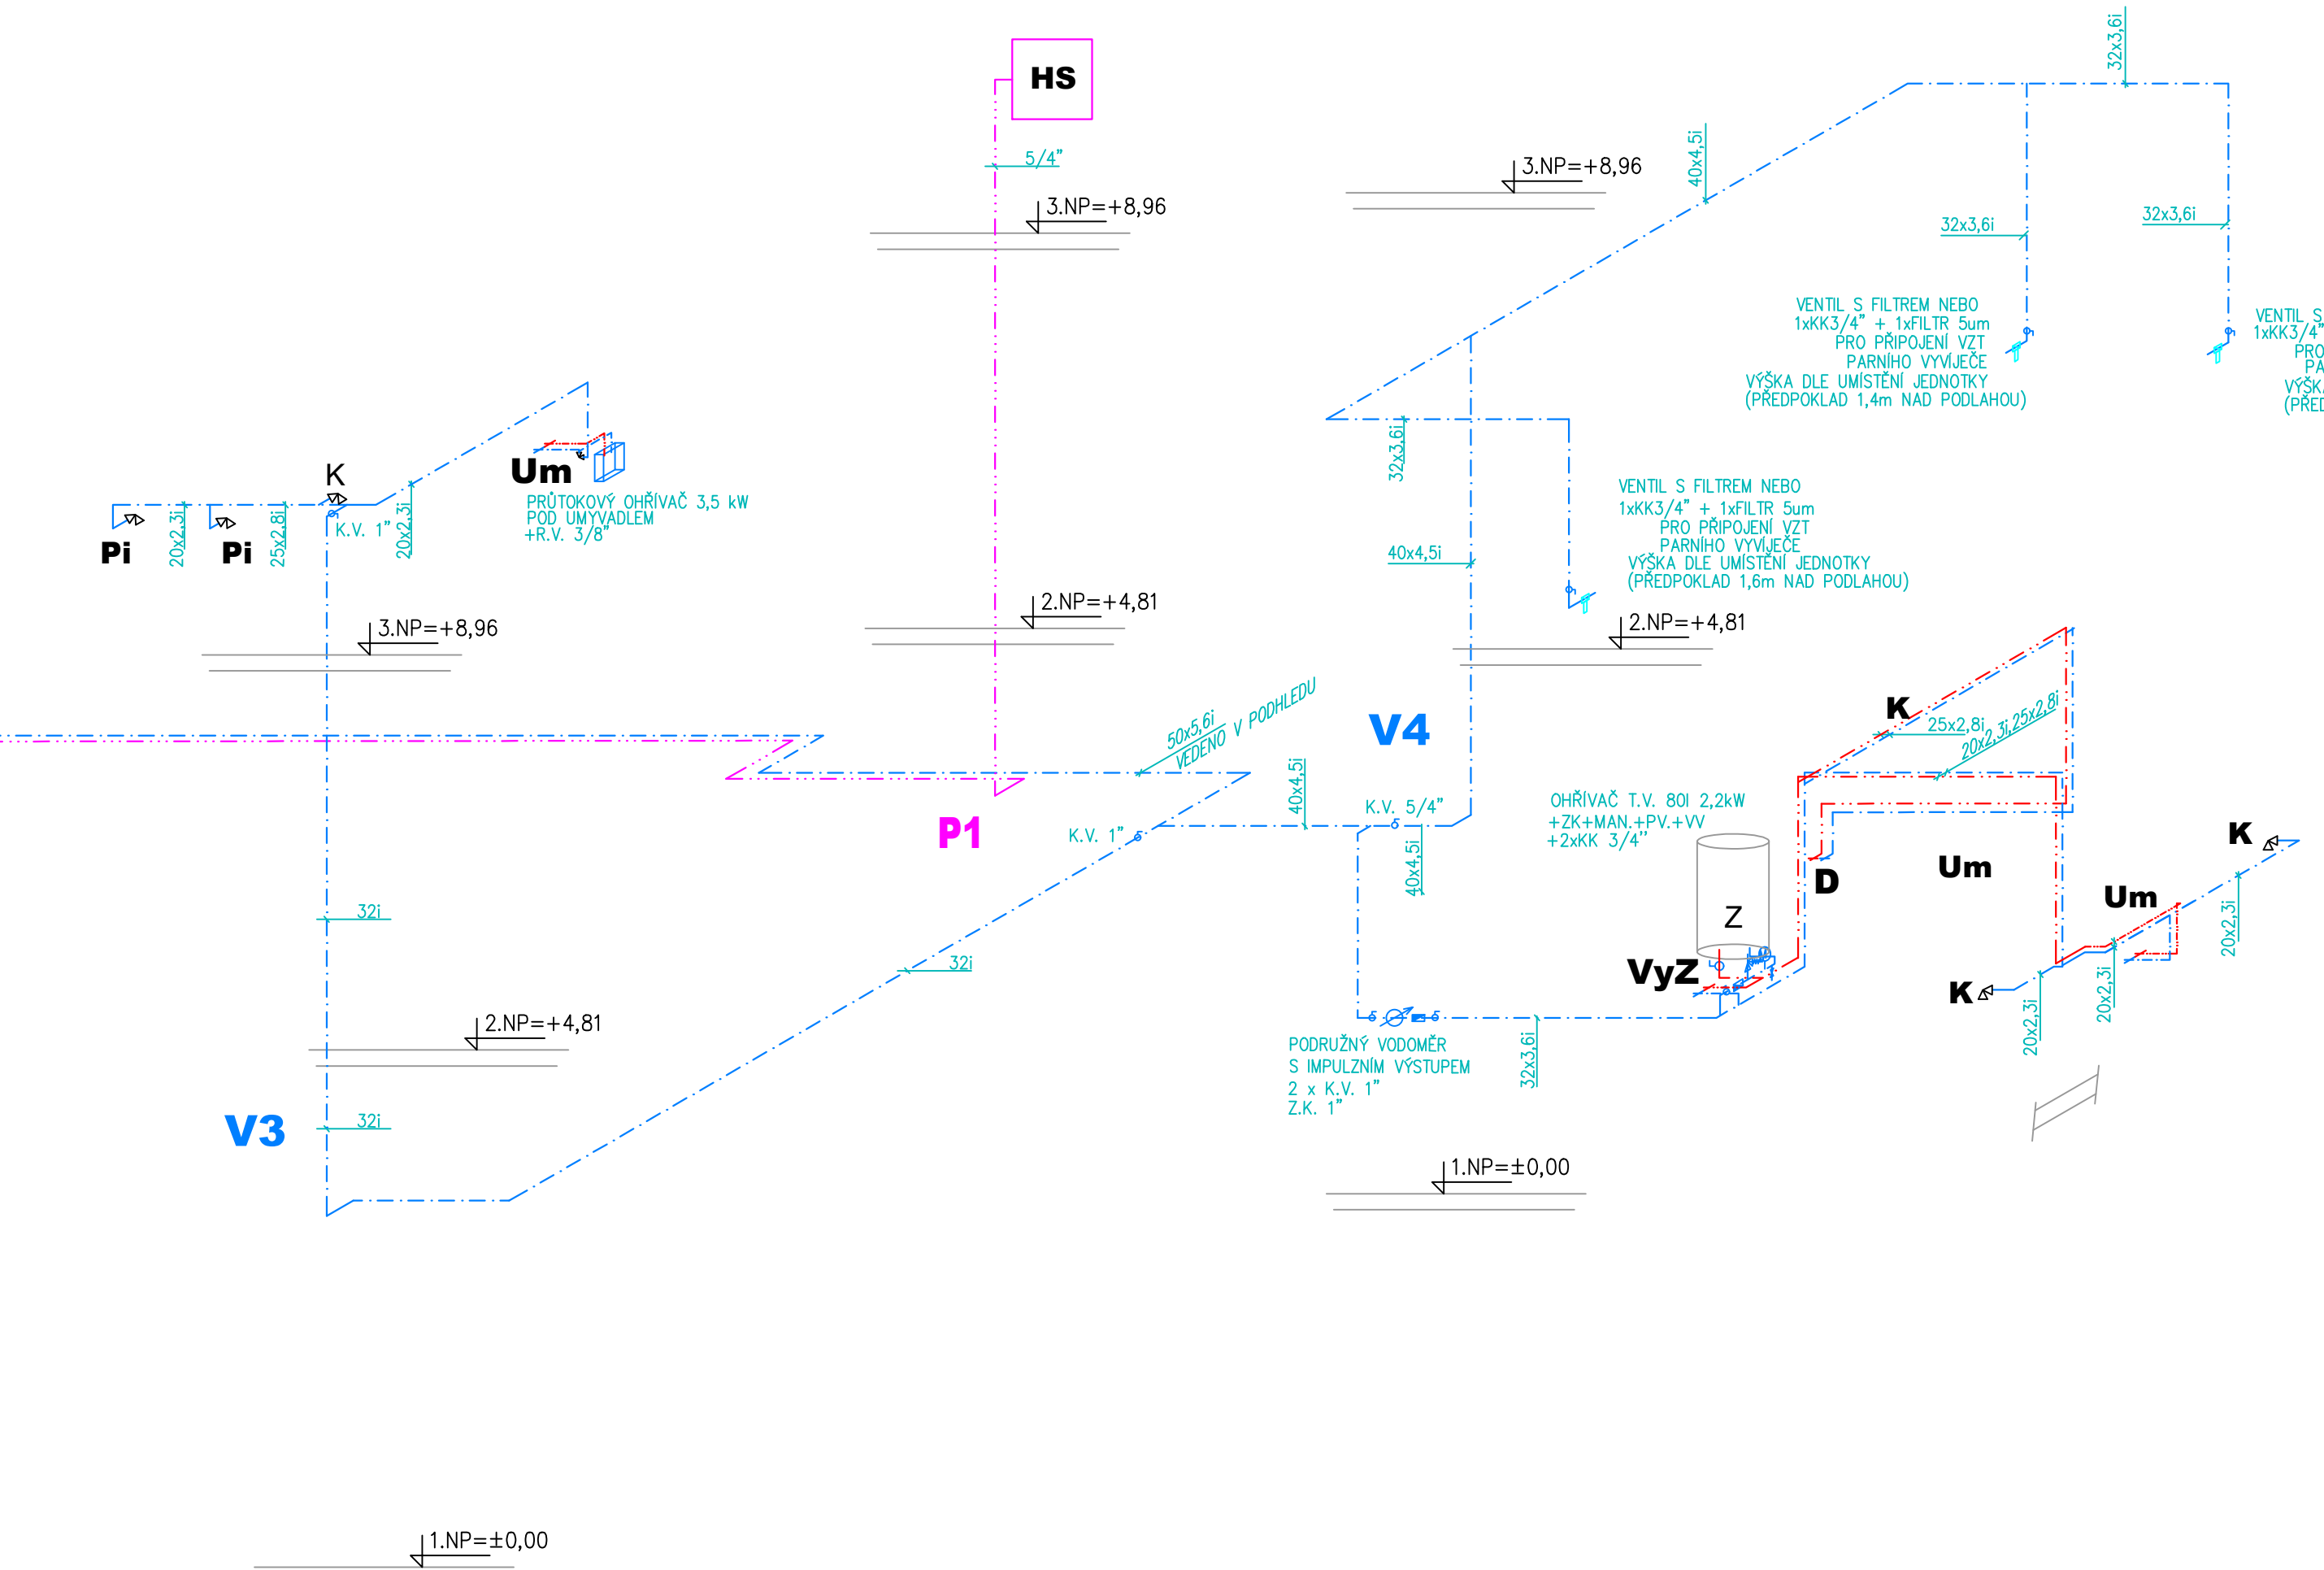
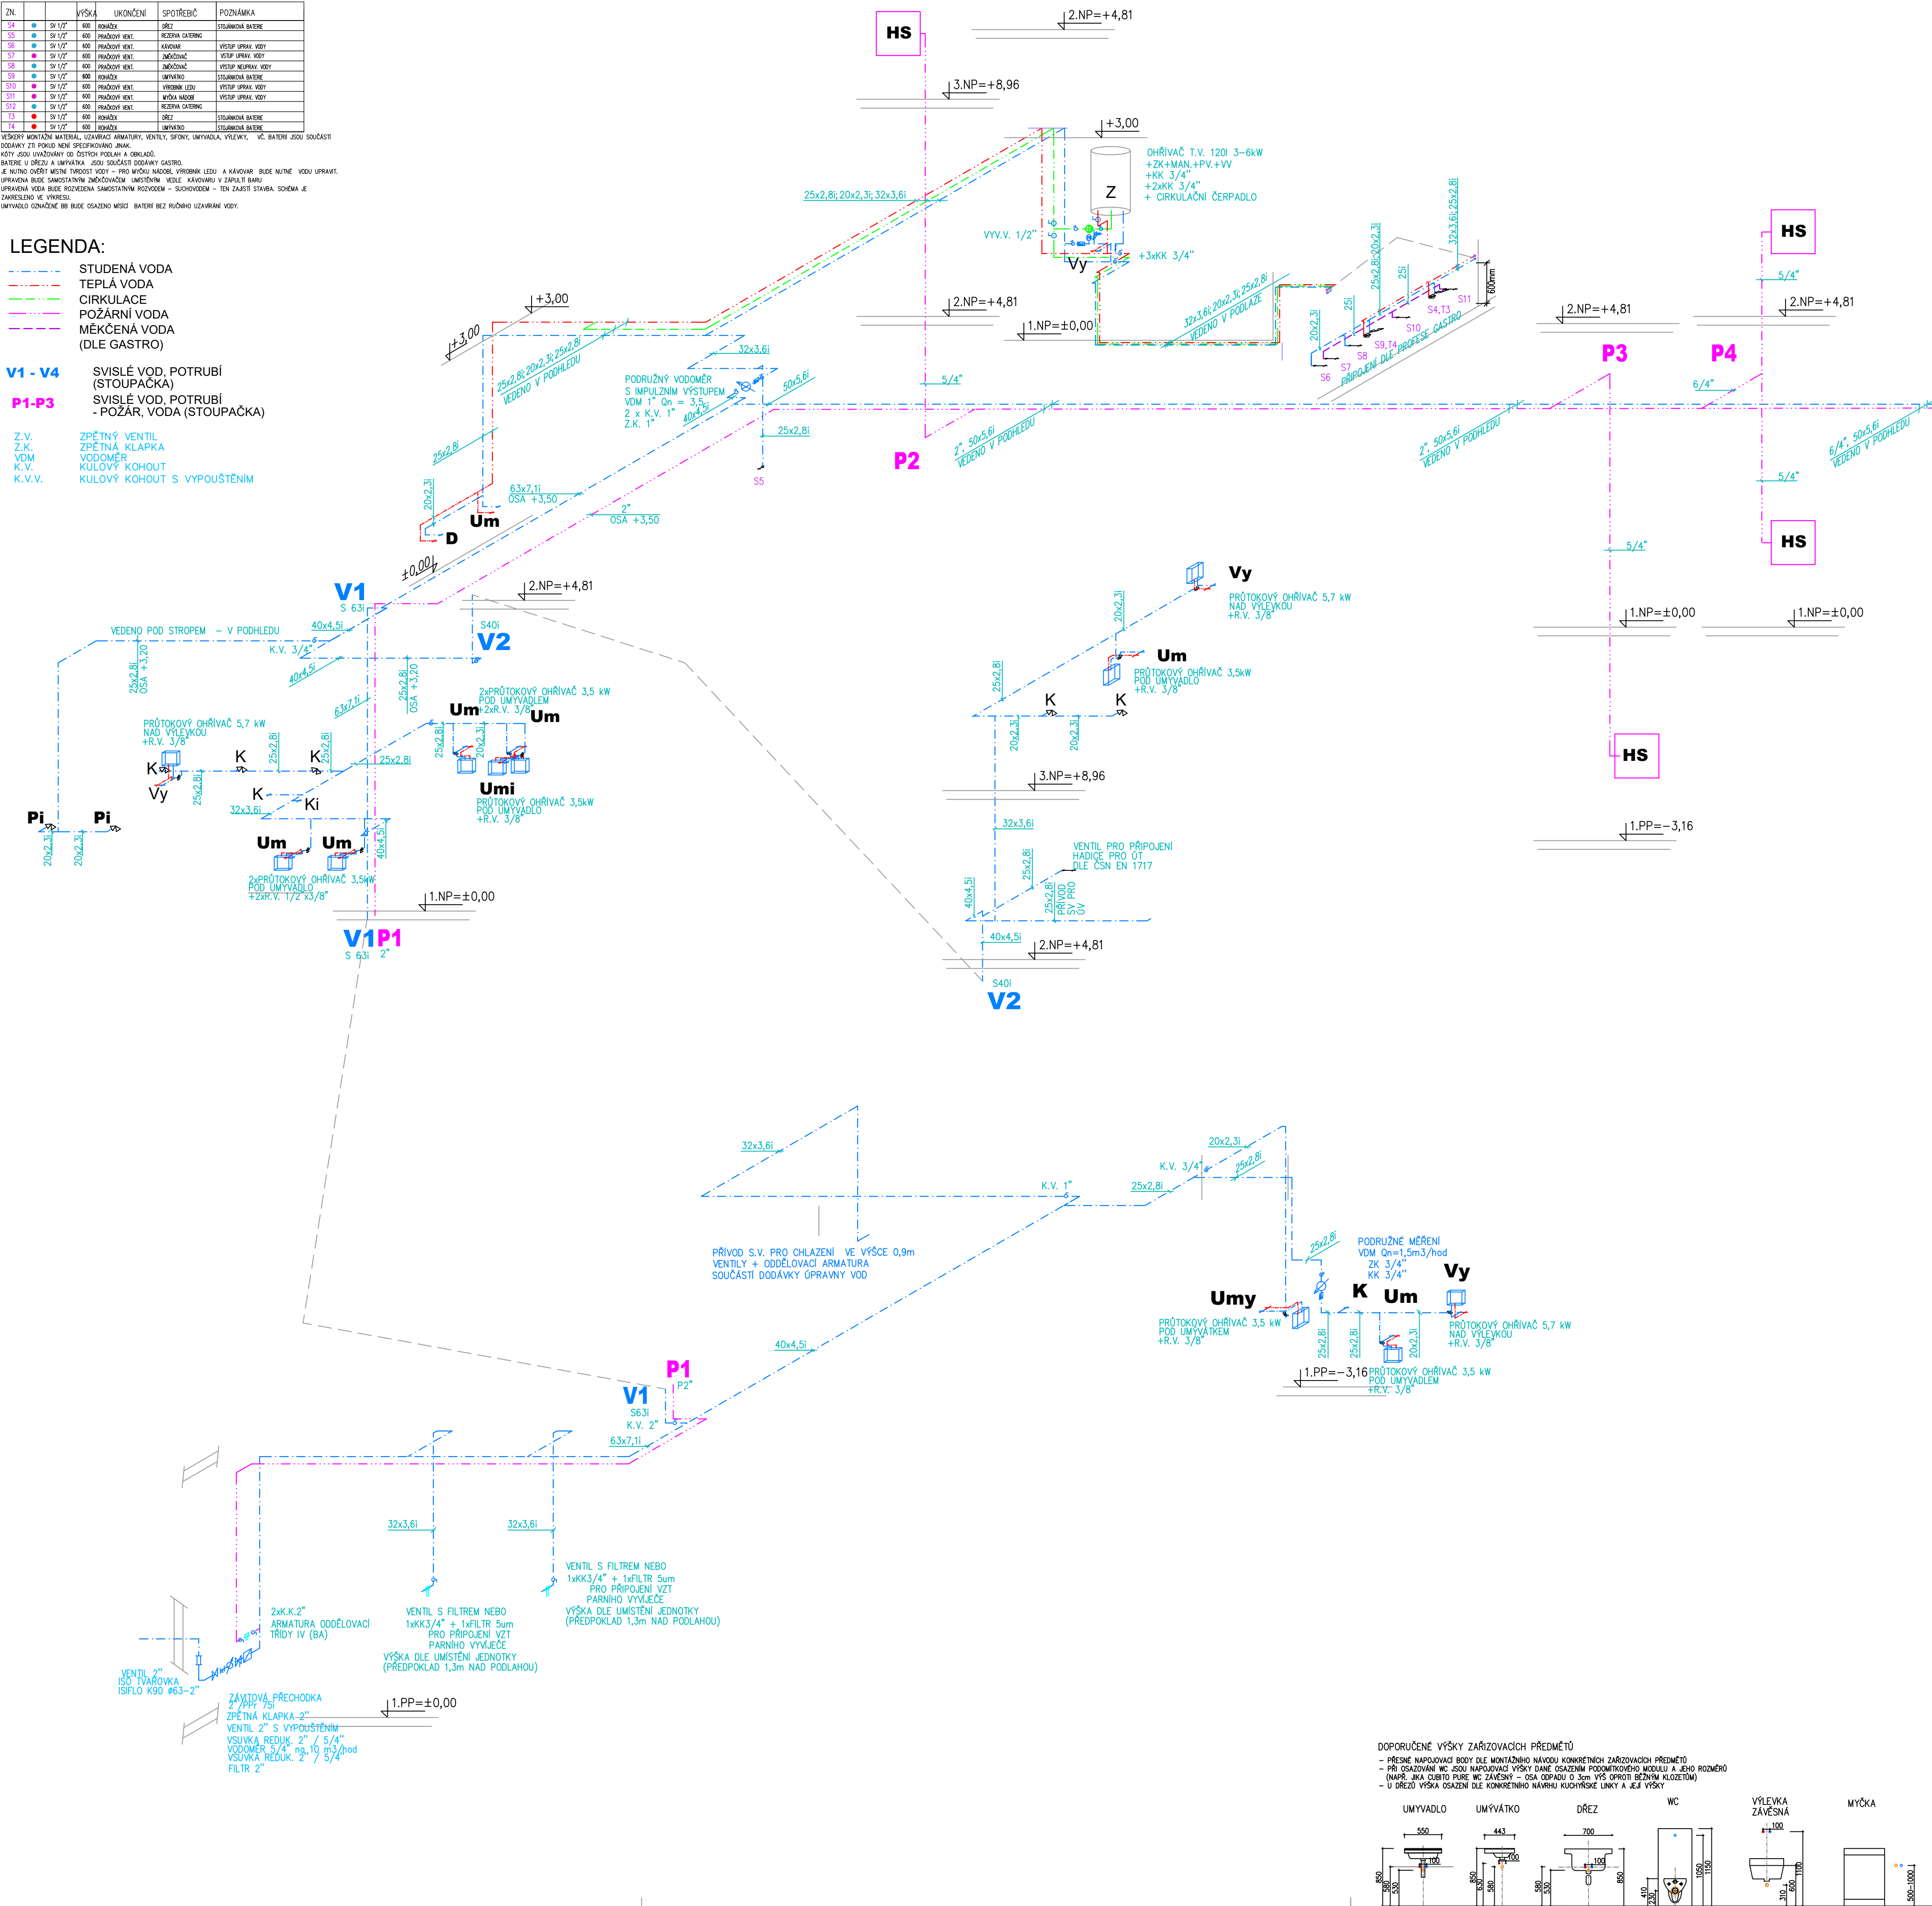
## PŘIPOJOVACÍ BODY ZTI

ZK		VFŠKA	UKONČENÍ	SPOTŘEBČ	POZNÁMKA
[illegible]

## LEGENDA:

- |   |  |
|---|--|
|  | STUŽENÁ VODA                                     |
|  | TEPLÁ VODA                                       |
|  | CIRKULACE  |
|  | POŽÁRNÍ VODA                                     |
|  | MĚKČENÁ VODA<br>(DLE GASTRO)                     |
| <b>V1 - V4</b>  | SVISLÉ VOD. POTRUBÍ<br>(STOUPAČKA)               |
| <b>P1-P3</b>  | SVISLÉ VOD. POTRUBÍ<br>- POŽÁR, VODA (STOUPAČKA) |
| Z.V.  | ZPĚTNÝ VENTIL                                    |
| Z.K.  | ZPĚTNÁ KLAPKA                                    |
| VDM   | VODOMĚR  |
| K.V.  | KULOVÝ KOHOUT                                    |
| K.V.V.  | KULOVÝ KOHOUT S VYPOUŠTĚNÍM                      |



REVIZE:	OBSAH:	DATUM:
0	DPS K PŘIPOMÍNKÁM	02 / 2023
1	DPS ČISTOPIS	04 / 2023

$\pm 0,000 = 193,45 \text{ m n.m. Bpv}$

**REVITALIZACE NÁDRAŽÍ BUBNY NA PAMÁTNÍK TÍCHA**  
Bubenská 177/8b, 170 00, Praha 7 - Holešovice

investor:  
**Památník ticha, s.p.o., IČO 10892303**  
Maltézské náměstí 471/1, 118 00 Praha 1 - Malá Strana  
Pavel Štingl, ředitel

---

architekt:

**ARN Studio spol. s r.o.**  
Československé armády 219/24, 500 03 Hradec Králové  
Ing.arch. Jiří Krejčík, Ing.arch. Michal Krejčík

**generální projektant:**  
**DELTAPLAN spol. s r.o.**  
Jankovcova 938/18a, 170 00 Praha 7 - Holešovice  
Ing. Petr Kniha  
deltaplan@deltaplan.cz, www.deltaplan.cz

**P-AQUA s.r.o.**  
Jižní 870, Hradec Králové, 500 12  
Ing. Zdeněk Pilař  
projekce@p-aqua.cz, www.p-aqua.cz  
*zodpovědný projektant části:*

zodpovědný projektant části:

Ing. Zdeněk Pilař

vypřacoval:

Ing. Zdeněk Pilař

stupeň :

DPS - dokumentace pro provádění stavby



profese:

**ZDRAVOTNĚ TECHNICKÉ INSTALACE**

---

*datum:* \_\_\_\_\_ *revize:* \_\_\_\_\_

### AXONOMETRICKÉ SCHEMA VODOVODU

měřítka:	číslo výkresu:	číslo nacr:
----------	----------------	-------------

SCHEMA **ZTI 309**