


# Schema zapojení otopných těles - M 1 : 50

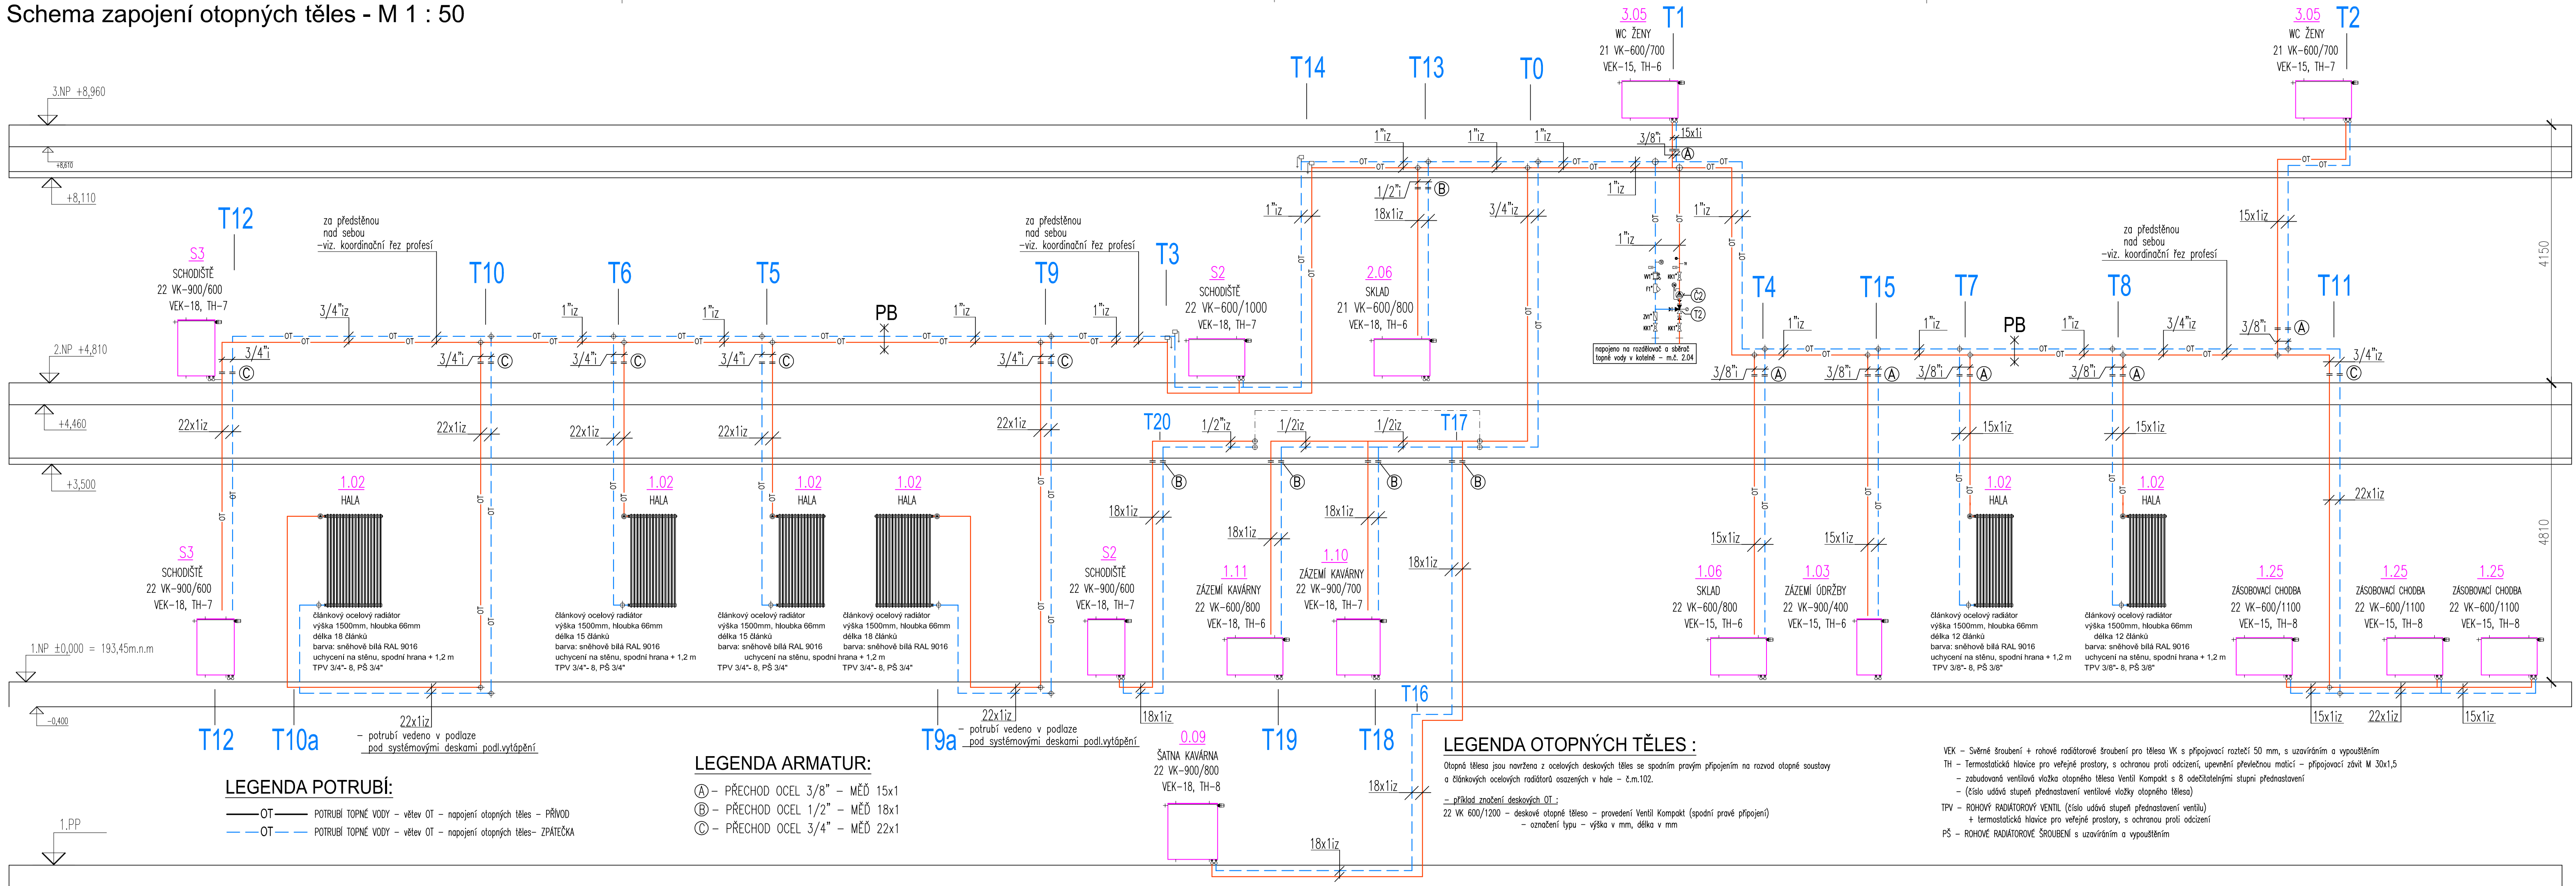

REVIZE: OBSAH: DATUM:  
0 DPS K PŘÍPOMÍNKÁM 02 / 2023  
1 DPS ČISTOPIS 04 / 2023

±0,000 = 193,45 m n.m. Bpv

**REVITALIZACE NÁDRAŽÍ BUBNY NA PAMÁTNÍK TICHA**  
Bubenská 177/8b, 170 00, Praha 7 - Holešovice

investor:

**Památník ticha, s.p.o., IČO 10892303**  
Maltézské náměstí 471/1, 118 00 Praha 1 - Malá Strana  
Pavel Štingl, ředitel  
architekt:

**ARN Studio spol. s r.o.**  
Československé armády 219/24, 500 03 Hradec Králové  
Ing.arch. Jiří Krejčík, Ing.arch. Michal Krejčík  
info@arn-studio.cz  
generální projektant:

**DELTAPLAN spol. s r.o.**  
Jankovcova 938/18a, 170 00 Praha 7 - Holešovice  
Ing. Petr Kniha  
deltaplan@deltaplan.cz, www.deltaplan.cz  
projektant části:

**CUBERKA - TEPLOPROJEKT**  
Jižní 870/2, 500 03, Hradec Králové  
Pavel Cuberka  
teploprojekt@volny.cz  
zodpovědný projektant části:

Pavel Cuberka

vypracoval:

Pavel Cuberka

stupeň :

DPS - dokumentace pro provádění stavby

stavební objekt:

SO 101 - Budova Památníku

profese:

**Vytápění**

datum:

04 / 2023

název přílohy:

**Schema zapojení otopných těles**

měřítko:

1:50

číslo výkresu:

číslo paré:

VYT 802