


LEGENDA POTRUBI

- | | |
|--|---|
| | POTRUBÍ TĚPLÉ TOPNÉ VODY (TTV) - PŘÍVODNÍ (PTV) |
| | POTRUBÍ TĚPLÉ TOPNÉ VODY (TTV) - ZPĚTNÉ (ZT) |
| | POTRUBÍ EXPANZNÍ |
| | POTRUBÍ DOPLNŮVACÍ |
| | POTRUBÍ POJISTNÉ |
| | POTRUBÍ ODVZDUŠŇOVACÍ A VYPUSŤACÍ |

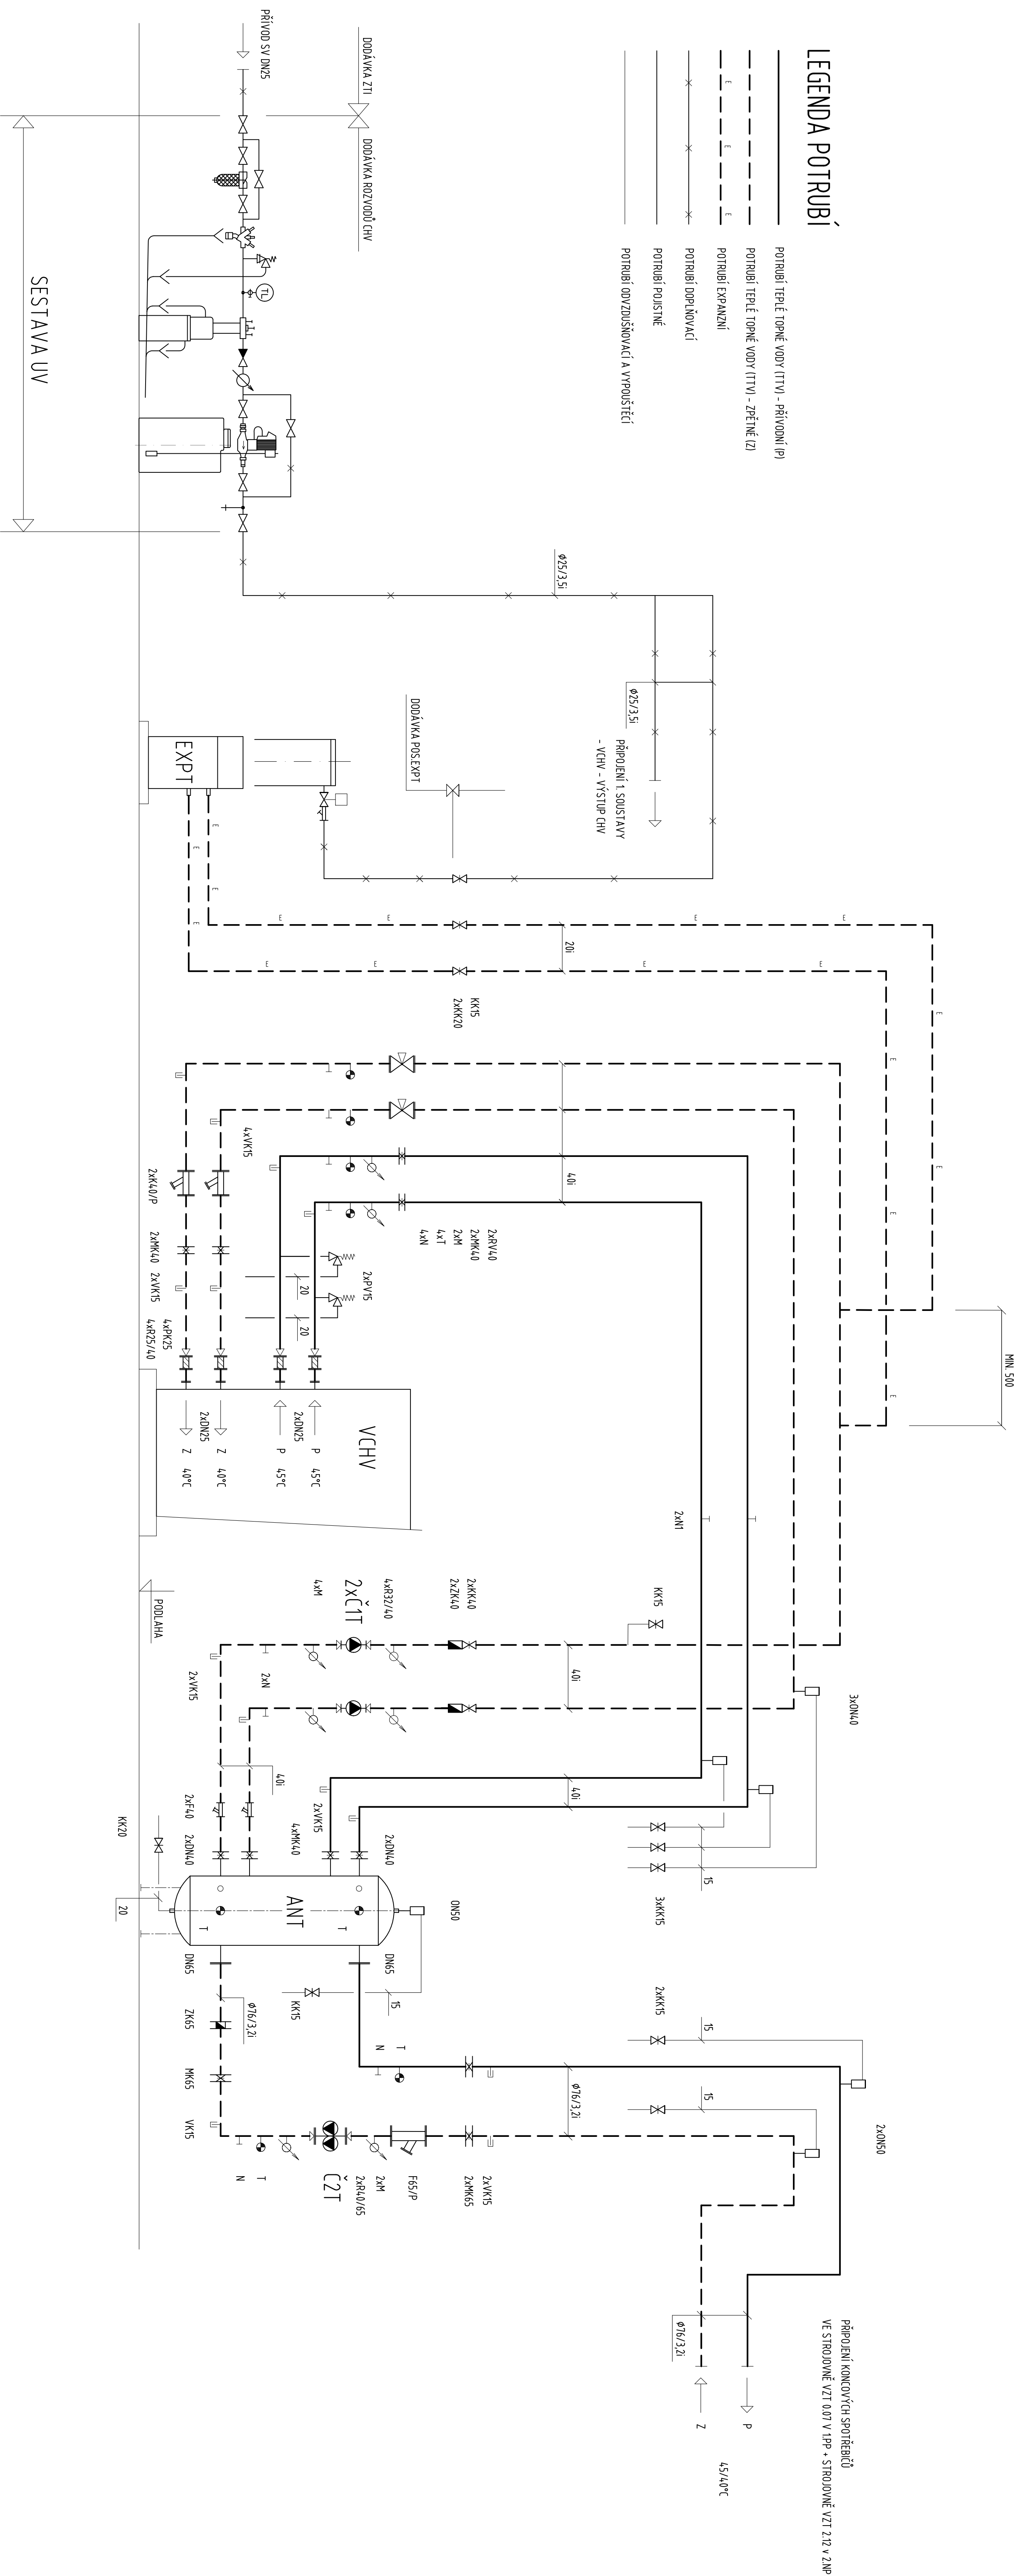

REVIZE:	OBSAH:	DATUM:
0	DPS K PRIPOMINĀM	02 / 2002
1	DPS ČISTOTĒS	04 / 2002

±0,000 = 193,45 m n.m. Bpx

REVITALIZACE NÁDRAŽÍ BUBNY NA PAMÁTNÍK TICHÁ

Bubenská 177/8b, 170 00, Praha 7 - Holešovice

investor

Památník ticha, s.p.o., IČO 10892303

Maltézské náměstí 471/1, 118 00 Praha 1 - Malá Strana

Pavel Stingl, ředitel

architek

ARN Studio spol. s.r.o.

Československé armáda

Ing.arch. Jiří Krejčík, Ing.arch. Michal Krejčík

info@am-studio.cz

generalni projektant.

DELTAPLAN spol. s r.o.

Jankovcova 938/18a, 170 00 Praha 7 - Hole

Ing. Petr Kniha

deltaplan@deltaplan.org

projektant căsătorit

PPP, spol. s r.o.

Masarykovo náměstí 1544

530 02 Pardubice

info@pppcech.cz, www.ppp

zodpovědný pro

Ing. Jan Nedra

vypracoval:

ing: can be prepa-

super.

DPS - dokumentace pro provádění stavby

stavební objekt

SO 101 - Bundo

professor:

100

CHLAZENI

datum:

04 / 2023

název přílohy:

STROJOVNÁ CHL - SCHÉMA ZAPOJENÍ 2 (TTV)

měřičko:	číslo výkresu:	číslo paré
----------	----------------	------------

CHI 355