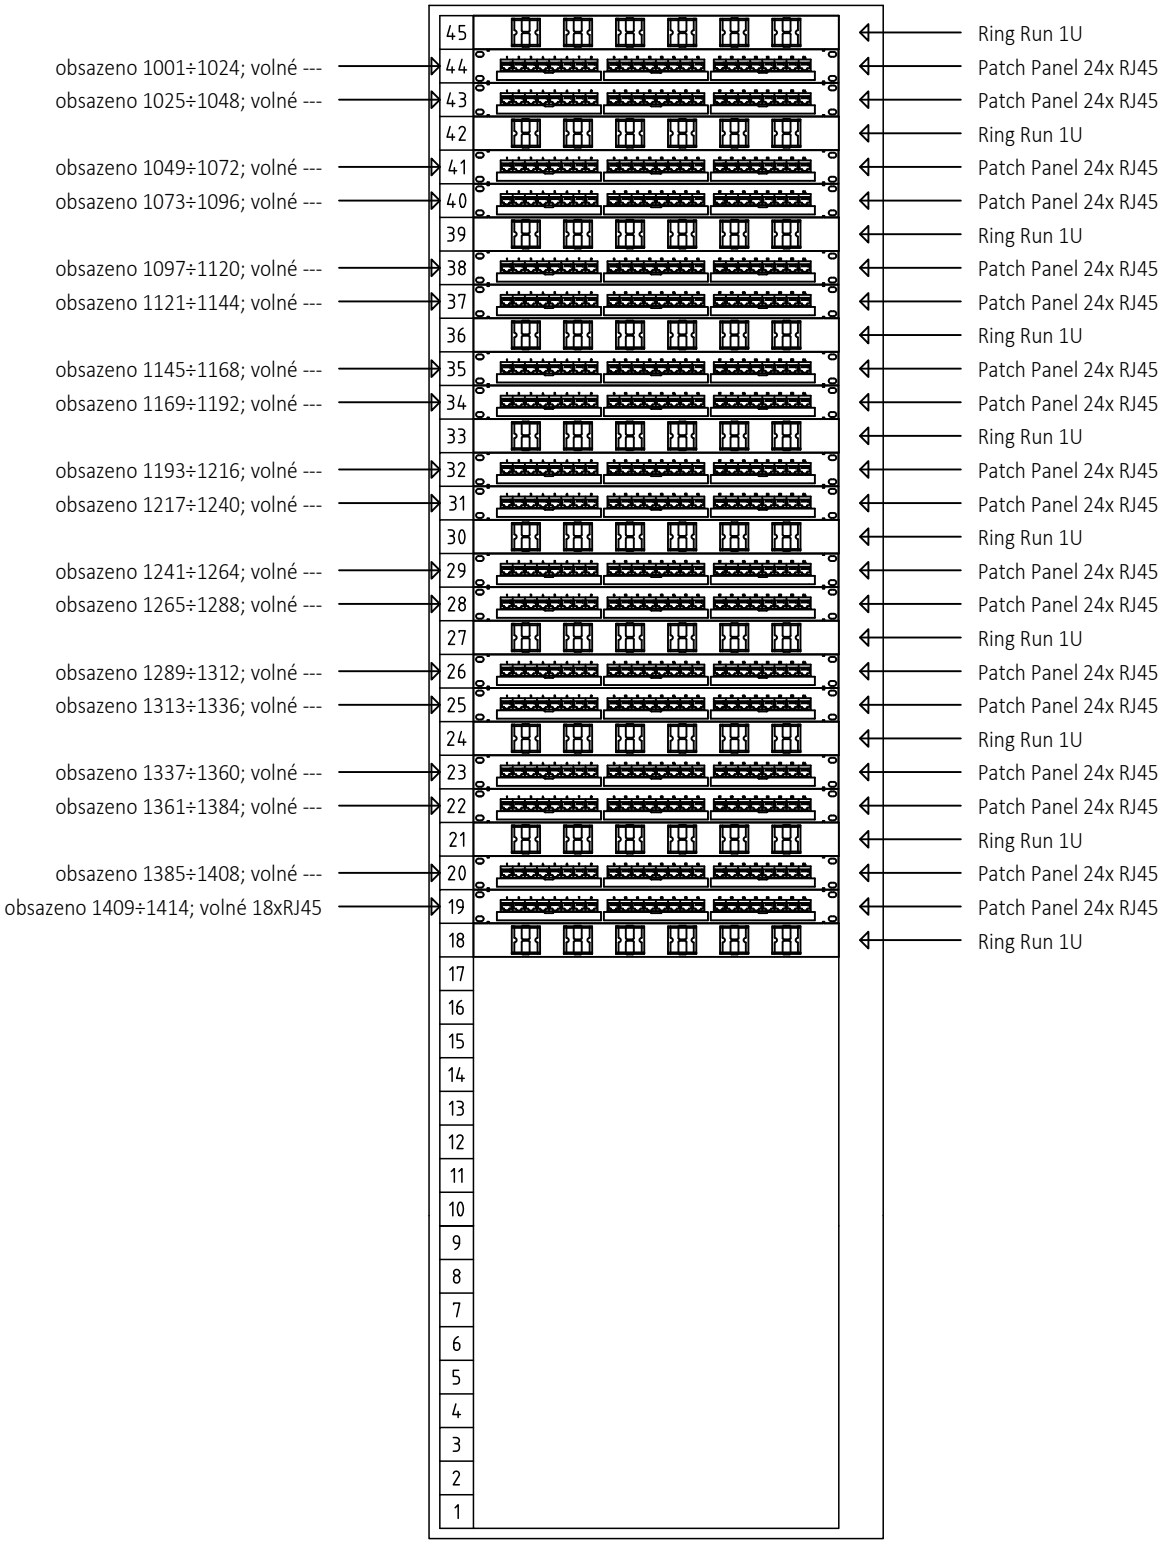

AKCE: Památník ticha - 2.NP - Serverovna		KRESLIL:	JIŘÍ MACHÁČEK	RD01A
TYP: 45U / 800x1000		DATUM:	04/2023	
		ARCHIV:	RD01A.DWG	