

LEGENDA:


- STAVAJÍCÍ ZDVO A KONSTRUKCE (PONECHÁNÉ)
- BOURANÉ ZDVO A KONSTRUKCE
- ±0,000

STAVAJÍCÍ (ROVEŇ PODLAHY (HH))
- ±0,000

NAVŘEŽENÁ (ROVEŇ PODLAHY (HH))

POZNÁMKY:

- ROZMĚRY KONSTRUKCI BYLY PŘEVZATY ZE ZAMĚŘENÍ NEBO PASPORTU OBJEKTU. VŠECHNY ROZMĚRY BUDOU PŘED REALIZACÍ OVĚŘENY NA STAVĚ.
- ZPŮSOB ZAKLÁŠTĚNÍ OBJEKTU JE UVEDEN V ČÁSTI DOKUMENTACE SKR (STATICKO-KONSTRUKČNÍ ČÁST)
- DO NOSNÝCH KONSTRUKCI JE ZAKÁZÁNO PROVÁDĚT JAKÉKOLIV PROSTUPY BEZ SOUHLASU PROJEKTANTA STATIKY
- NEDILNOU SOUČÁSTÍ DOKUMENTACE JE TECHNICKÁ ZPRÁVA
- OSTATNÍ KONSTRUKCE, KTERÉ NEJSOU Z VÝKRESOVÉ DOKUMENTACE PŘESNĚ PATRNÉ, JSOU POPISÁNY V TECHNICKÉ ZPRÁVĚ
- TATO DOKUMENTACE (DPS) NENAHRAŽUJE DILENSKOU DOKUMENTACI DODAVATELE. DILENSKÁ DOKUMENTACE MUSÍ BÝT PŘED ZAPOČETÍM KONKRETNÍCH STAVEBNÍCH PRACÍ ODSOUHLASENA INVESTOREM A AD GP
- VŠECHNY OMÍTKY BUDOU OTLUČENY

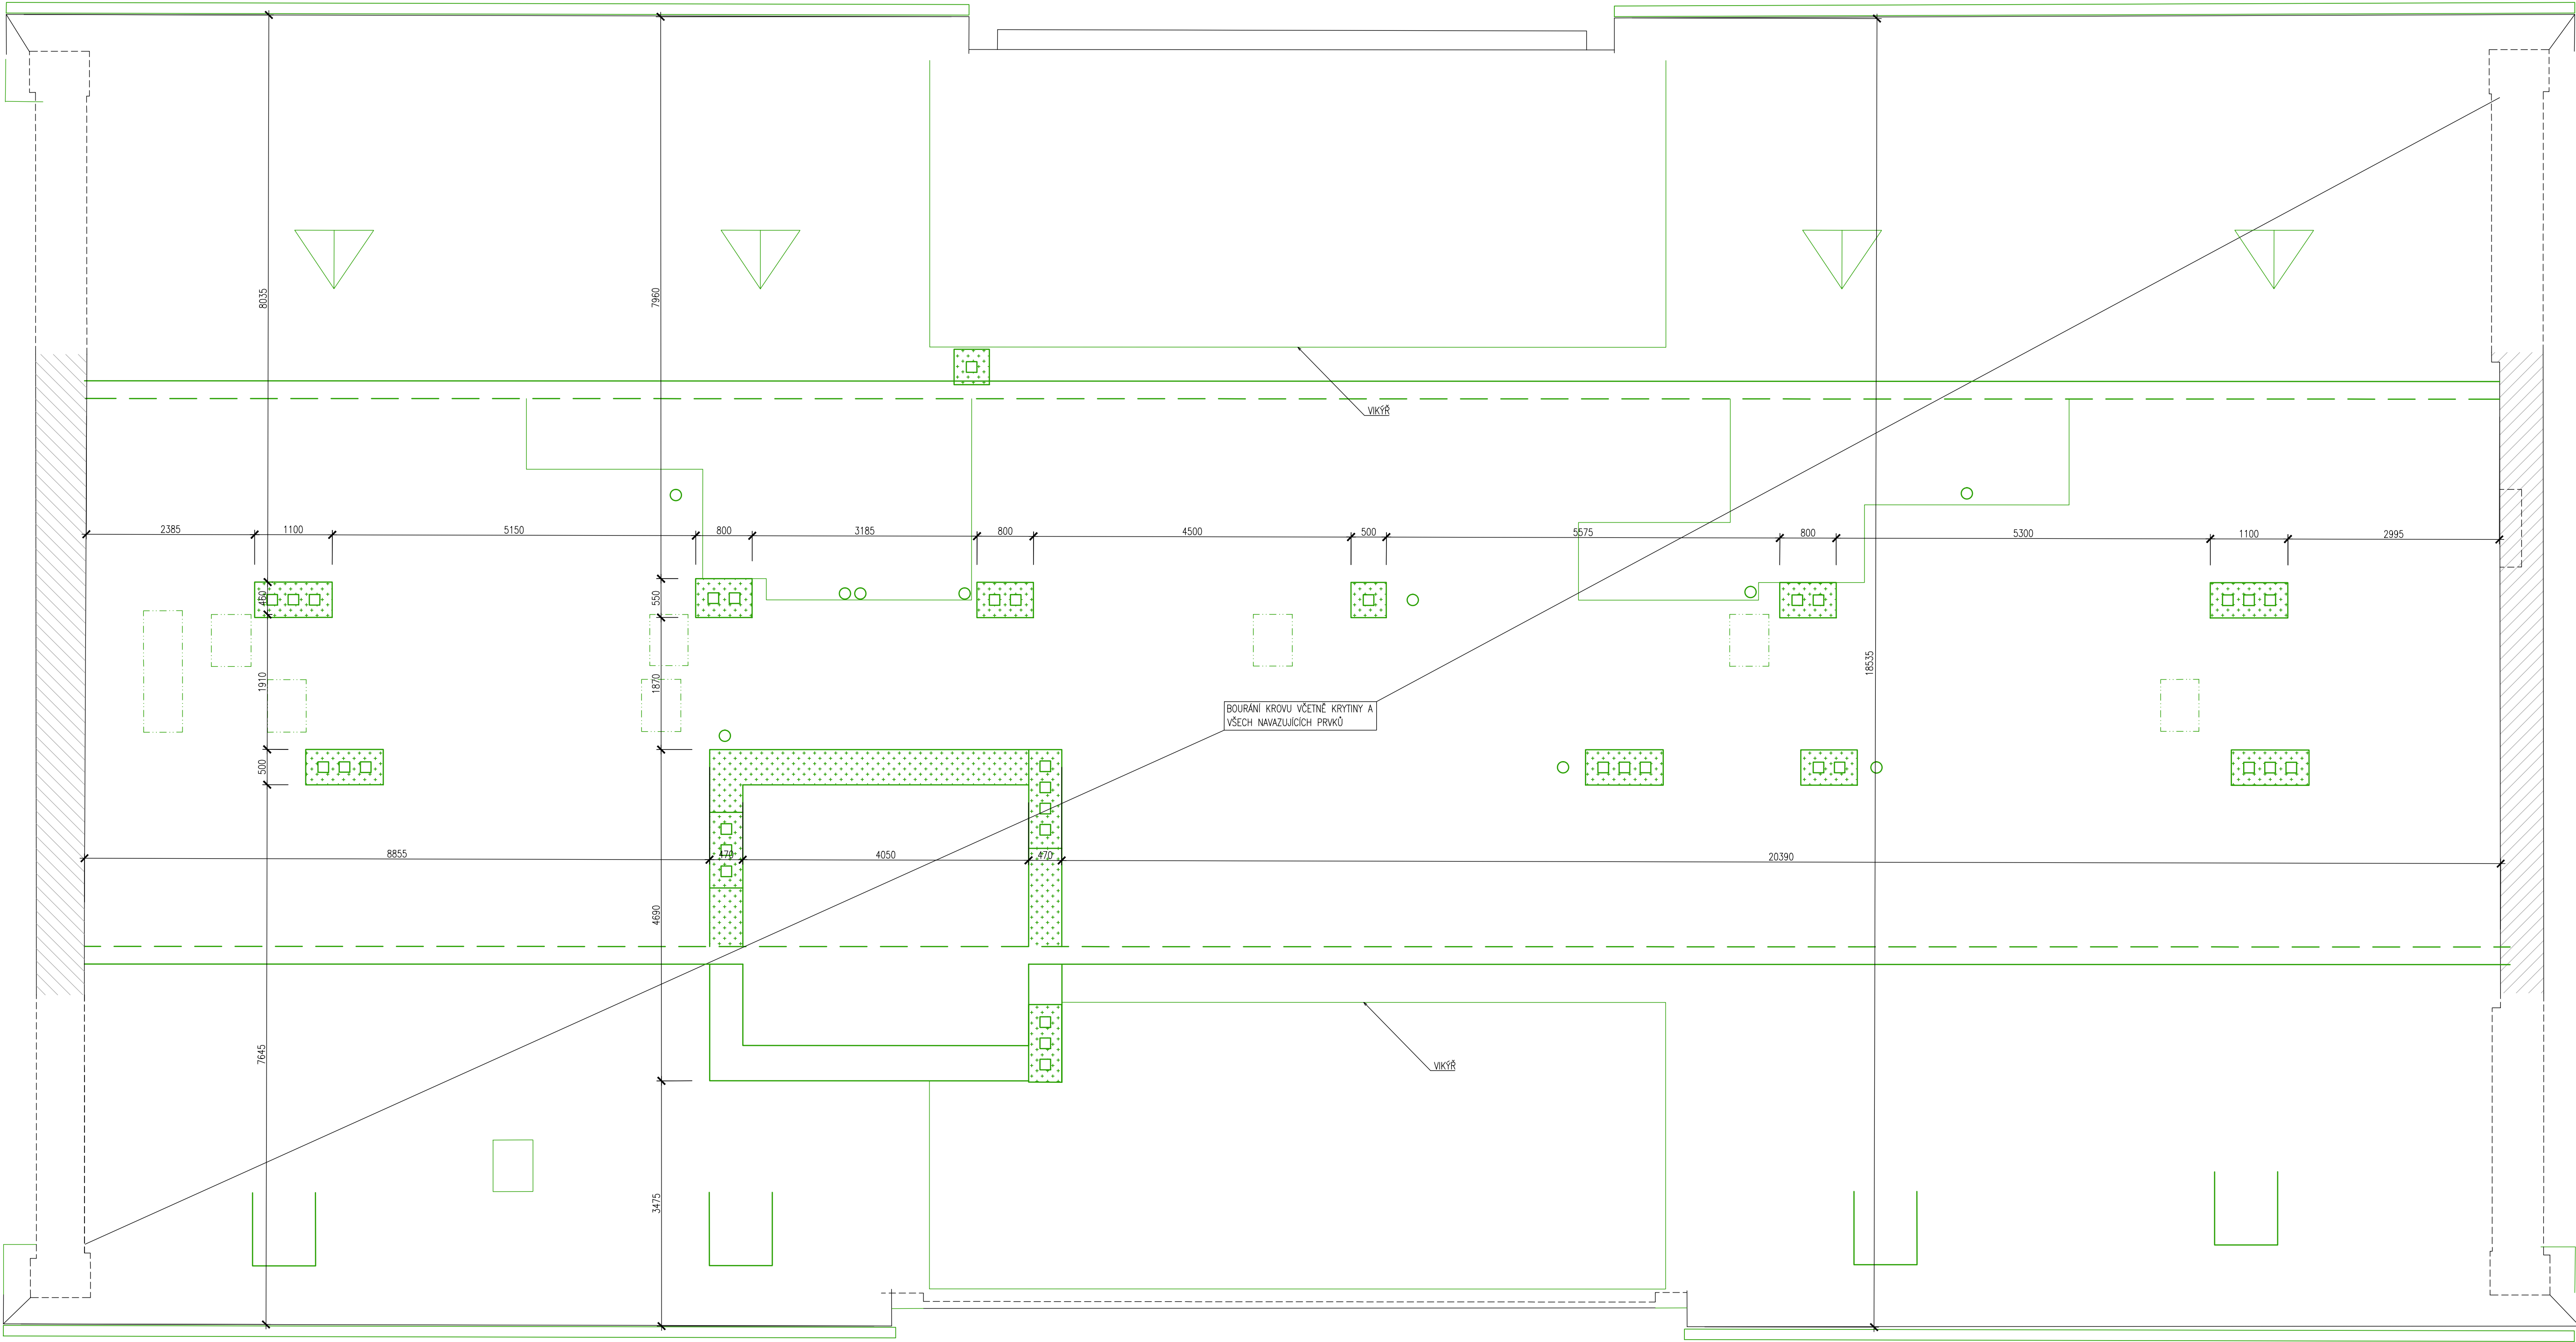

REVIZE:	Obsah:	Datum:
0	DPS K PŘEPOMÍNKÁM	02/2023
1	DPS ČISTOPIS	04/2023

±0,000 = 193,45 m n.m. Bpv

REVITALIZACE NÁDRAŽÍ BUNNY NA PAMÁTNÍK TÍCHA
Bubenská 177/8b, 170 00, Praha 7 - Holešovice

investor:

Památník ticha, s.p.o., IČO 10892303
Malézáské náměstí 47/1/1, 118 00 Praha 1 - Malá Strana
Pavel Štíngl, ředitel
architekt:

ARN Studio spol. s r.o.
Československé armády 219/24, 500 03 Hradec Králové
Ing.arch. Jiří Krejčík, Ing.arch. Michal Krejčík
info@arn-studio.cz
generální projektant:

DELTAPLAN spol. s r.o.
Jankovcova 938/18a, 170 00 Praha 7 - Holešovice
Ing. Petr Kniha
deltaplan@deltaplan.cz, www.deltaplan.cz
projektant částí:

DELTAPLAN spol. s r.o.
Jankovcova 938/18a, 170 00 Praha 7 - Holešovice
Ing. Petr Kniha
deltaplan@deltaplan.cz, www.deltaplan.cz
zodpovědný projektant částí:

Ing. Petr Kniha
vypracoval:

Ing. arch. Petr Jón, Michal Vimmer

stupeň:

DPS - dokumentace pro provádění stavby

stavební objekt:

SO 101 - Budova Památníku

profese:

ARCHITEKTONICKO-STAVEBNÍ ŘEŠENÍ

datum: revize:

04/2023 1

název přílohy:

PŮDORYS 4.NP - BOURÁNÍ
měřítko: číslo výkresu: číslo paré:

1:50 ASR 354