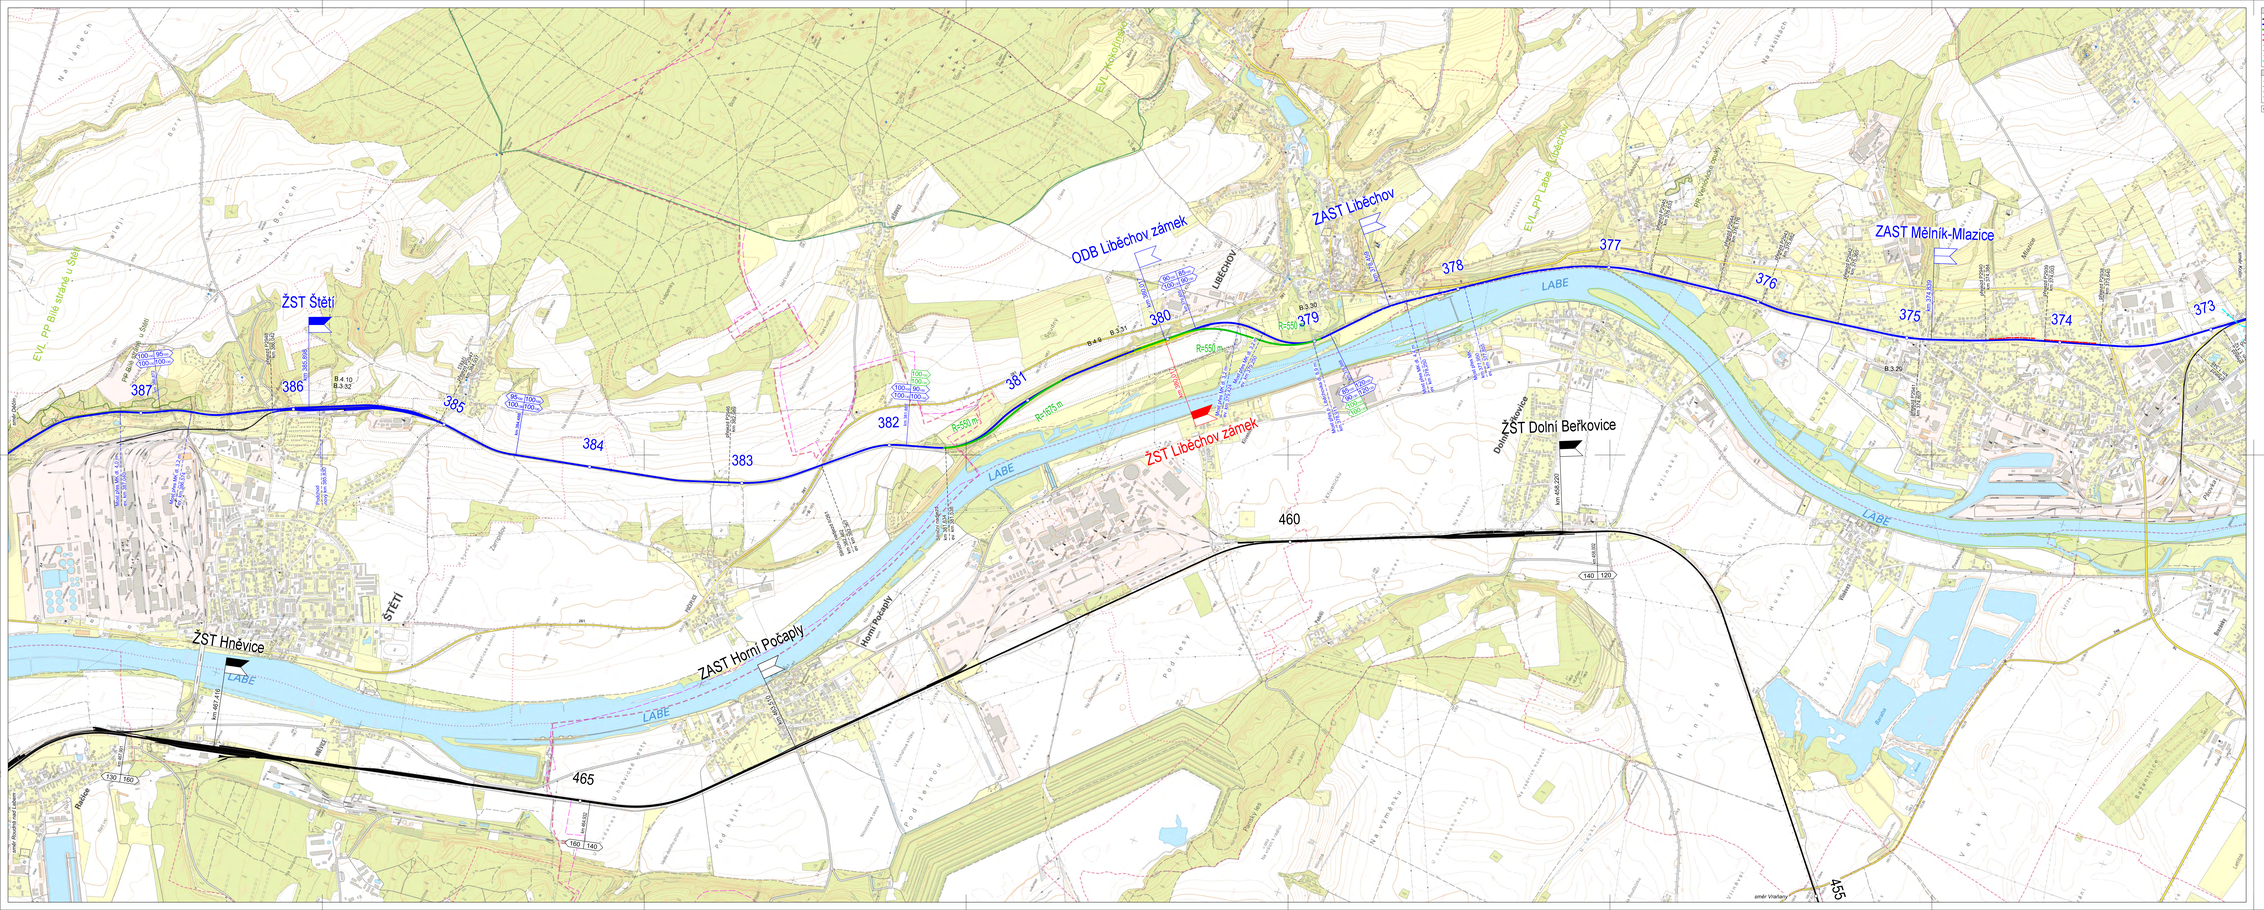


**Legenda:**

- Evropský železniční koridor
- Koridory DUR
- Koridory Síť TEN
- Koridory Síť TEN (alternativa)
- Koridory Železniční
- Překlady komunikací DUR
- Překlady komunikací TEN
- Překlady komunikací TEN (alternativa)
- Překlady komunikací státní

**Legenda - školní pracoviště:**

- Evropsky významná lokalita
- Chráněná krajinná oblast
- Maloplošná a velkoplošná chráněná území
- Maloplošná a velkoplošná chráněná území - rozhraní území

Katastr podkladu | copyright © ČÚZK | http://geoportal.cuzk.cz

VÝŠKOVÝ SYSTÉM Bpv SOUŘADNICOVÝ SYSTÉM S-JTSK

| Číslo změny: | Obsah změny: | Datum změny: |
|---|---|---|
| 01 | - | - |
| 02 | - | - |
| 03 | - | - |

Investor: SPRÁVA ŽELEZNIC — Správa železnic, státní organizace, Dlážděná 1003/7, 110 00 Praha 1

Objednatel: SPRÁVA ŽELEZNIC — Správa železnic, státní organizace, Dlážděná 1003/7, 110 00 Praha 1

Společnost "SP + SEU_Kolín - Všetaty - Děčín_ASP", Společník 1: SUDOP PRAHA a.s., Olšanská 1a, 130 80 Praha 3, tel.: +420 267 094 111, e-mail: praha@sudop.cz — Hlavní inženýr projektu: ING. MARTIN VACHTL; Garant profese: -

Společnost "SP + SEU_Kolín - Všetaty - Děčín_ASP", Společník 2: SUDOP EU a.s., Olšanská 1a, 130 80 Praha 3, tel.: +420 267 094 111, e-mail: info@sudopeu.cz

Zpracovatel části: SUDOP PRAHA a.s., Olšanská 1a, 130 80 Praha 3, tel.: +420 267 094 111, e-mail: praha@sudop.cz

| Vedoucí příčlenění: | Odpovědný projektant SO, IO, PS: | Vypracoval: | Kontroloval: |
|---|---|---|---|
| ING. ANDREA PUŠKOVÁ | ING. MARTIN VACHTL | JAN HETZER | ING. MATĚJ MAREŠ |

Název akce:
**Aktualizace studie proveditelnosti optimalizace trati Kolín - Všetaty - Děčín**

Číslo smlouvy: 18-399.205
Projektový stupeň: Studie proveditelnosti
Datum: 06/2020
Číslo části: B

B Výkresová část

Název výkresu:
**Situace navrhovaných úprav, úsek Mělník - Štětí**

Měřítko: 1:10 000
Počet formátů: 16 x A4
Číslo přílohy: **B.2.7**

Autorské právo: Tento výkres je chráněn podle zákona č. 121/2000 Sb., o právu autorském, o právech souvisejících s právem autorským a o změně některých zákonů (autorský zákon), ve znění pozdějších předpisů. Bez souhlasu autora je zakázáno výkres jakýmkoliv způsobem užít, zejména kopírovat, upravovat, rozmnožovat, šířit, sdělovat veřejnosti, uvádět do oběhu, pronajímat, půjčovat, vystavovat, vkládat do databází a činit jiné obdobné úkony.