



Österreichische Nordwestbahn.

Vergrößerung des Aufnahmegebäudes in der Station Melnik.


Ansicht von der Bahn.

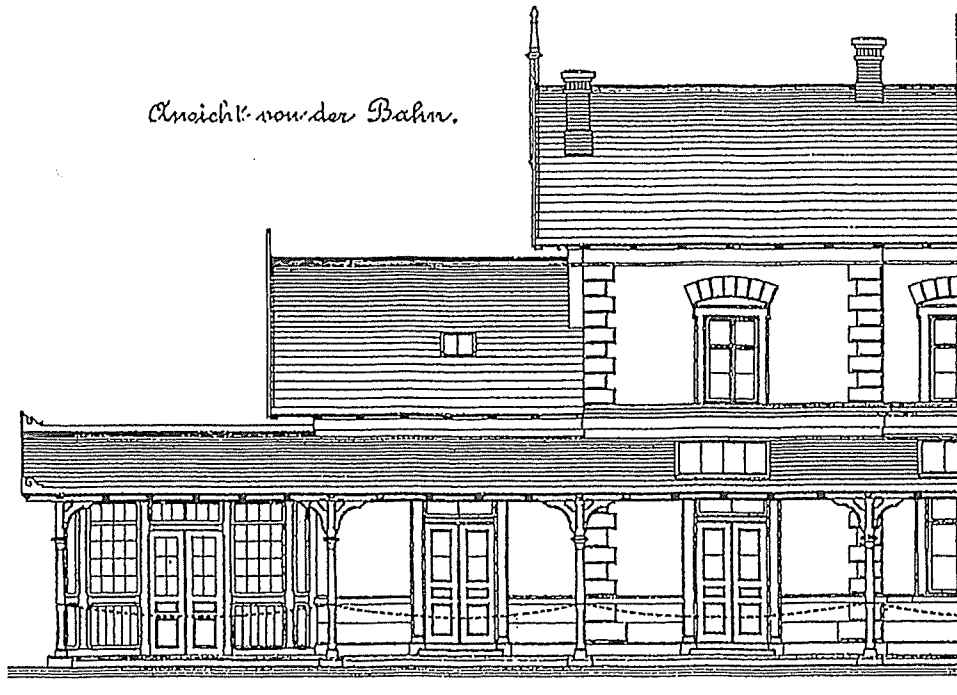



Ansicht von der Strasse.

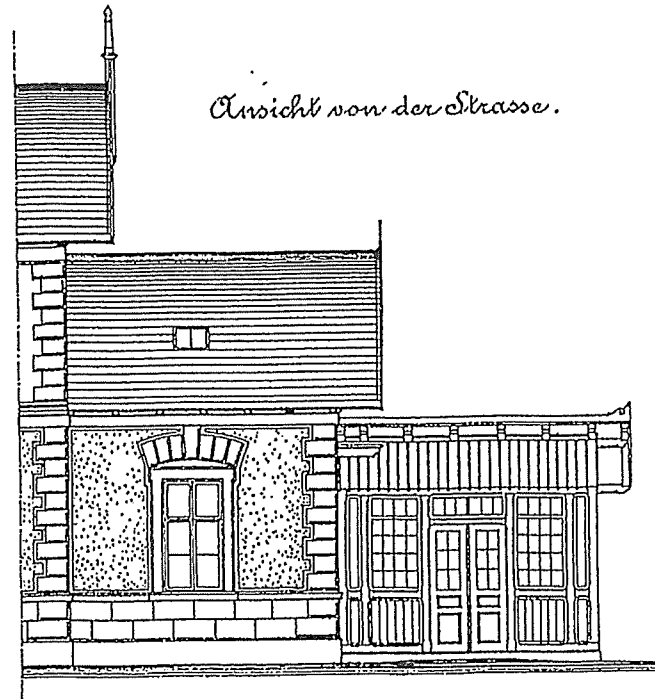


Giebelansicht.

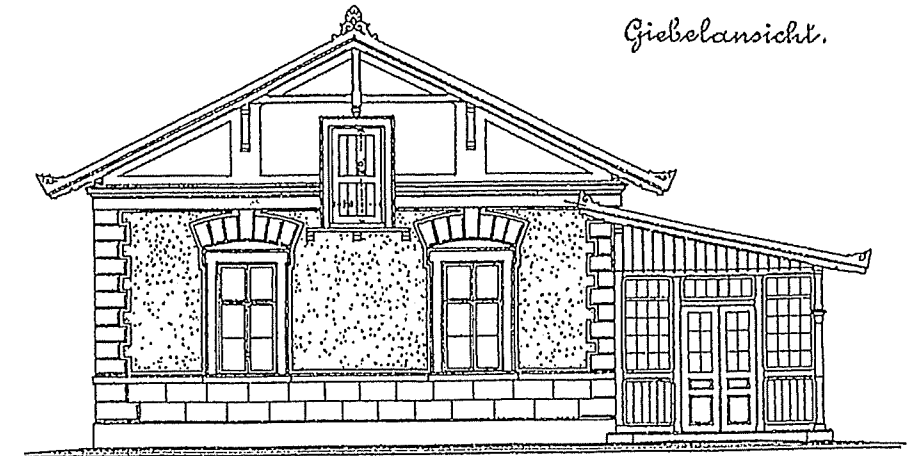

Erdgeschoss.

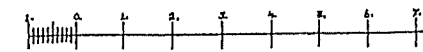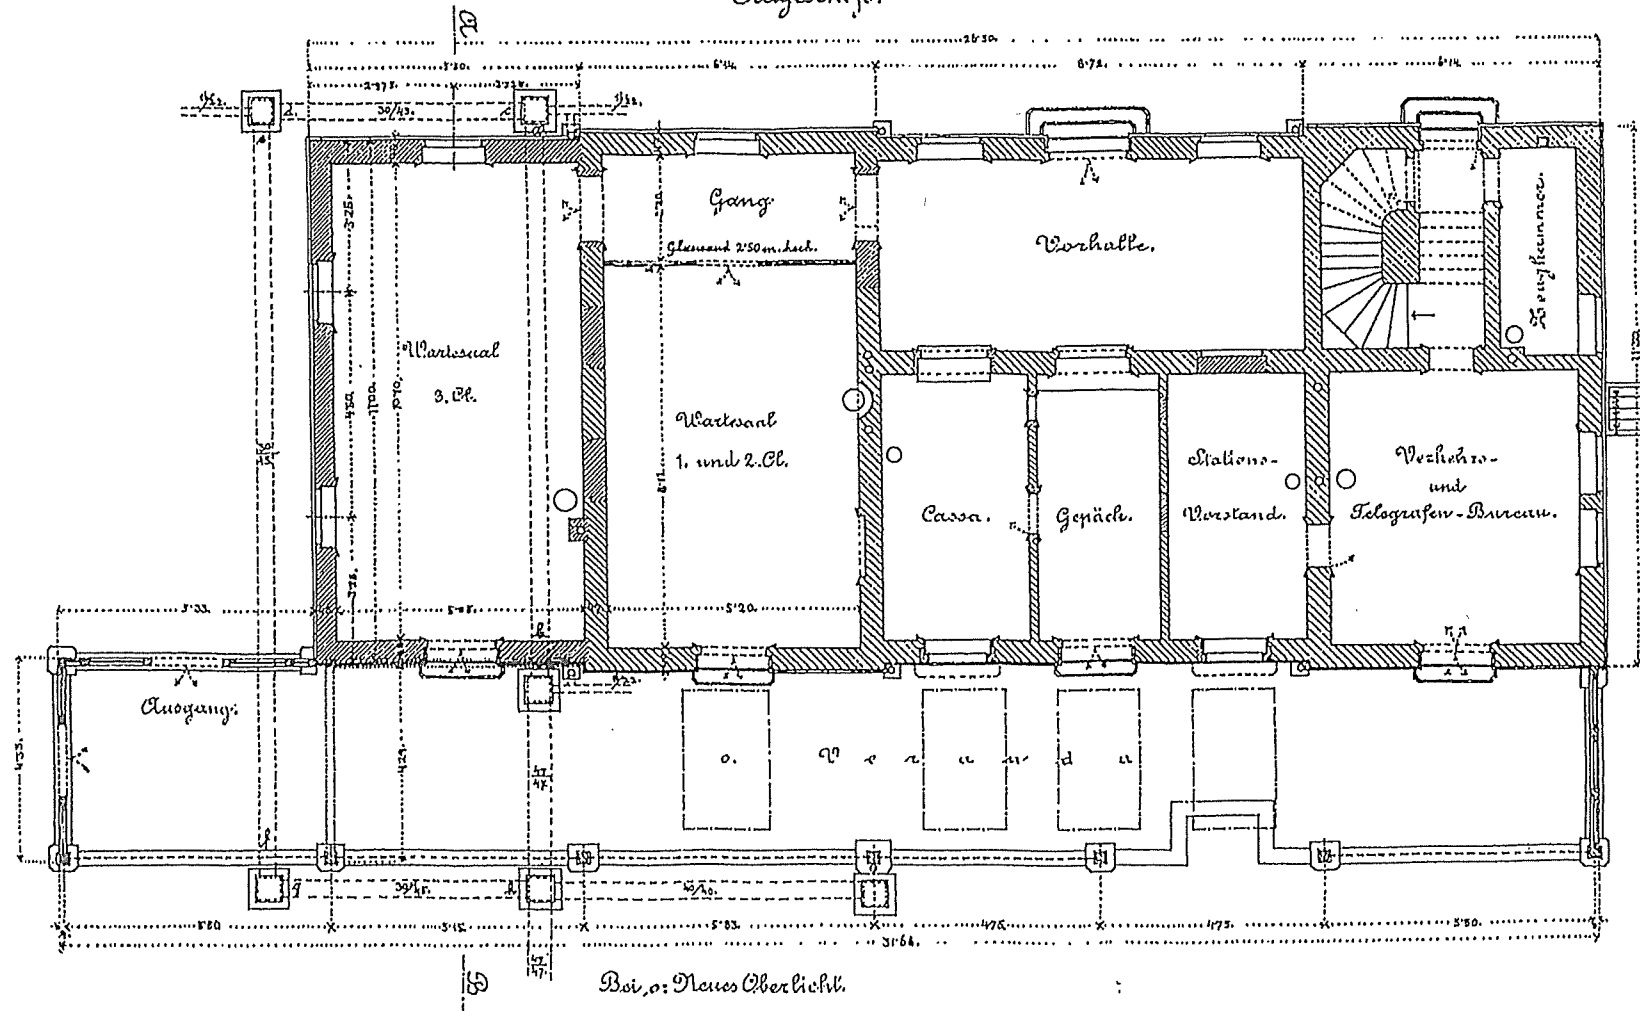

Lageplan

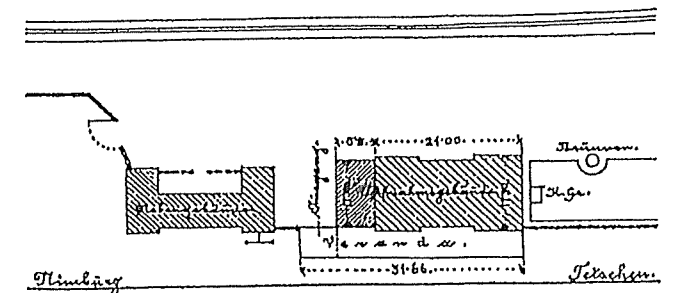

Pohled od koleji



Přízemí

