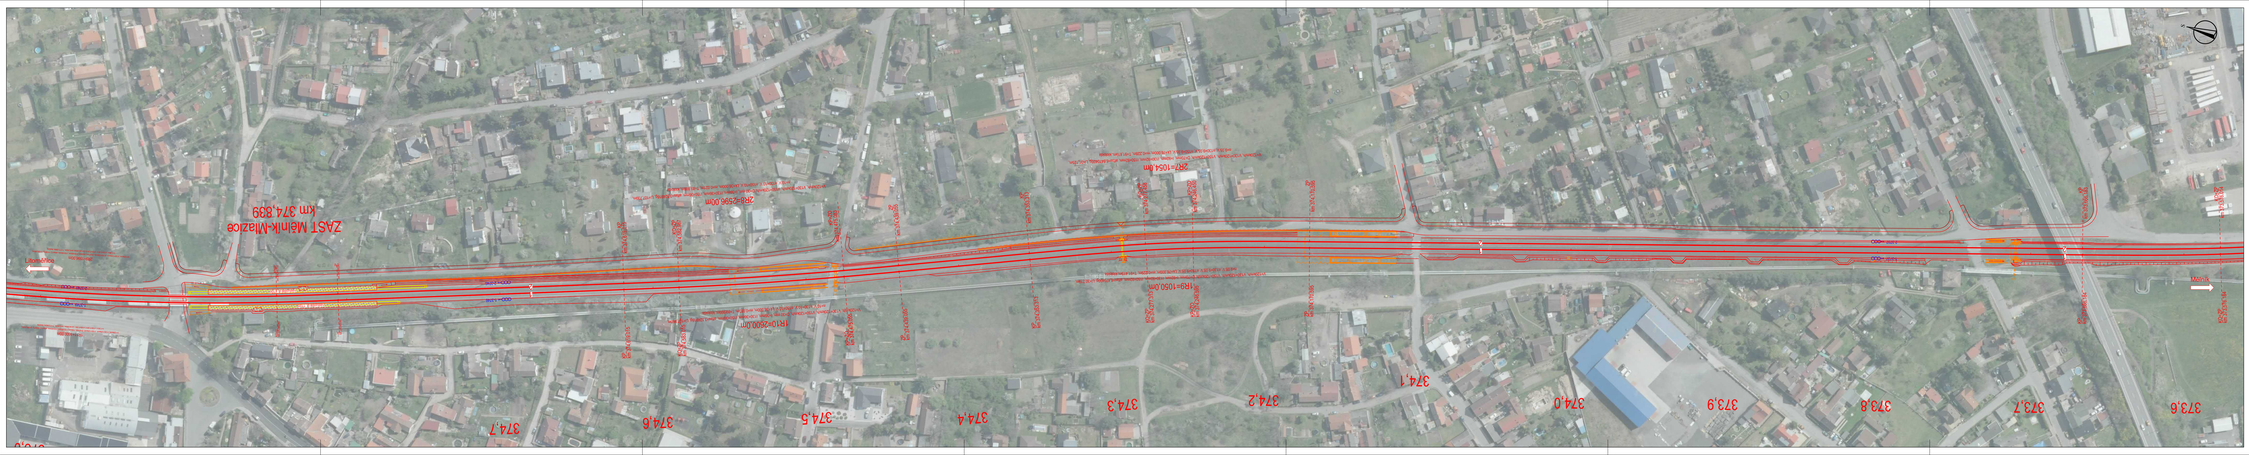

ZAST Mělník-Mlazice
km 374,839
Litoměřice
Mělník
2R9=1596,00m
1R11=1600,00m
nástupiště dl. 110m
KP
km 373,666.184
KO=ZP
km 373,576.184
374,7
374,6
374,5
374,4
374,3
374,2
374,1
374,0
373,9
373,8
373,7
373,6

VÝŠKOVÝ SYSTÉM Bpv SOUŘADNICOVÝ SYSTÉM S-JTSK

Číslo změny:	Obsah změny:	Datum změny:
01	-	-
02	-	-
03	-	-

Investor:
SPRÁVA ŽELEZNIC
Správa železnic, státní organizace
Dlážděná 1003/7
110 00 Praha 1

Objednatel:
SPRÁVA ŽELEZNIC
Správa železnic, státní organizace
Dlážděná 1003/7
110 00 Praha 1

Zpracovatel:
SUDOP PRAHA
SUDOP PRAHA a.s.
Olšanská 1a, 130 80 Praha 3
tel.: +420 267 094 111
e-mail: praha@sudop.cz

Hlavní inženýr projektu: ING. MATĚJ MAREŠ

Garant profese: -

Vedoucí střediska:	*Odpovědný projektant SO, IO, PS:*	*Vypracoval:*	*Kontroloval:*
ING. ANDREA PLIŠKOVÁ	ING. MATĚJ MAREŠ	ING. RADKA KRUMPOVÁ	ING. MATĚJ MAREŠ

Název akce:

Optimalizace t.ú. Mělník (vč.) - Litoměřice d. n.

Číslo smlouvy: 21-113.205

Projektový stupeň: Záměr projektu

Část:

Analýza železničních přejezdů
P Přílohy

Datum: 02/2023

Číslo části: P

Název přílohy:

Situace náhrady přejezdů P2938, P2939, P2940 a P2941

Měřítko: 1:1 000

Počet formátů: 8 x A4

Číslo přílohy: **P.04**

VERZE ROZPISKY 01 - 30.09.2011

DOKUMENT LZE UŽÍVAT POUZE VE SMYSLU PŘÍSLUŠNÉ SMLOUVY O DÍLO. ŽÁDNÁ JEHO ČÁST NEMŮŽE BÝT DLE ZÁKONA č.121/2000 Sb. KOPÍROVÁNA NEBO JINÝM ZPŮSOBEM ROZŠIŘOVÁNA BEZ SOUHLASU SUDOP PRAHA a.s.