



PODÉLNÝ ŘEZ - PHS NA LEVÉ STRANĚ VE SMĚRU STANIČENÍ
M 1:100

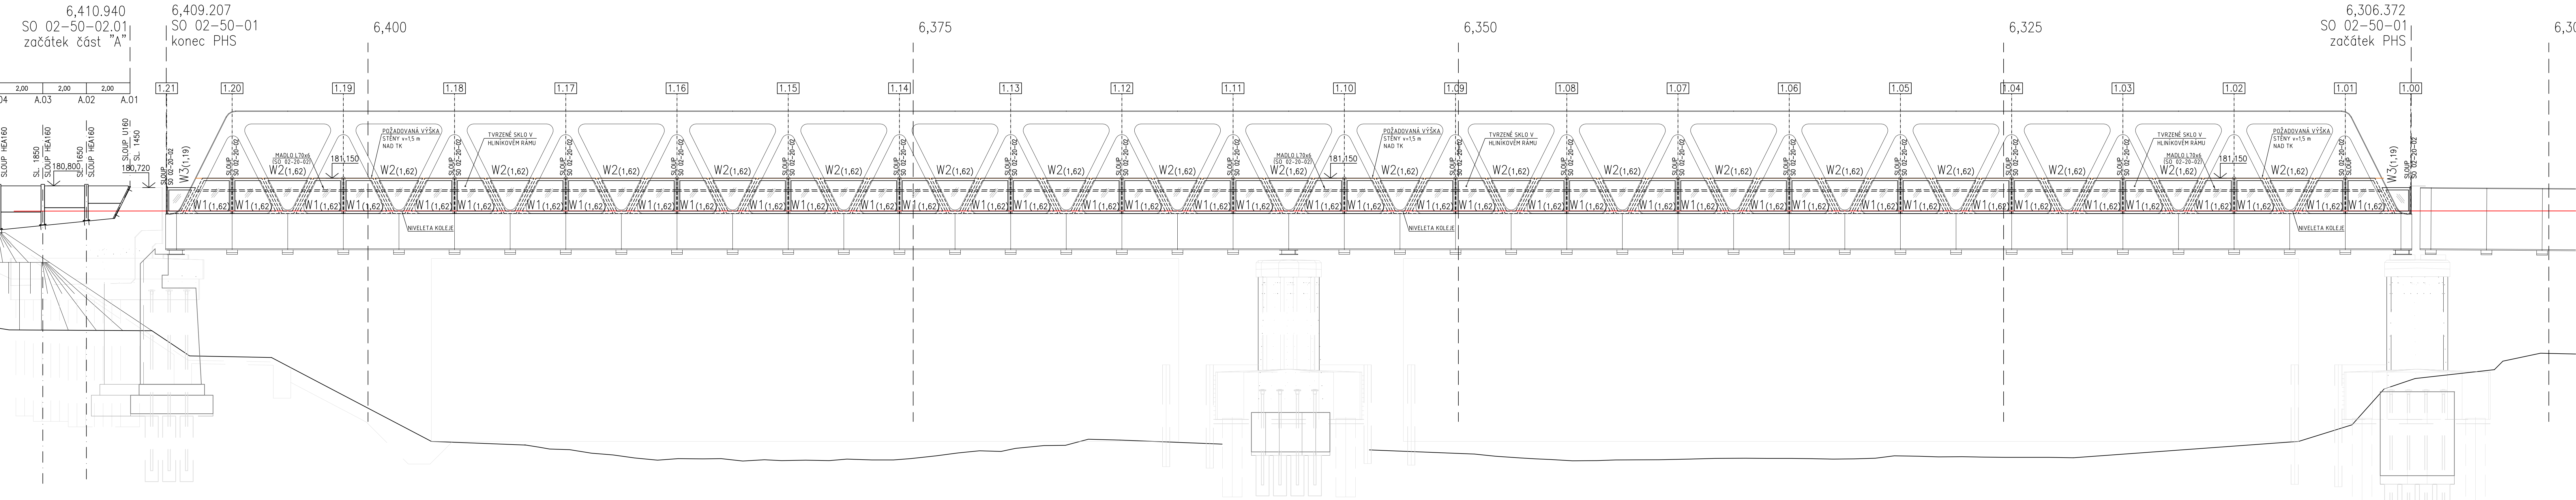

PODÉLNÝ ŘEZ - PHS NA PRAVÉ STRANĚ VE SMĚRU STANIČENÍ
M 1:100

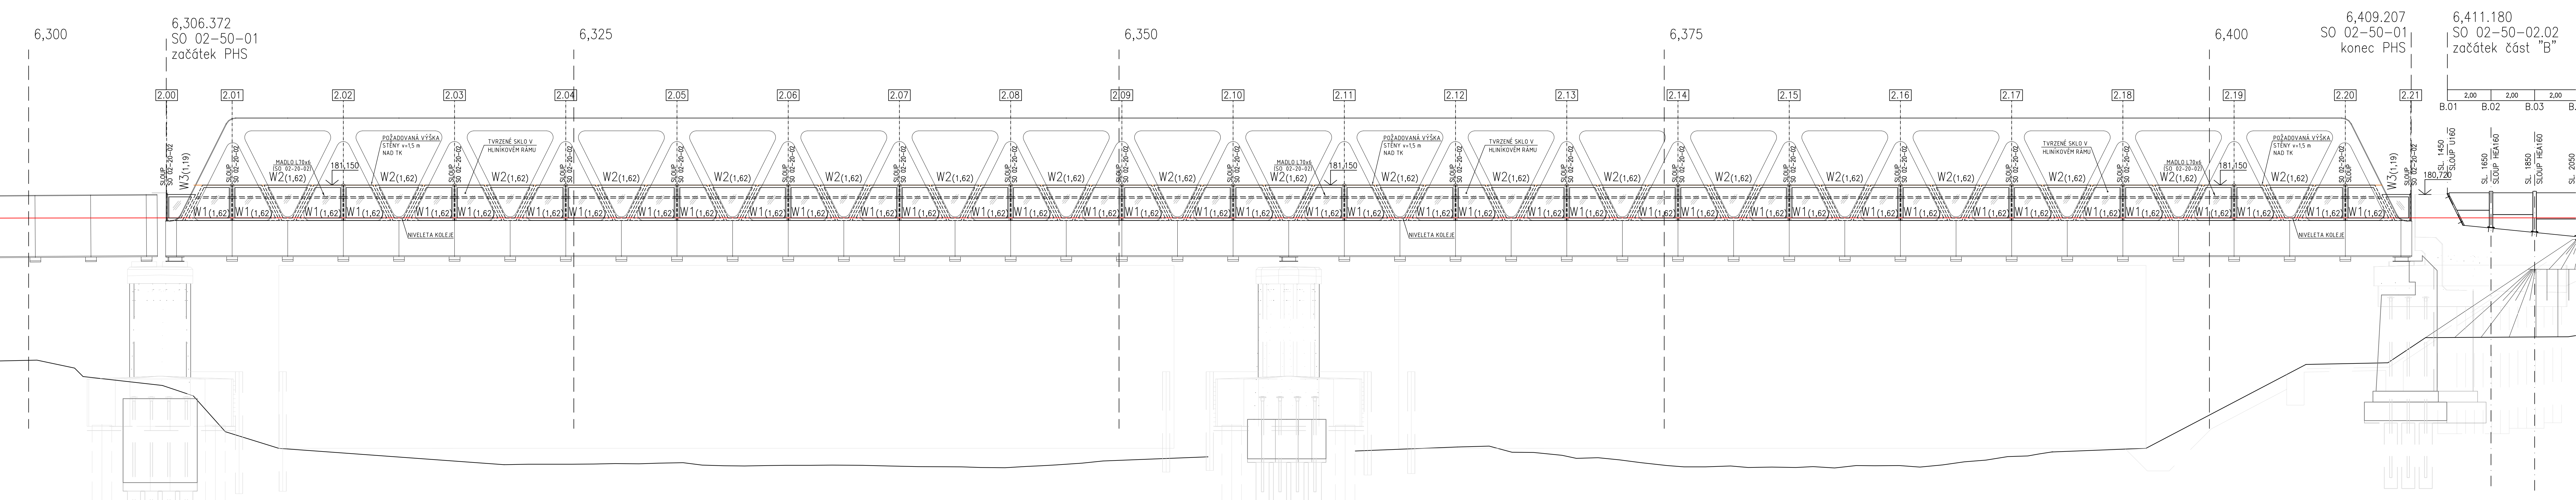

 **Spolufinancováno Evropskou unií**
Nástroj pro propojení Evropy
Projekt "Optimalizace traťového úseku Lysá nad Labem (mimo) – Čelákovice (mimo)"
je spolufinancovaný EU z programu Nástroj pro propojení Evropy (CEF).
Za tuto publikaci odpovídá pouze její autor. Evropská unie nenese odpovědnost za jakýkoli využití informací v ní obsažených.

ČISTOPIS 05/2018
Souřadnicový systém S-JTSK
Výškový systém Bpv

Záměr:	Název změny:	Datum:	Provedl:	Podpis:
Investor, objednatel:				
SZDC Správa železniční dopravní cesty, státní organizace Dlážděná 1003/7 110 00 Praha 1				
Učastníci Společnost "APRIS" s.r.o. - Lysá - Čelákovice				
METROPROJEKT SUDOP PRAHA SUDOP EU				
METROPROJEKT Praha a.s. nám. 1. P. Pavlova 217/88 120 00 Praha 2 generální ředitel: Ing. David Krása tel.: +420 296 154 105 www.metroprojekt.cz info@metroprojekt.cz				
Ing. JIŘÍ ŮLEHLA tel.: +420 296 154 304 Správce projektu: Ing. Jan PĚŠÁTA Stupeň: PROJEKT (DSP)				
Zpracovatelský úřad: tel.: +420 261 260 358 Vedoucí úřadu: Ing. Ivan JENIK Ověřující projektant: Ing. Ivan JENIK				
Název části díla: Optimalizace traťového úseku Lysá nad Labem (mimo) – Čelákovice (mimo)				
Název díla: Stavební část Inženýrské objekty Protihlukové objekty SO 02-50-01 Lysá nad Labem – Čelákovice, PHS v km 6,250 - 6,410				
Výkres: Ing. Jan FISCHER Kontrola: Ing. Ivan JENIK Dátum: V20/2039 14 x A4 Měřítko: 1:100				
Název přílohy: PODÉLNÝ ŘEZ				
Číslo příl.: 103				