


## SITUACE A VYTYČENÍ - SO 02-50-02 PHS

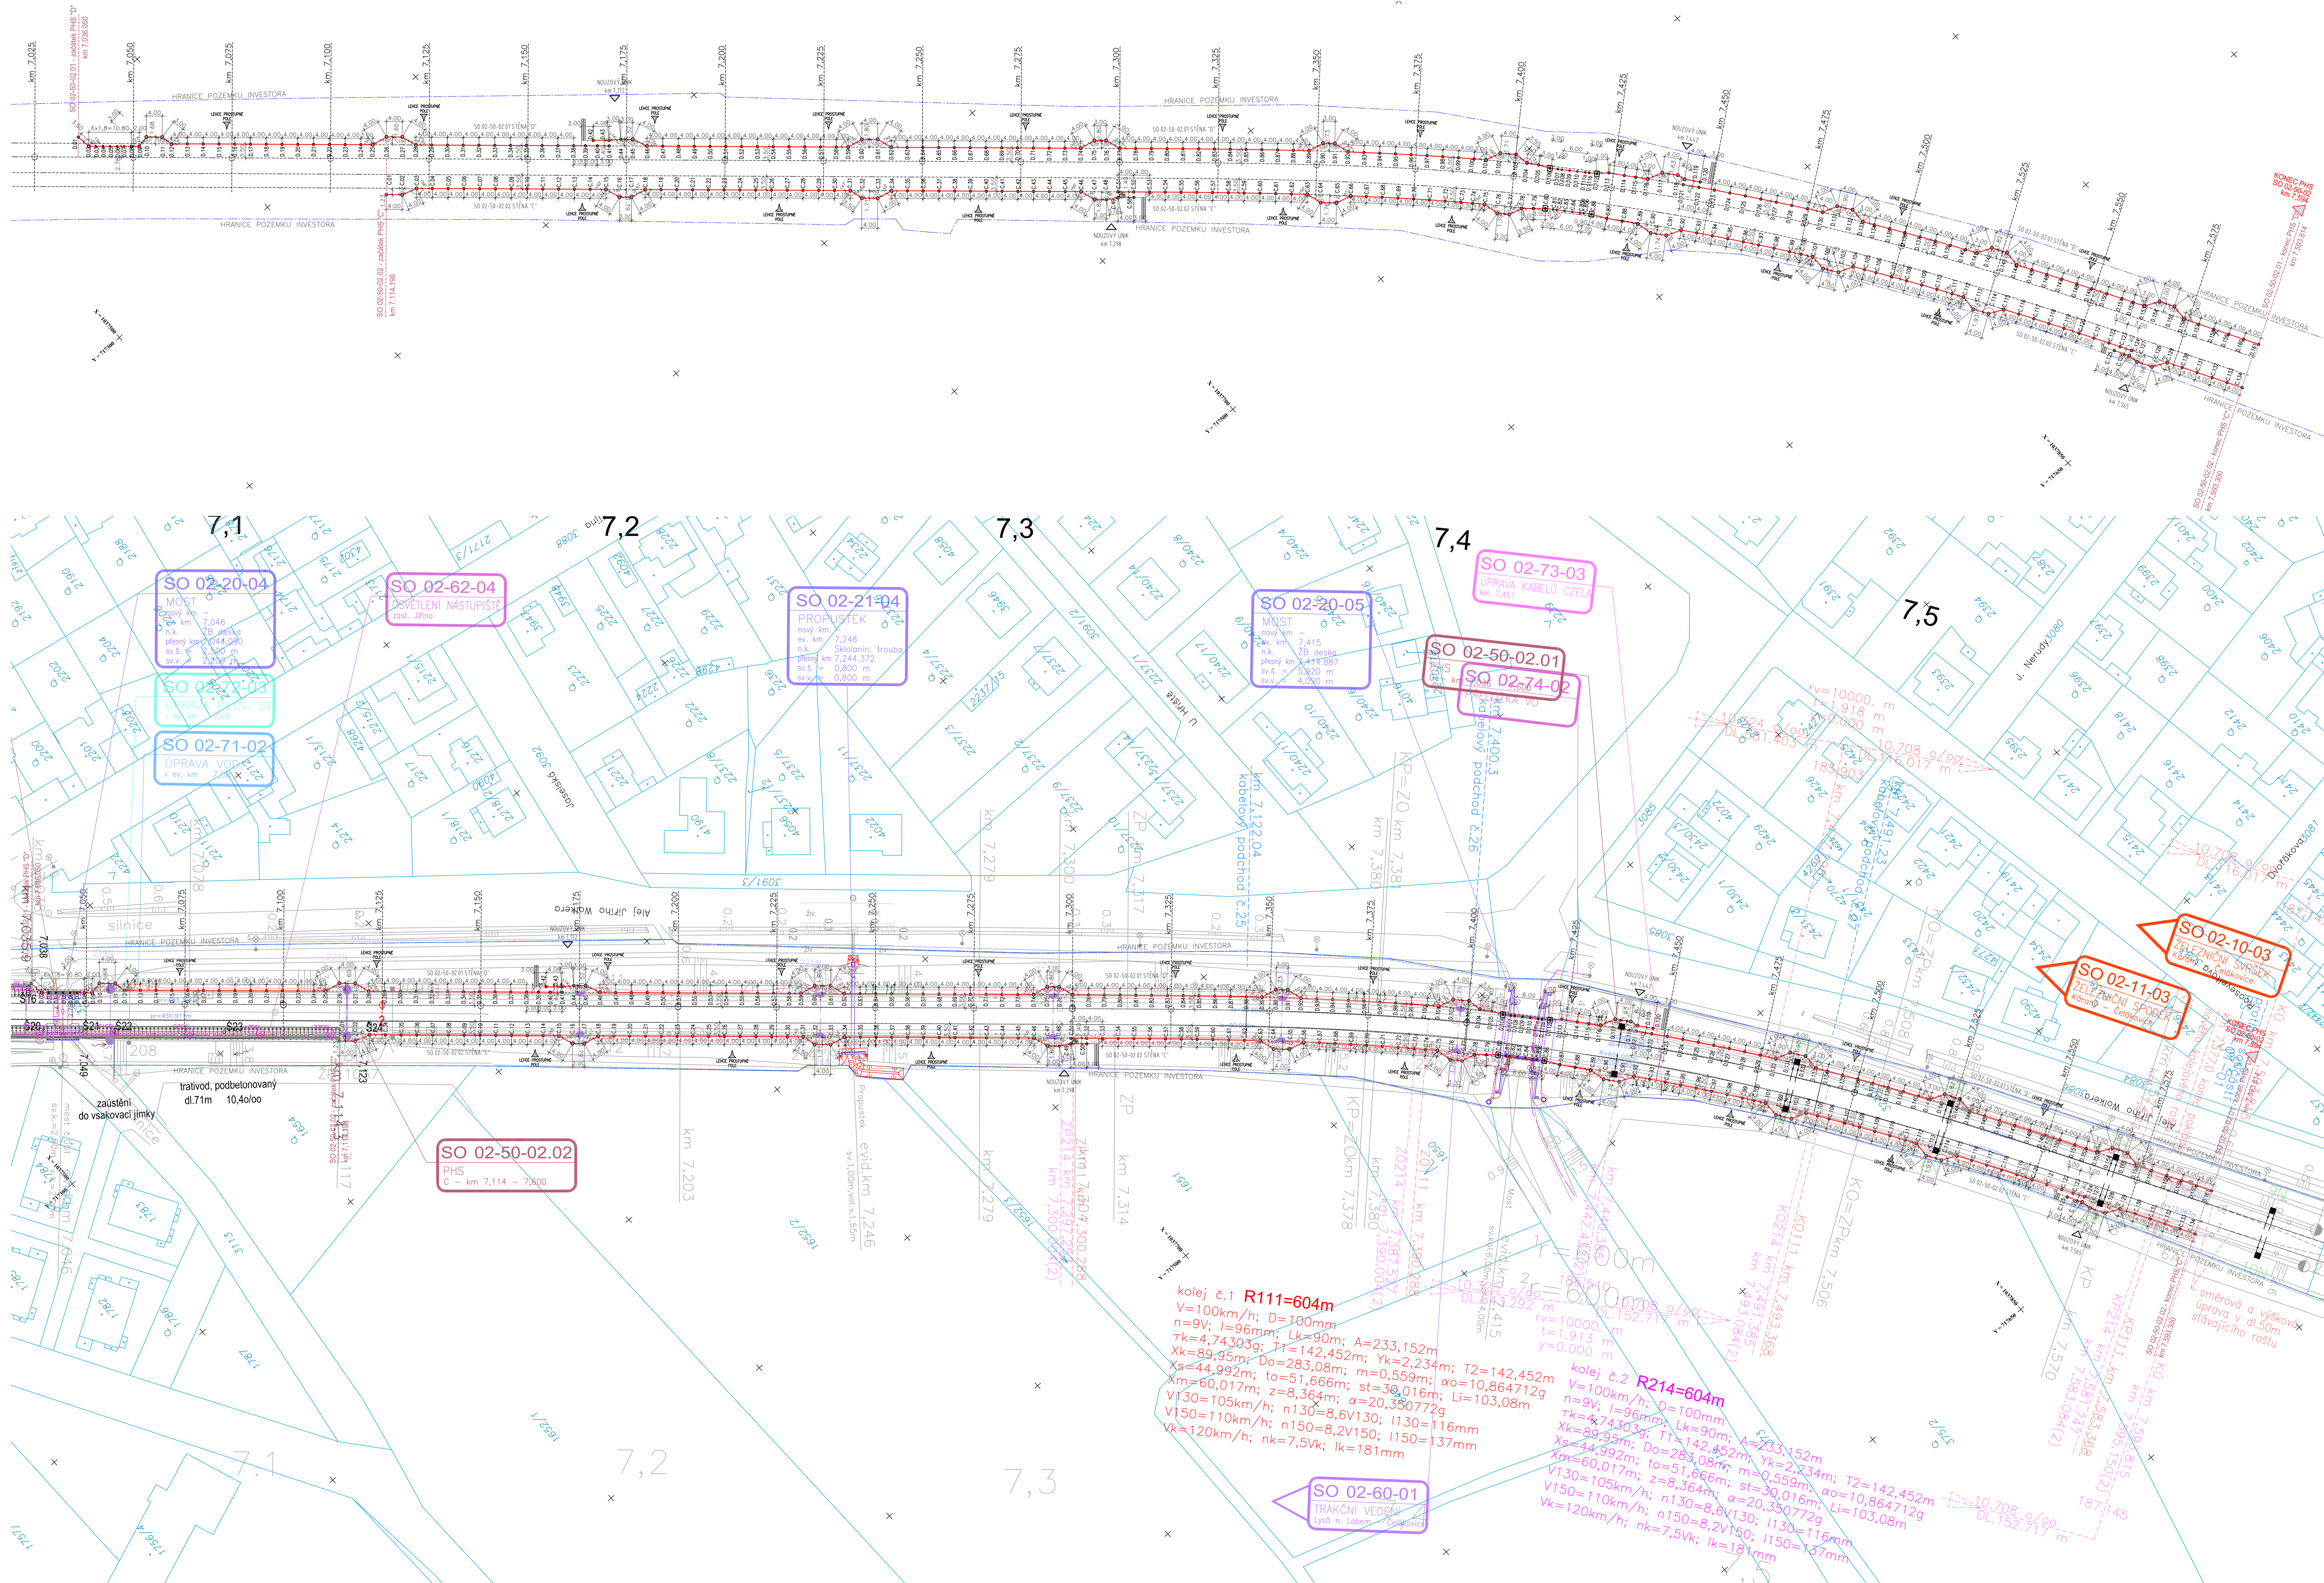

**POZNÁMKA:**

- Souřadnicový systém S-JTSK
- Výškový systém Bpv
- Pro vtyčení bude použita platná a ověřená vtyčovací síť stavby
- Přesnost vtyčení dle ČSN 73 0420-1 a ČSN 730420-2 - 2. třída přesnosti
- Vtyčovací body jsou v příloze č.201 Seznam souřadnic

Spolufinancováno Evropskou unií													
Náštroj pro propojení Evropy													
<p>Projekt "Optimalizace traťového úseku Lysá nad Labem (mimo) – Čelákovice (mimo)" je spolufinancován EU a programem Náštroj pro propojení Evropy (CEP).</p> <p>Za to poskytl odpovídající prostředky autor. Evropská unie nemůže odpovídat za jakýkoli výsledek z této studie.</p>													
<p><b>ČISTOPIS 05/2018</b></p> <p><b>Souhradný systém S-JTSK</b></p> <p><b>Výzkový systém BpV</b></p>													
<table border="1"> <thead> <tr> <th>Zdraví</th> <th>Nemoci ostatní</th> <th>Zdraví</th> <th>Průběh</th> <th>Průběh</th> </tr> </thead> <tbody> <tr> <td colspan="5"> <p>Uvedte přílohu:</p> <div>  <div> <p><b>Správa železniční dopravní cesty, státní organizace</b></p> <p><b>Dlážděná 1003/7</b></p> <p><b>110 00 Praha 1</b></p> </div> </div> </td> </tr> </tbody> </table>				Zdraví	Nemoci ostatní	Zdraví	Průběh	Průběh	<p>Uvedte přílohu:</p> <div>  <div> <p><b>Správa železniční dopravní cesty, státní organizace</b></p> <p><b>Dlážděná 1003/7</b></p> <p><b>110 00 Praha 1</b></p> </div> </div>				
Zdraví	Nemoci ostatní	Zdraví	Průběh	Průběh									
<p>Uvedte přílohu:</p> <div>  <div> <p><b>Správa železniční dopravní cesty, státní organizace</b></p> <p><b>Dlážděná 1003/7</b></p> <p><b>110 00 Praha 1</b></p> </div> </div>													
<p>Uvedte číslo:</p> <div>   </div>													
<p>Uvedte číslo:</p> <p><b>Správa železniční dopravní cesty, státní organizace</b></p> <p><b>Střední 1003/7</b></p> <p><b>Sokolovská 278/185, 185 00 Praha 9</b></p>													
<p>Uvedte číslo: <b>SP-JTSK-05</b> Lysá - Čelákovice</p>													
<p><b>METROPOLIT</b></p>													
<p><b>METROPOLIT</b> Praha a.s., nám. 1. Máje 217/86 150 00 Praha 2</p> <p>generální ředitel: Ing. David Kriška tel.: +420 226 154 150 www.metropolit.cz metropolit@metropolit.cz</p>													
<p>Uvedte číslo:</p> <p><b>METROPOLIT</b></p>													
<p>Uvedte číslo:</p> <p><b>Optimalizace traťového úseku</b></p> <p><b>Lysá nad Labem (mimo) – Čelákovice (mimo)</b></p>													
<p>Uvedte číslo:</p> <p><b>Lysá nad Labem (mimo) – Čelákovice (mimo)</b></p>													
<p>Uvedte číslo:</p> <p><b>Stavební část</b></p> <p><b>Průtluhové objekty</b></p> <p><b>SO 52-00-02</b></p> <p><b>Lysá nad Labem – Čelákovice, PHS v km 6,410 - 7,600</b></p>													
<p>Uvedte číslo:</p> <p><b>SITUAČNÍ A VYTÝČOVACÍ VÝKRES</b></p> <p><b>ČÁST C, D</b></p>													
<p>Uvedte číslo:</p> <p><b>102</b></p>													