


SITUACE - PLÁN ORGANIZACE VÝSTAVBY
M 1:200

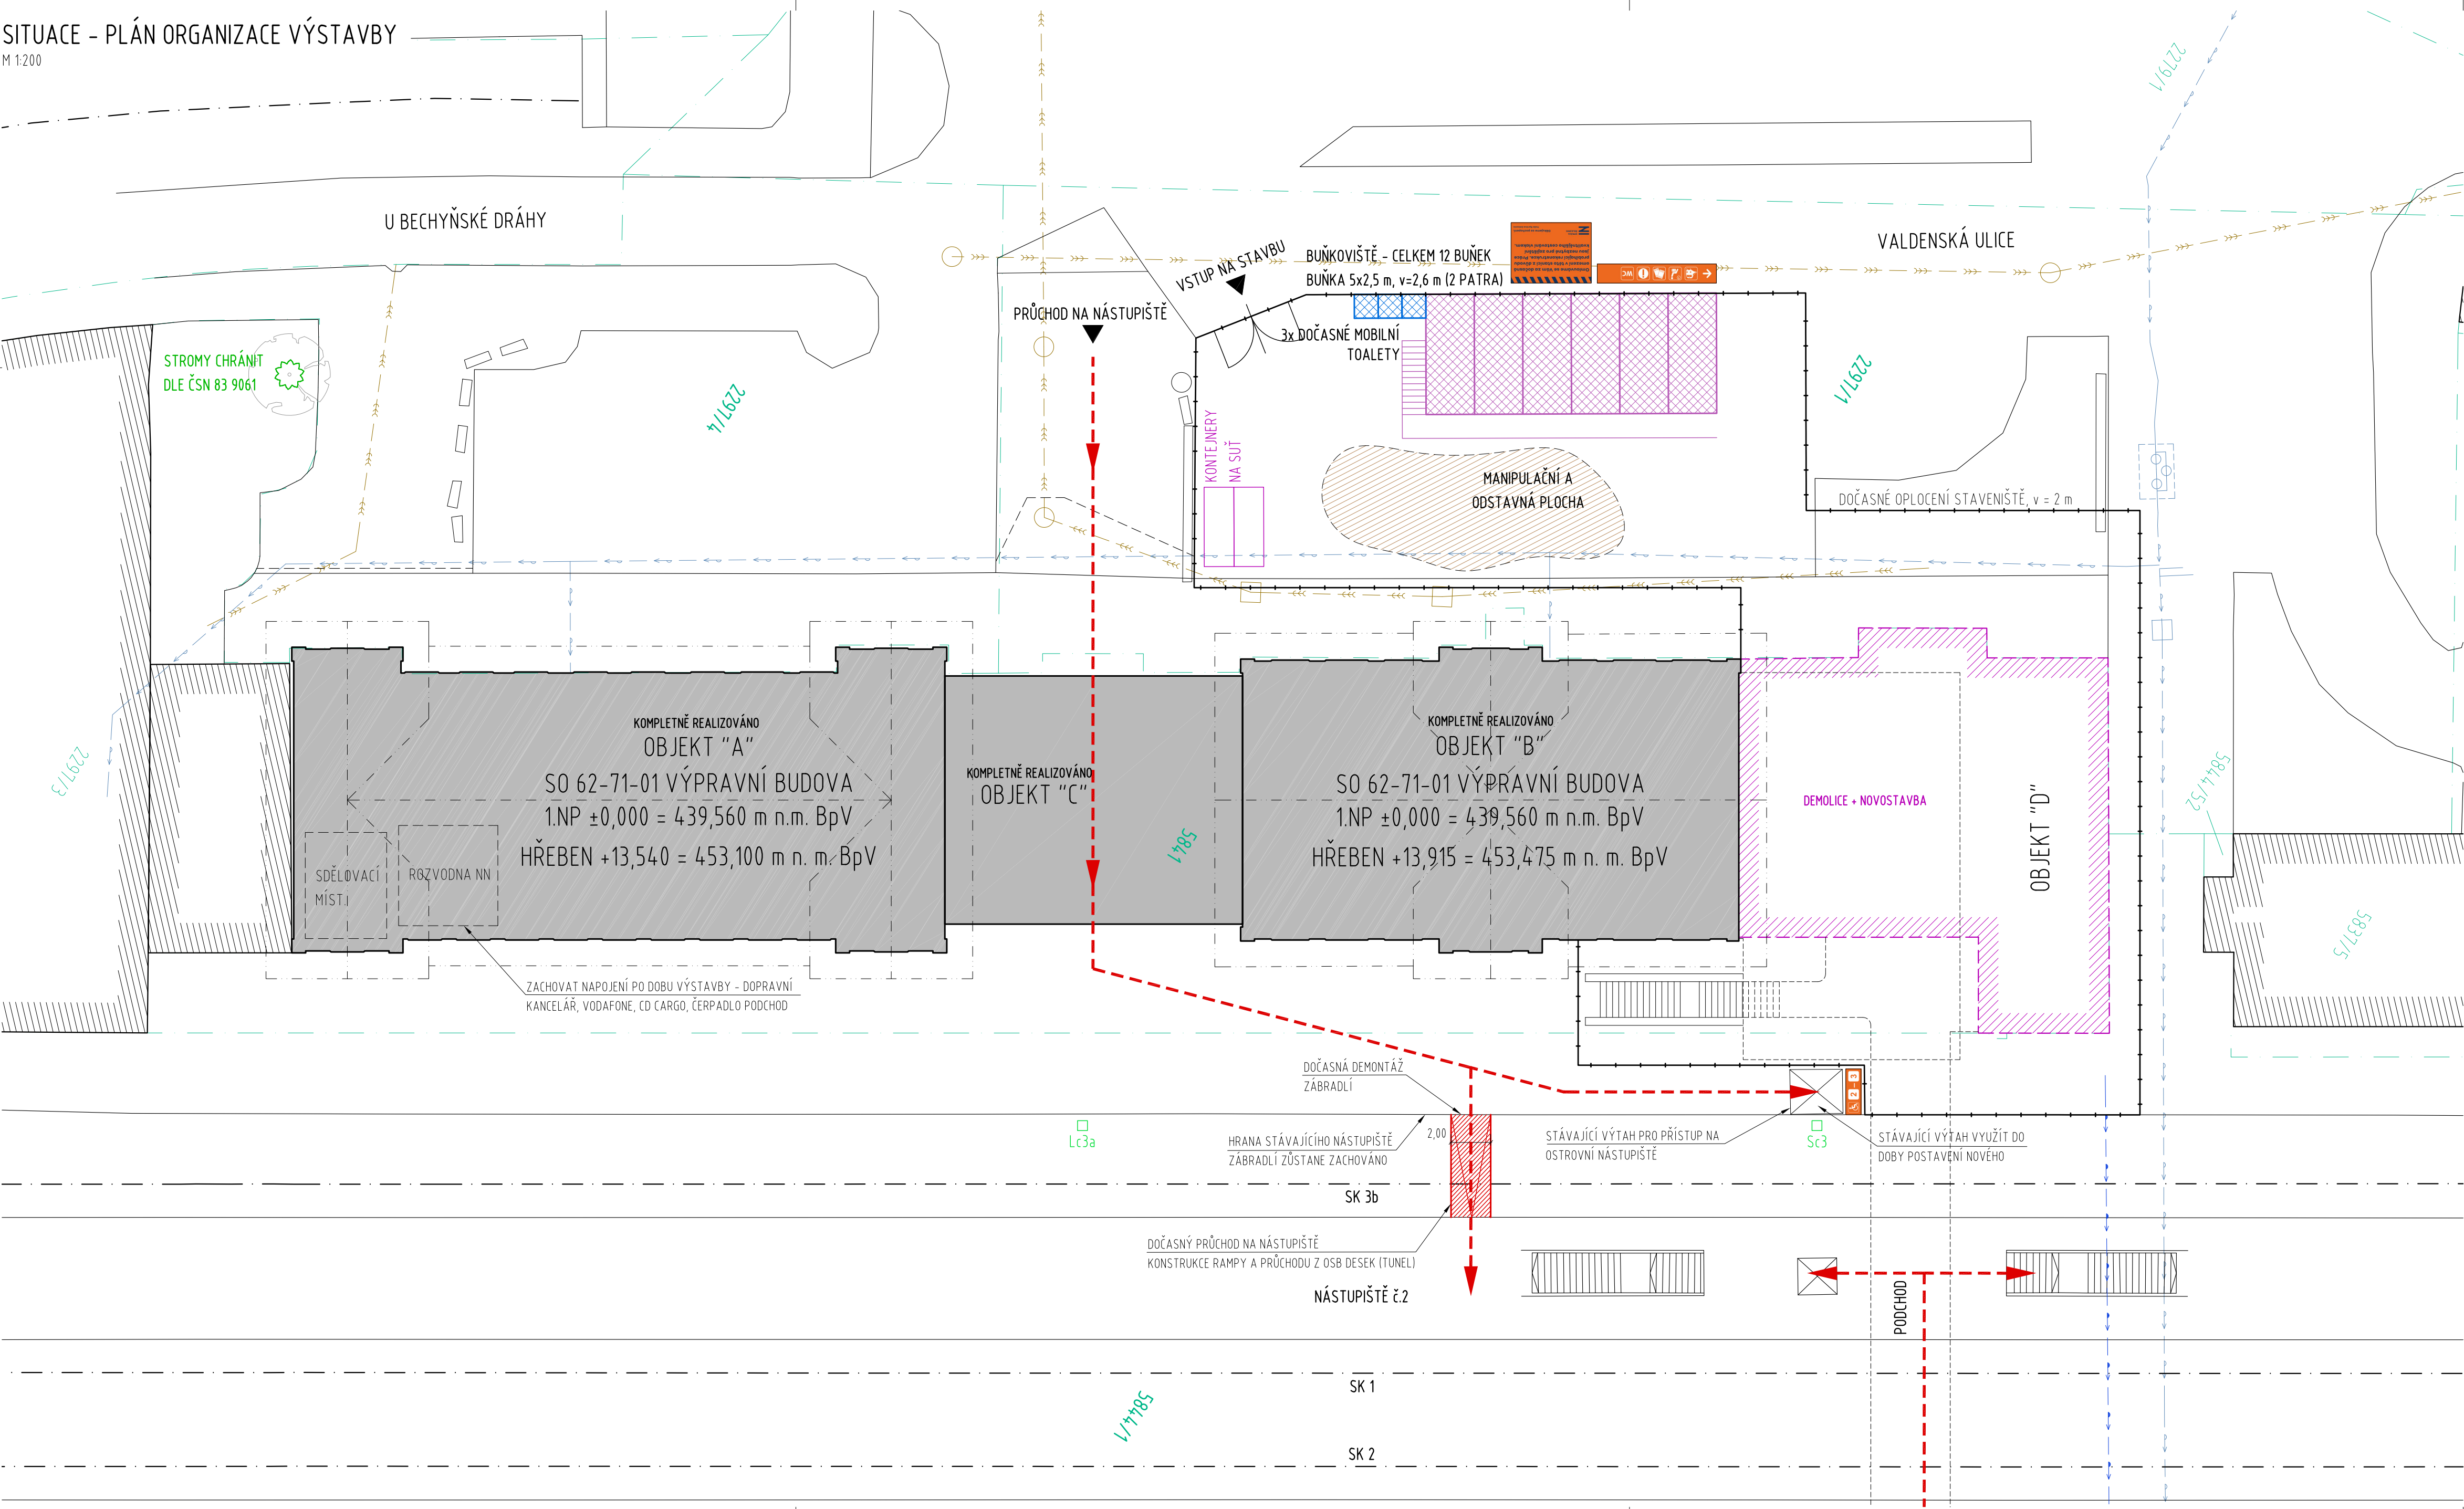

- LEGENDA:
- OBJEKTY V PROVOZU BĚHEM VÝSTAVBY ETAPY
 - OBJEKTY SE STAVEBNÍ ČINNOSTÍ BĚHEM ETAPY
 - PŘÍSTUP PRO CESTUJÍCÍ

Ministerstvo dopravy
Státní fond dopravní infrastruktury

Jiná ověření:

Paré:

Orientační schéma:

ULICE U BECHYŇSKÉ DRÁHY

A

C

B

D

PROSTOR KOLEJIŠTĚ

Podpis:

Datum:

Revize:

Datum:

Popis:

Kontroloval:

-

-

-

-

Stavebník/Investor:

Adresa:

Zástupce investora:

Adresa:

Správa železnic, státní organizace

Dlážděná 1003/7, 110 00 Praha 1

Stavební správa západ

Diamond Point, Ke Štvanici 656/3, 186 00 Praha 8 - Karlín

SPRÁVA ŽELEZNIC

Zhotovitel díla:

Adresa:

Kontakt:

APRIS s.r.o.

U Plynárny 1002/97, 101 00 Praha 10

T: +420 261 260 358

E: apris@apris.cz

APRIS

Zhotovitel objektu:

Adresa:

Kontakt:

APRIS s.r.o.

U Plynárny 1002/97, 101 00 Praha 10

T: +420 261 260 358

E: apris@apris.cz

APRIS

Hlavní projektant (HIP):

Architekti:

Ing. Vojtěch Hejl

Ing. arch. M. Tylšová, Ing. arch. V. Taraba

Název stavby/akce:	REKONSTRUKCE VÝPRAVNÍ BUDOVY V ŽST. TÁBOR	Označení investora:
		S611700230
Název části:	-	Označení zhotovitele:
		2023058
Název objektu/díle části:	-	Označení části:
		-
Název přílohy:	Zásady organizace výstavby	Označení objektu/komplexu:
		-
Název díle části přílohy:	Plán organizace výstavby - etapa II	Číslo přílohy:
Odpovědný projektant:	Zpracovatel přílohy:	Stupeň dokumentace:
Ing. arch. M. Tylšová	Ing. Vojtěch Hejl	PDPS
Kraj:	Katastrální území:	Smluvní datum zpracování:
Jihočeský	Tábor	11.10.2024

Označení investora:

Stupeň dokumentace:

Část:

Objekt:

Podobjekt:

Příloha:

Revize:

S

6

1

7

0

0

2

3

0

-

P

D

P

S

-

B

x

x

x

x

-

x

x

x

x

x

x

x

-

x

x

-

2

-

B

0

8c

-

P

0

1