


SITUACE - PLÁN ORGANIZACE VÝSTAVBY
M 1:200

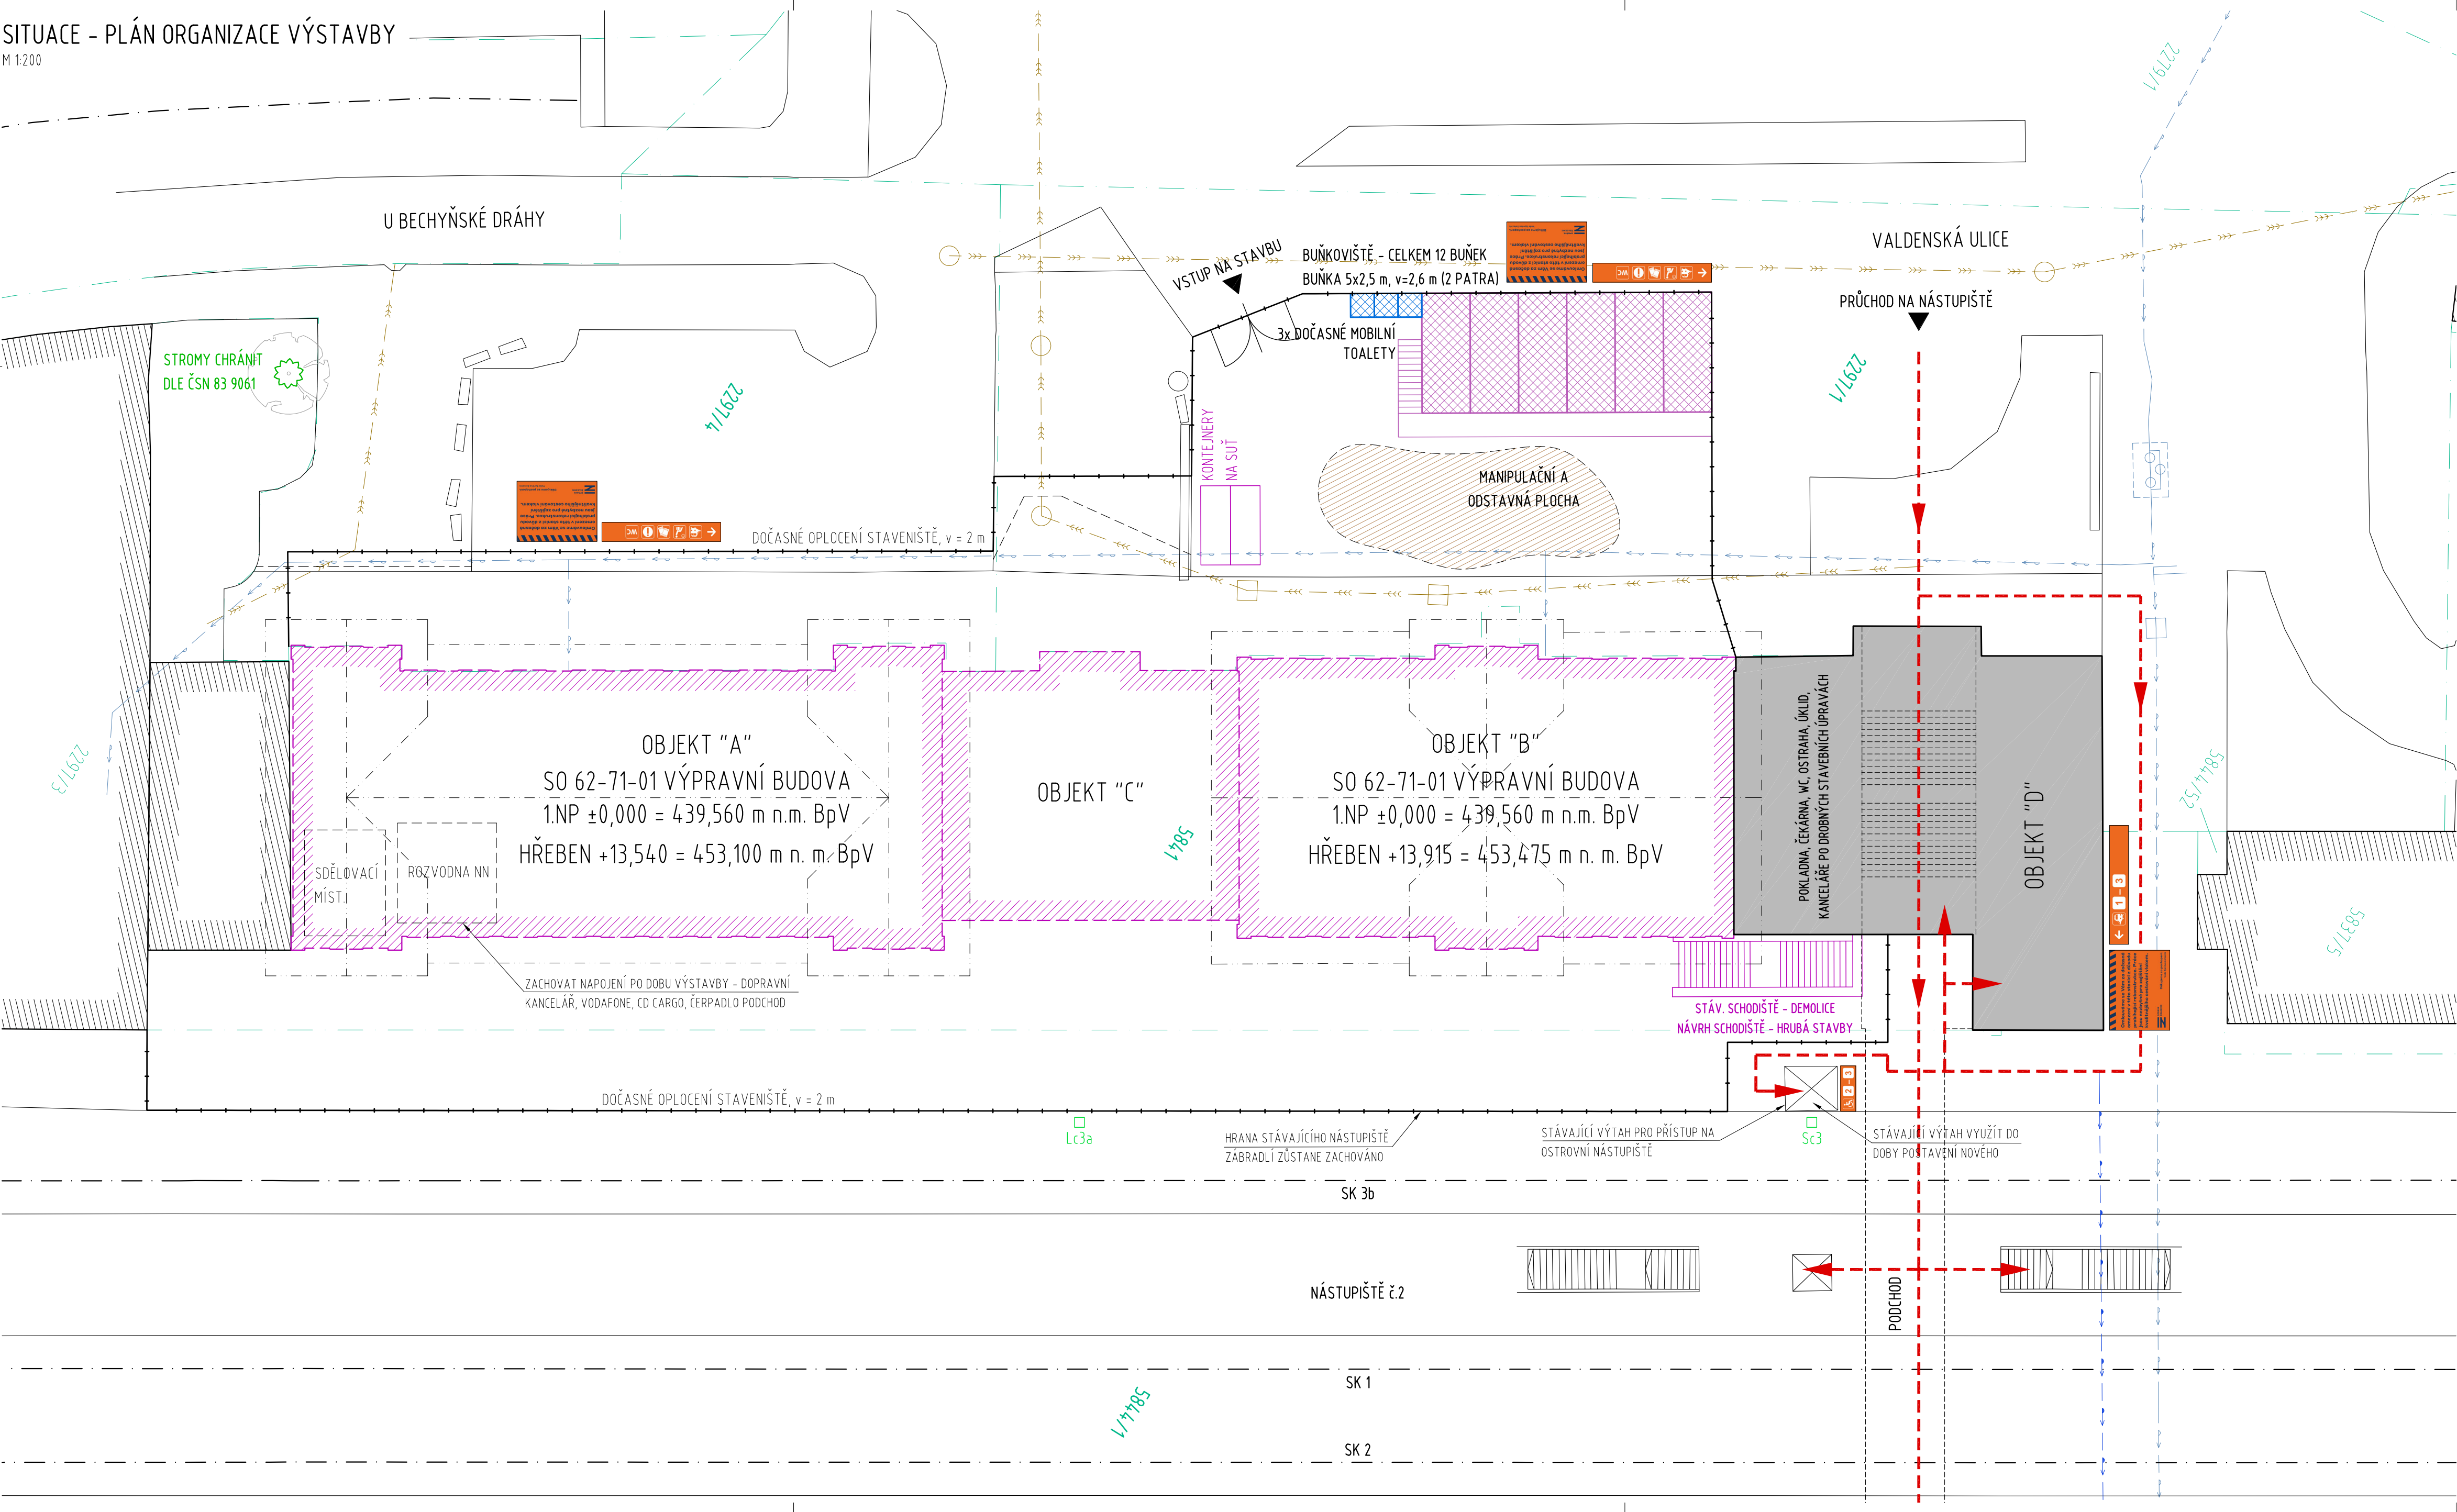

- LEGENDA:
- OBJEKTY V PROVOZU BĚHEM VÝSTAVBY ETAPY
 - OBJEKTY SE STAVEBNÍ ČINNOSTÍ BĚHEM ETAPY
 - PŘÍSTUP PRO CESTUJÍCÍ

Ministerstvo dopravy Státní fond dopravní infrastruktury			
Jiná ověření:		Paré:	
Orientační schéma:		Razítko oprávněné osoby:	
ULICE U BECHYŇSKÉ DRÁHY PROSTOR KOLEJISŤ		Podpis: Datum:	
Revize:	Datum:	Popis:	Kontroloval:
-	-	-	-

Stavebník/Investor:	Správa železnic, státní organizace	
Adresa:	Dlážděná 1003/7, 110 00 Praha 1	
Zástupce investora:	Stavební správa západ	
Adresa:	Diamond Point, Ke Štvanici 656/3, 186 00 Praha 8 - Karlín	

Zhotovitel díla:	APRIS s.r.o.	
Adresa:	U Plynárny 1002/97, 101 00 Praha 10	
Kontakt:	T: +420 261 260 358 E: apris@apris.cz	
Zhotovitel objektu:	APRIS s.r.o.	
Adresa:	U Plynárny 1002/97, 101 00 Praha 10	
Kontakt:	T: +420 261 260 358 E: apris@apris.cz	
Hlavní projektant (HIP):	Ing. Vojtěch Hejl	Architekti: Ing. arch. M. Tylšová, Ing. arch. V. Taraba

Název stavby/akce:	REKONSTRUKCE VÝPRAVNÍ BUDOVY V ŽST. TÁBOR	Označení investora:
		S611700230
Název části:	Mosty, propustky a zdi	Označení zhotovitele:
		2023058
Název objektu/díle části:	Žst. Tábor, úprava podchodu	Označení části:
		D.2.1.4
Název přílohy:	Plán organizace výstavby - etapa I	Označení objektu/komplexu:
		SO 62-20-01
Název díle části přílohy:	Zpracovatel přílohy:	Číslo přílohy:
Ing. I. Jeník	Ing. Vojtěch Hejl	2. 602
Kraj:	Tábor	Stupeň dokumentace:
		PDPS
Označení investora:	Stupeň dokumentace: Část:	Objekt:
S 6 2 1 7 0 0 2 3 0 -	P D P S -	0 2 1 0 4 -
S 0 6 2 2 0 0 1 -	x -	2 -
6 0 2 -	P 0 1 -	1 1.10.2024