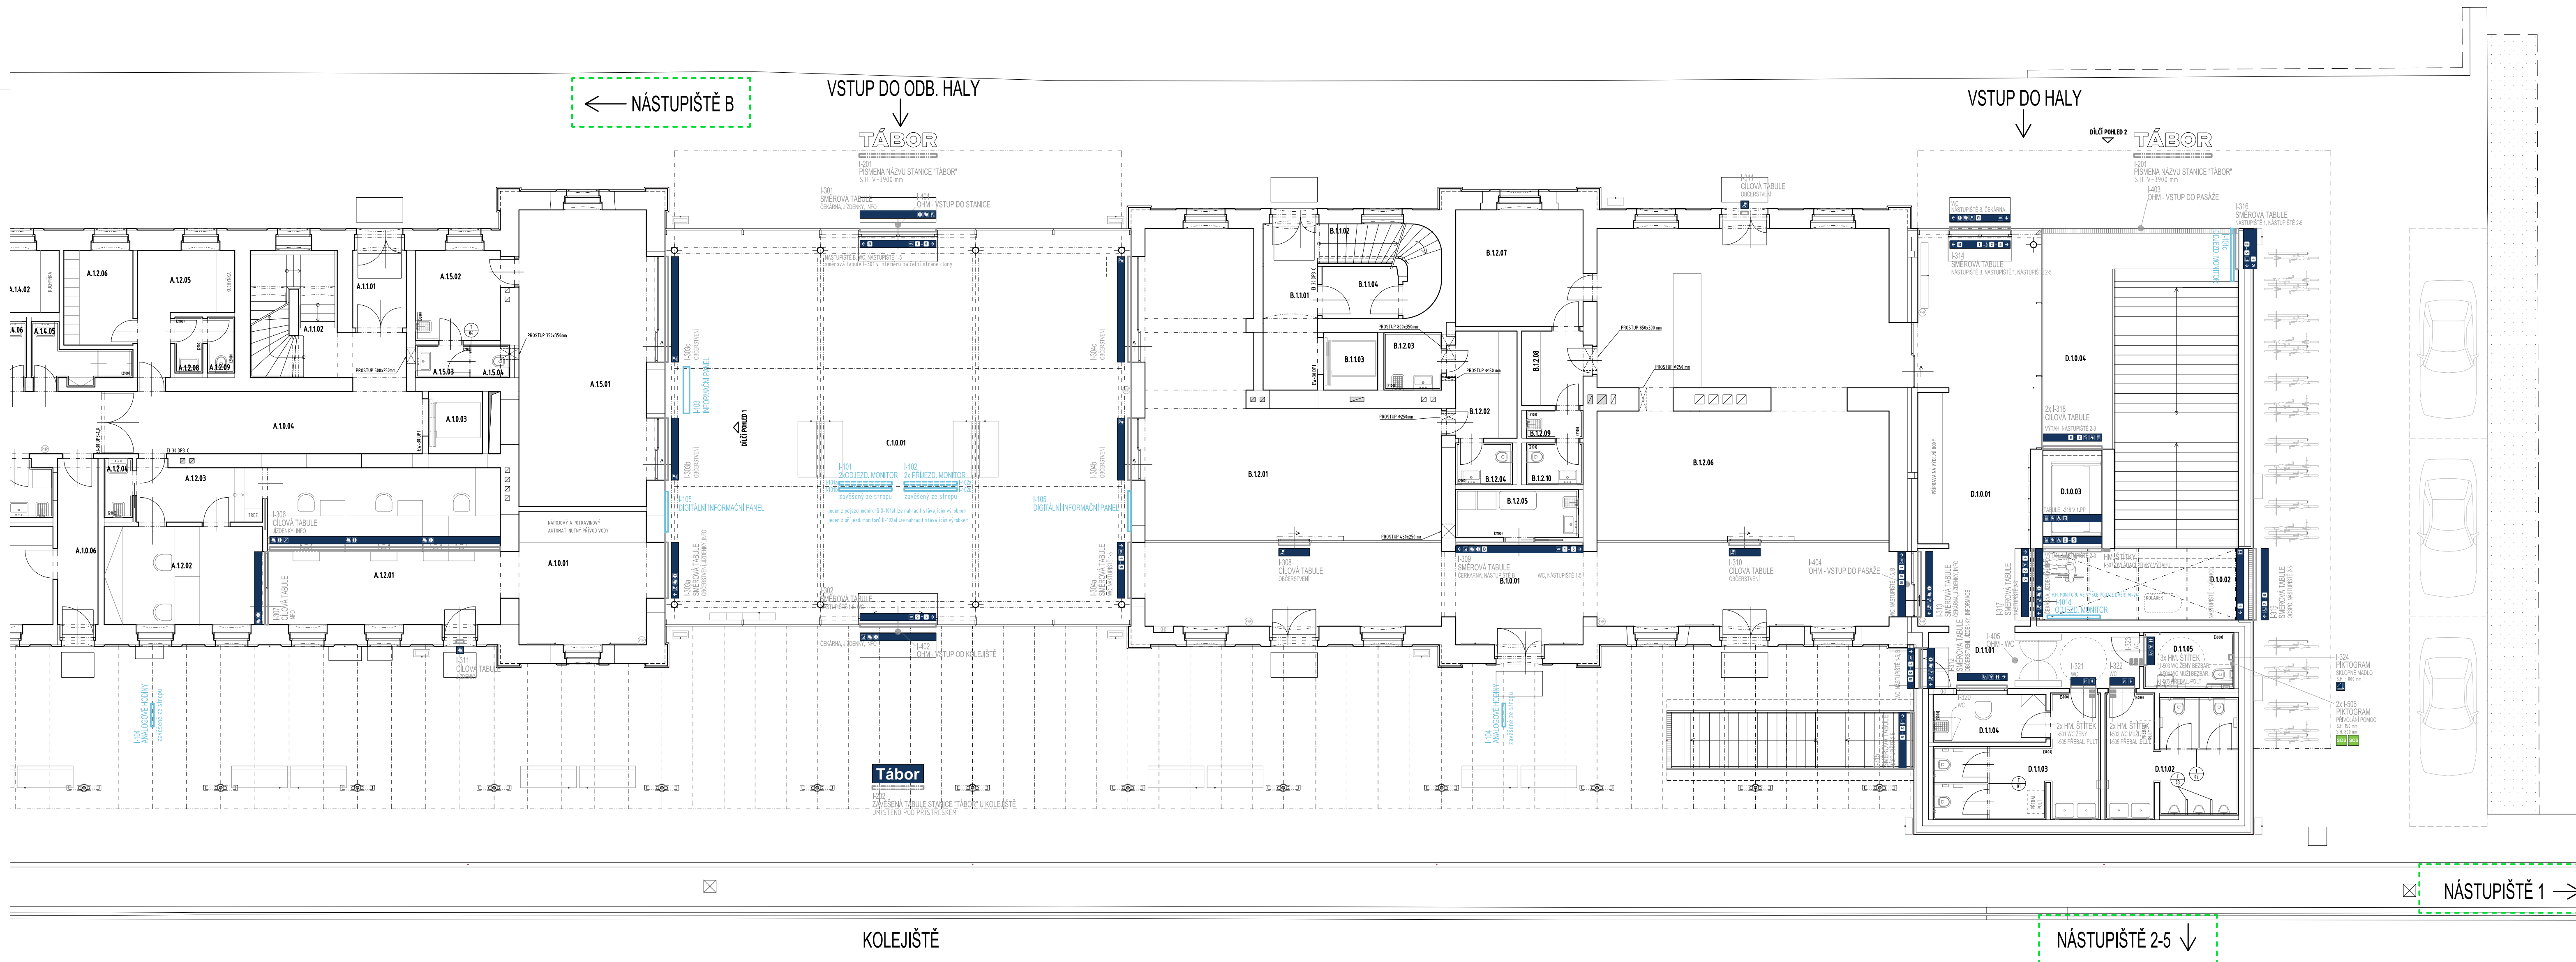
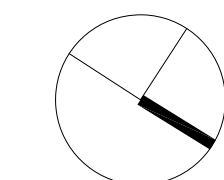

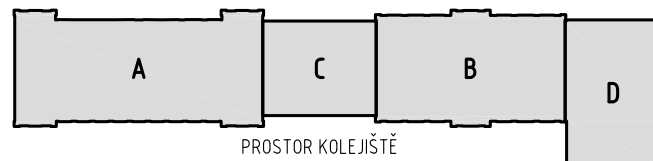





M 1:100

INFORMAČNÍ SYSTÉM - PRVKY S NAPOJENÍM NA EL. (SIL, SLB)

- VEŠKERÉ ROZMĚRY JE NUTNO OVĚŘIT NA STAVBĚ
- TATO DOKUMENTACE ŘEŠÍ POUZE PRINCIPY ZPRACOVÁNÍ. DÍLENSKÁ DOKUMENTACE BUDE PŘEDLOŽENA ARCHITEKTOVI KE SCHVÁLENÍ
- GRAFICKÉ ZPRACOVÁNÍ DLE PODMÍNEK STANOVENÝCH GRAFICKÝM MANUÁLEM ŠŽDC
- REKTIKACÍ V MÍSTĚCH KOTVENÍ K NOSNÝM KONSTRUKCÍM ŘEŠÍ DODAVATEL VÝROBKU V RÁMCI VLASTNÍCH VÝROBNÍCH TOLERANCÍ
- DEFINITIVNÍ VÝBĚR VÝROBKU BUDE ODSOUHLASEN ARCHITEKTEM.
- ZMĚNY A NEJASNOSTI KONTZULTOVAT S PROJEKTANTEM.
- VÝROBNÍ DOKUMENTACE PRVKY MUSÍ BÝT ODSOUHLASENA SPRÁVCEM KORPORÁTNÍ IDENTITY A 014
- VEŠKERÉ PRVKY VČETNĚ KOTVÍČHO A SPOJOVACÍHO MATERIÁLU
- PRO PRVKY NÁPOJENÉ NA EL. SIL/ SLAB. BUDE PŘEDVEDENA PŘÍPRAVA, ZAPOJENÍ PRVKU JE SOUČÁSTÍ
- BAREVNOST VIZ GRAFICKÝ MANUÁL
- FONTY POPÍŠ VIZ GRAFICKÝ MANUÁL: ARIAL



Ministerstvo dopravy Státní fond dopravní Infrastruktury			
Jiná ověření:		Paré:	
<p>Orientační schéma:</p> <p>ULICE U BECHYŇSKÉ DRÁHY</p>  <p>PROSTOR KOLEJNĚ</p>		Razítko oprávněné osoby:	
Podpis:		Datum:	
Revize:	Datum:	Popis:	Kontroloval:
-	-	-	-
Stavěbník/Investor:		<b>Správa železnic, státní organizace</b>	
Adresa:		Dlážděná 1003/7, 110 00 Praha 1	
Zástupce investora:		Stavební správa západ	
Adresa:		Diamond Point, Ke Štvanici 656/3, 186 00 Praha 8 - Karlín	
			
		<b>SPRÁVA ŽELEZNIC</b>	
Zhotovitel díla:		<b>APRIS s.r.o.</b>	
Adresa:		U Plynárny 1002/97, 101 00 Praha 10	
Kontakt:		T: +420 261 260 358 E: <a href="mailto:apris@apris.cz">apris@apris.cz</a>	
			
Zhotovitel objektu:		<b>APRIS s.r.o.</b>	
Adresa:		U Plynárny 1002/97, 101 00 Praha 10	
Kontakt:		T: +420 261 260 358 E: <a href="mailto:apris@apris.cz">apris@apris.cz</a>	
			
Hlavní projektant (HIP):		Ing. Vojtěch Hejl	
Architekti:		Ing. arch. M. Tyřlšová, Ing. arch. V. Taraba	
Název stavby/akce:		<b>REKONSTRUKCE VÝPRavní BUDOVY V ŽST. TÁBOR</b>	
Označení investora:		S611700230	
Označení zhotovitele:		2023058	
Název části:		Informační systém pro cestující	
Označení části:		D.1.2.6	
Název objektu/díleč části:		<b>Žst. Tábor, informační systém pro cestující</b>	
Označení objektu/komplexu:		<b>PS 62-02-61</b>	
Název přílohy:		Číslo přílohy:	
Název díleč části přílohy:		2. 201	
Odpovědný projektant:		Stupeň dokumentace:	
Ing. arch. M. Tyřlšová		<b>PDPS</b>	
Kraj:		Smluvní datum zpracování:	
Jihočeský		<b>11.10.2024</b>	
Jihočeský		Tábor	
Tábor		1701K1	
Označení investora:		Podpisat:	
S 6 1 1 7 0 0 2 3 0		P 5 6 2 0 2 6 1	
Stupeň dokumentace:		Příloha:	
Část:		Revize:	
P 5 6 2 0 2 6 1		P 0 1	