


SITUACE ZPEVNĚNÝCH PLOCH
M 1:200

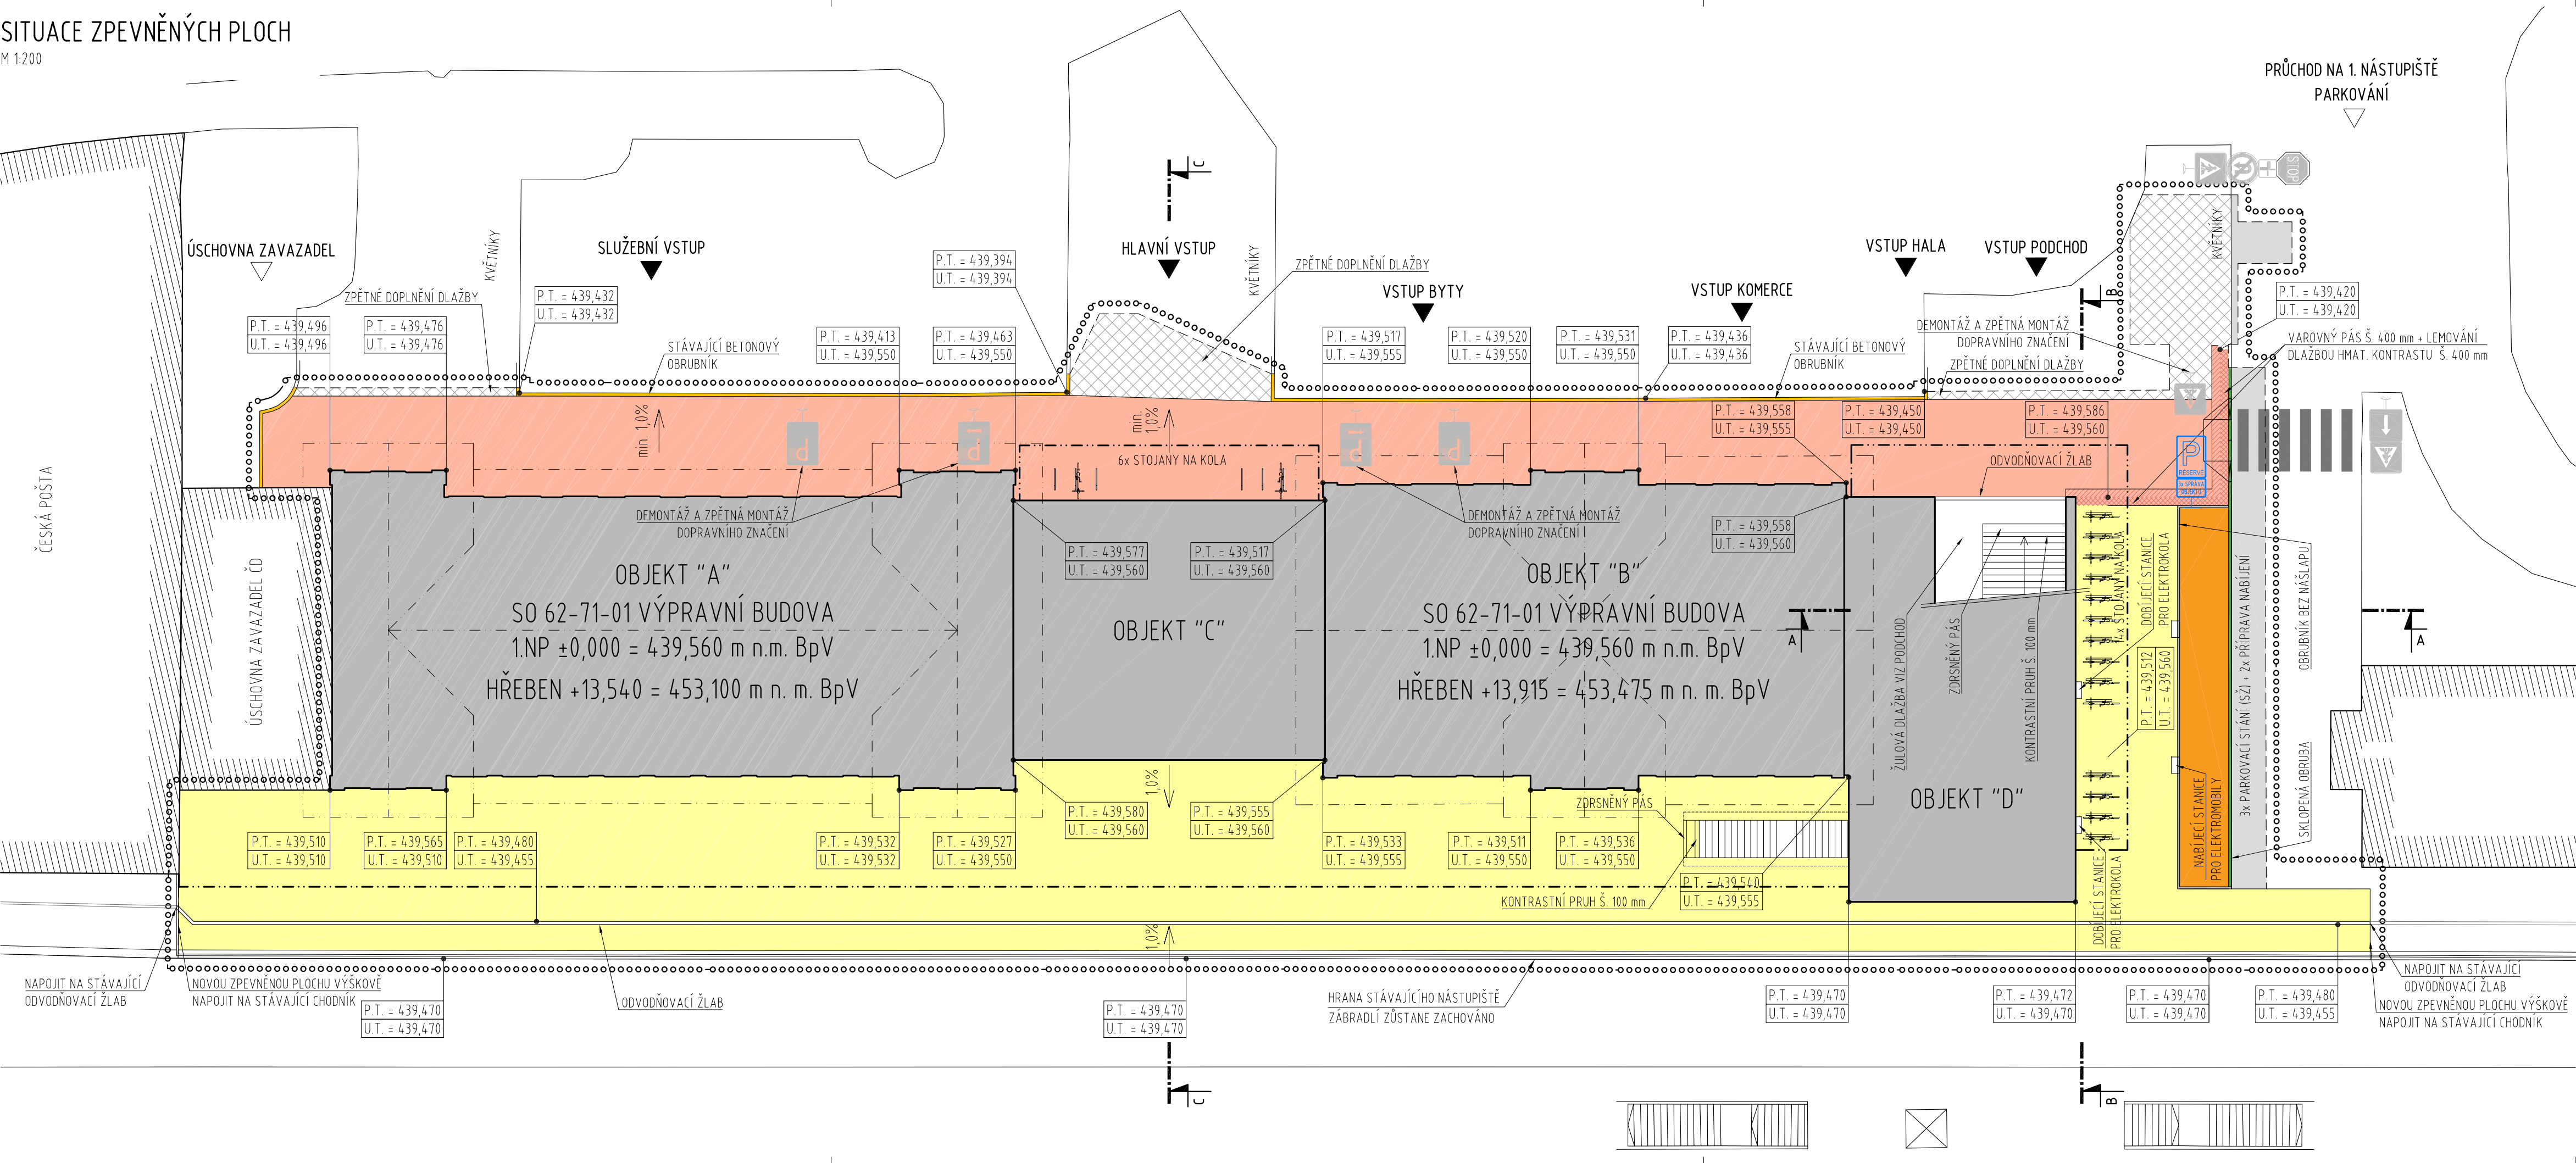

- LEGENDA:
- OBRYSY STÁVAJÍCÍ OKOLNÍ ZÁSTAVBY
 - NAVRHOVANÉ OBJEKTY V ŽST. TÁBOR
 - BETONOVÁ DLAŽBA 200x200 POCHOZÍ (ŠEDÁ), Hl. 80 mm 791,0 m2
 - BETONOVÁ ZÁMKOVÁ DLAŽBA POCHOZÍ (DLE STÁVAJÍCÍ), Hl. 60 mm 434,0 m2
 - BETONOVÁ DLAŽBA 200x200 POJÍZDĚNÁ (ANTRACIT), Hl. 80 mm 43,6 m2
 - ZPĚTNÉ DOPLNĚNÍ DLAŽBY 38,4 m2
 - KOMUNIKACE S ASFALTOVÝM KRYTEM 41,3 m2
 - RELIEFNÍ DLAŽBA S HMATNÝMI PRVKY A KONTRASTNÍ BARVOU 6,6 m2
 - ROVNINÁ DLAŽBA (HMATOVÝ KONTRAST) - OSTROHRANÁ, KLADENÁ NA STŘÍH, 200x200 mm 6,8 m2
 - STÁVAJÍCÍ BETONOVÝ OBRUBNÍK - DEMONTOVAT A ULOŽIT PRO OPĚTOVNÉ OSAZENÍ
 - BETONOVÁ OBRUBA BEZ NÁŠLAPU
 - SKLOPENÁ OBRUBA

- POZNÁMKY:
- POZN.1. VÝKRES BYL ZPRACOVÁN NA ZÁKLADĚ GEODETICKÉHO ZAMĚŘENÍ Z 2023
- POZN.2. POLOHA SÍTÍ JE ZAKRESLENA DLE PODKLADŮ POSKYTNUTÝCH JEJICH SPRÁVCI S ODPOVÍDÁJÍCÍ PŘESNOSTÍ. PŘED ZAPOČETÍM PRACÍ JE TŘEBA VEŠKERÉ SÍTĚ V ŘEŠENÉM ÚZEMÍ PŘESNĚ VYTÝČIT.
- POZN.3. DOPRAVNÍ NAPOJENÍ OBJEKTU JE ŘEŠENO Z PŘÍLEHLÉ ULICE VALDEŇSKÁ.

SEZNAM POZEMKŮ:

POZEMKY DOTČENÉ STAVBOU:

parc. č.	vlastník
5841	Česká republika (Správa železnic)
5844/1	České dráhy, a.s.
2297/4	Česká republika (Správa železnic)
2297/1	Město Tábor

Celková výměra pozemků

k.ú. Tábor [764701]



SEZNAM STAVEBNÍCH OBJEKTŮ:

STAVEBNÍ OBJEKTY:

D.12.2	PS 62-02-21	žst. Tábor,
D.12.4	PS 62-02-41	žst. Tábor,
D.12.4	PS 62-02-42	žst. Tábor,
D.12.4	PS 62-02-43	žst. Tábor,
D.12.6	PS 62-02-61	žst. Tábor,
D.12.7.1	PS 62-02-71	žst. Tábor,
D.12.7.2	PS 62-02-72	žst. Tábor,
D.12.7.3	PS 62-02-73	žst. Tábor,
D.12.9	PS 62-02-91	žst. Tábor,
D.12.10	PS 62-02-11	žst. Tábor,
D.14.1	PS 62-04-11	žst. Tábor,
D.2.16	SO 62-31-01	žst. Tábor,
D.2.18	SO 62-52-01	žst. Tábor,
D.2.2.1	SO 62-71-01	žst. Tábor,
D.2.2.4	SO 62-77-01	žst. Tábor,

Ministerstvo dopravy Státní fond dopravní infrastruktury	
Jiná ověření:	Paré:
Orientační schéma: 	Razítko oprávněné osoby: Podpis: _____ Datum: _____
Revize: - Datum: - Popis: -	Kontroloval: -
Stavebník/Investor: Správa železnic, státní organizace	SPRÁVA ŽELEZNIC
Adresa: Dílždná 1003/7, 110 00 Praha 1	
Zástupce investora: Stavební správa západ	
Adresa: Diamond Point, Ke Štvanici 656/3, 186 00 Praha 8 - Karlín	
Zhotovitel díla: APRIS s.r.o.	APRIS
Adresa: U Plynárny 1002/97, 101 00 Praha 10	
Kontakt: T: +420 261 260 358 E: apris@apris.cz	
Zhotovitel objektu: APRIS s.r.o.	APRIS
Adresa: U Plynárny 1002/97, 101 00 Praha 10	
Kontakt: T: +420 261 260 358 E: apris@apris.cz	
Hlavní projektant (HIP): Ing. Vojtěch Hejl	Architekti: Ing. arch. M. Tylšová, Ing. arch. V. Taraba
Název stavby/akce: REKONSTRUKCE VÝPRAVNÍ BUDOVY V ŽST. TÁBOR	Označení investora: S611700230
Název části: Ostatní zpevněné plochy a prostranství	Označení zhotovitele: 2023058
Název objektu/díle části: Žst. Tábor, úprava zpevněných ploch	Označení části: D.2.1.8
Název přílohy: -	Označení objektu/komplexu: SO 62-52-01
Název díle části přílohy: Situace zpevněných ploch	Číslo přílohy: 2. 201
Odpovědný projektant: Ing. arch. M. Tylšová	Zpracovatel přílohy: Ing. Yuriy Shelemba
Kraj: Jihočeský	Katastrální území: TUDU: 1701K1
	Revize: 11.10.2024
Označení investora: S 6 1 1 7 0 0 2 3 0	Stupeň dokumentace: Číslo: P 0 2 P 5 - 0 2 1 0 1 8
	Objekt: S 0 6 2 5 2 0 1
	Příloha: X X - 2 - 2 0 1 - P 0 1