



BUDOVA "C":

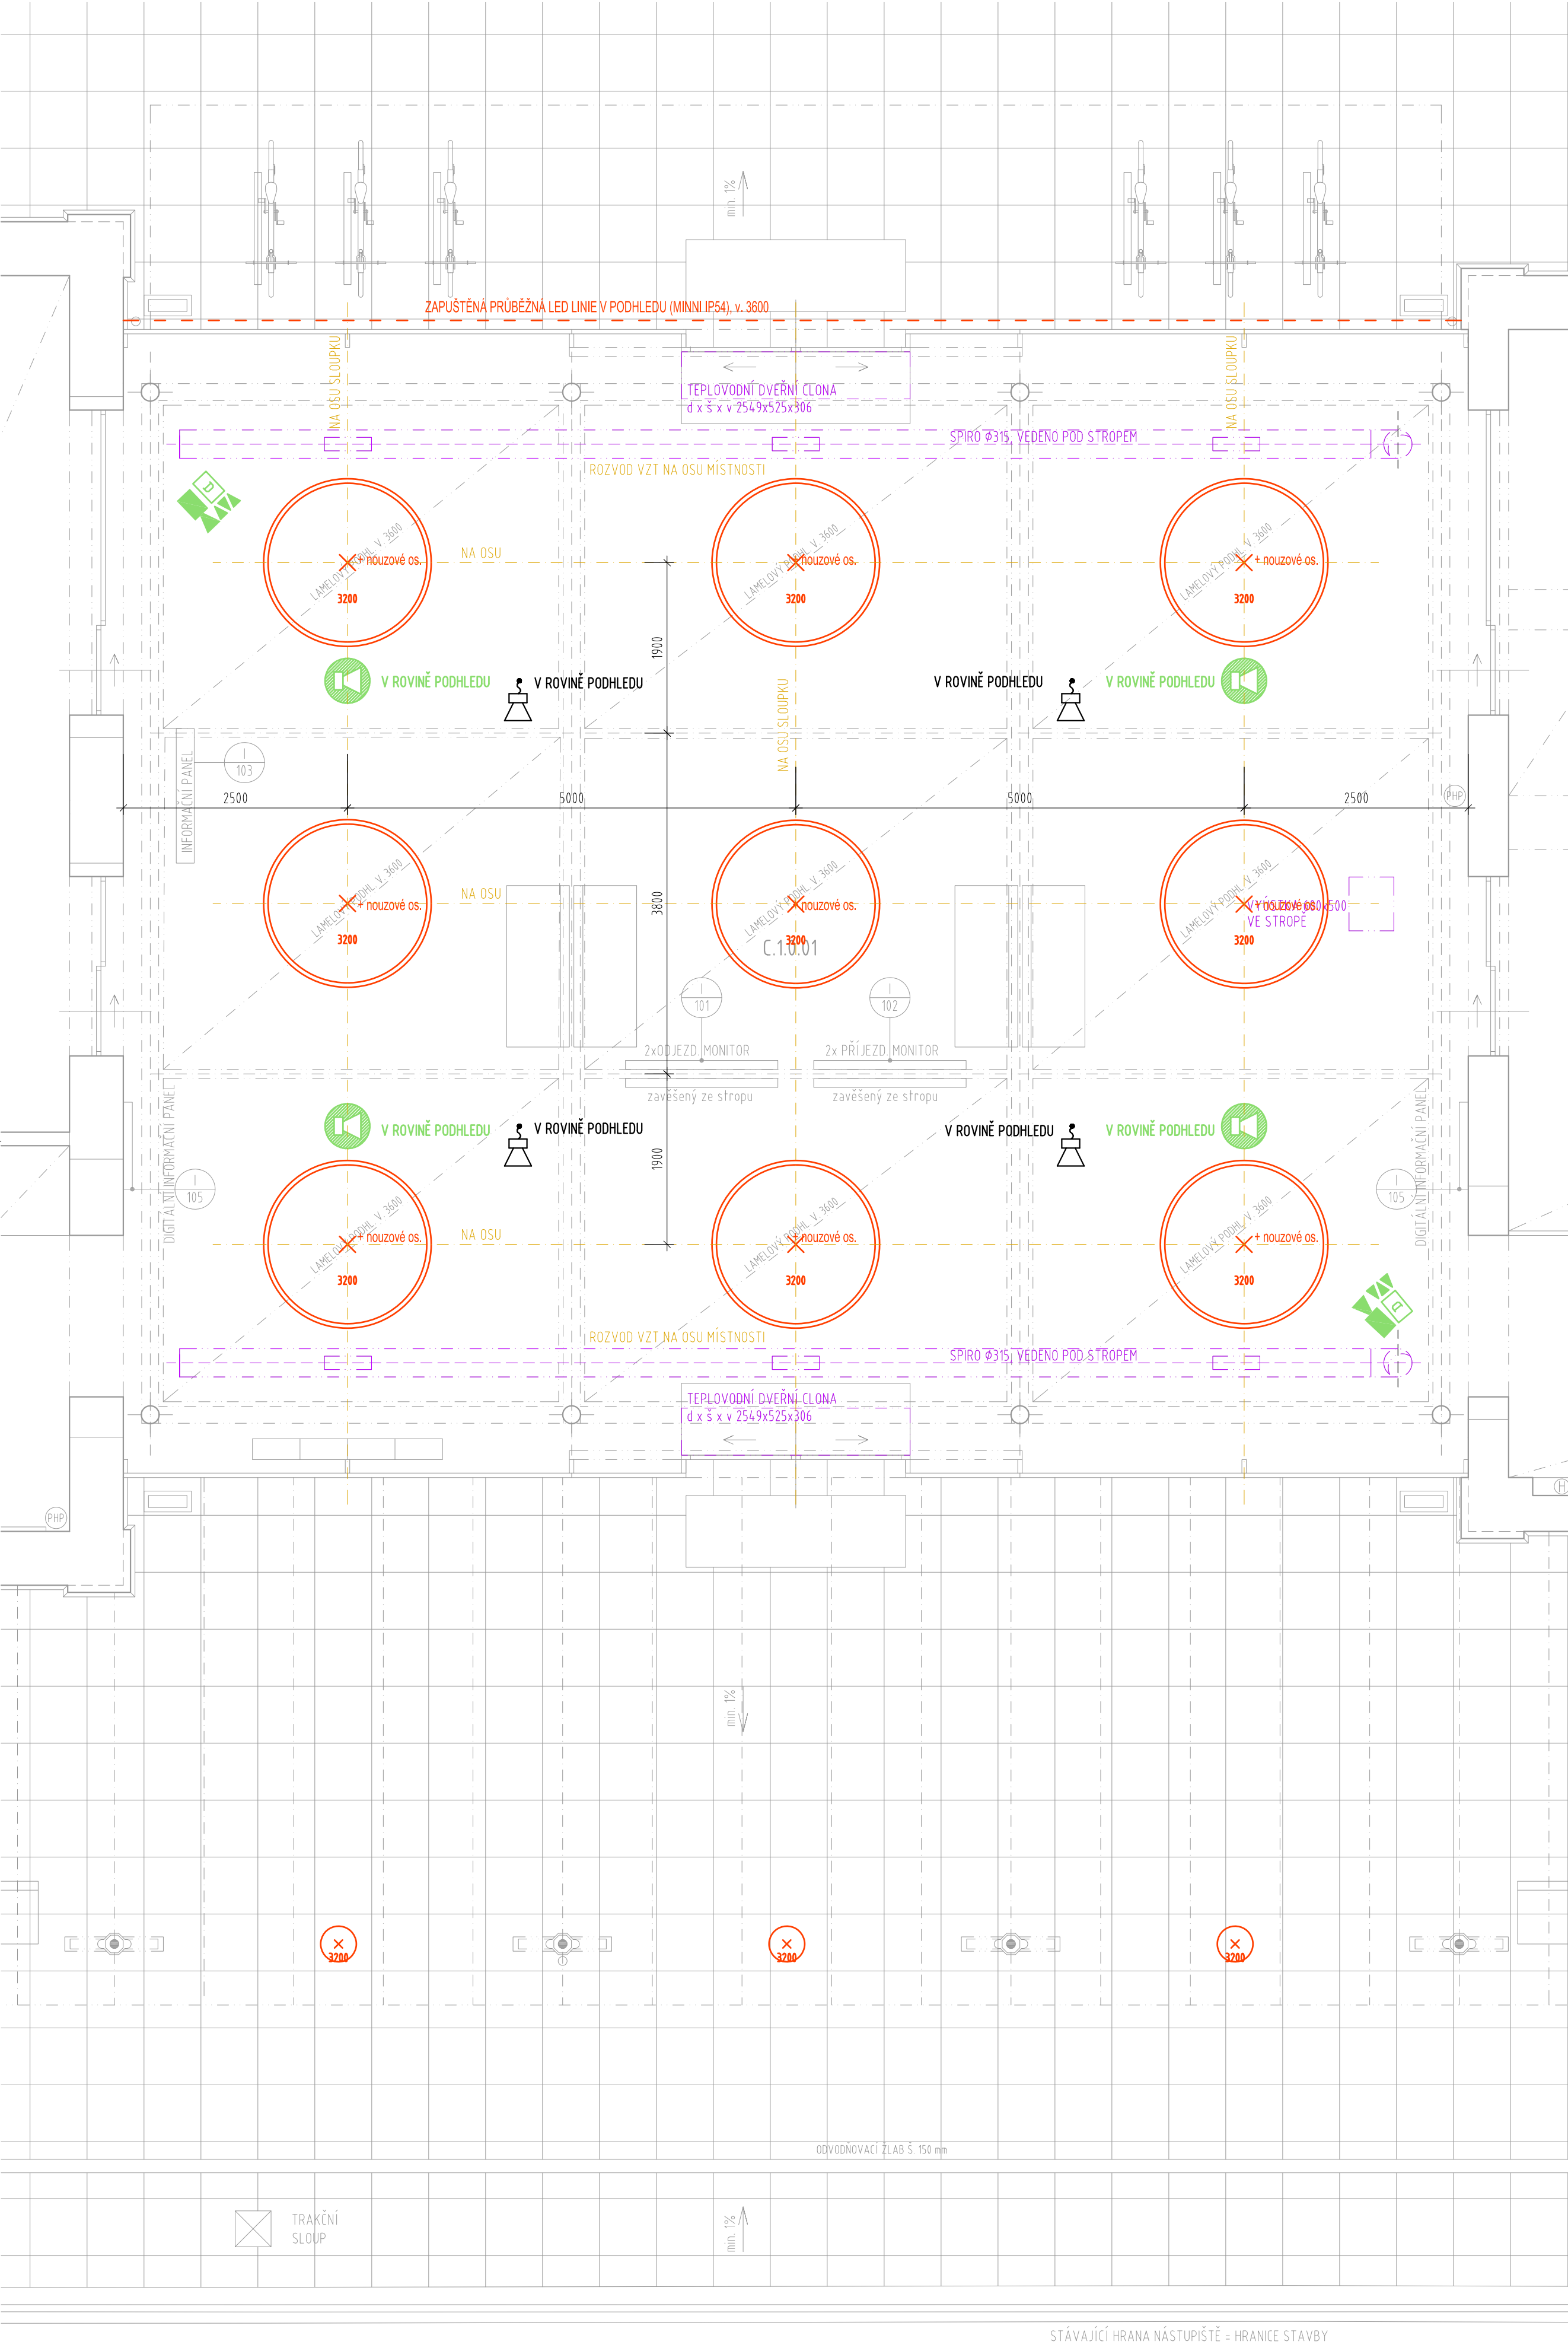

BUDOVA "D":

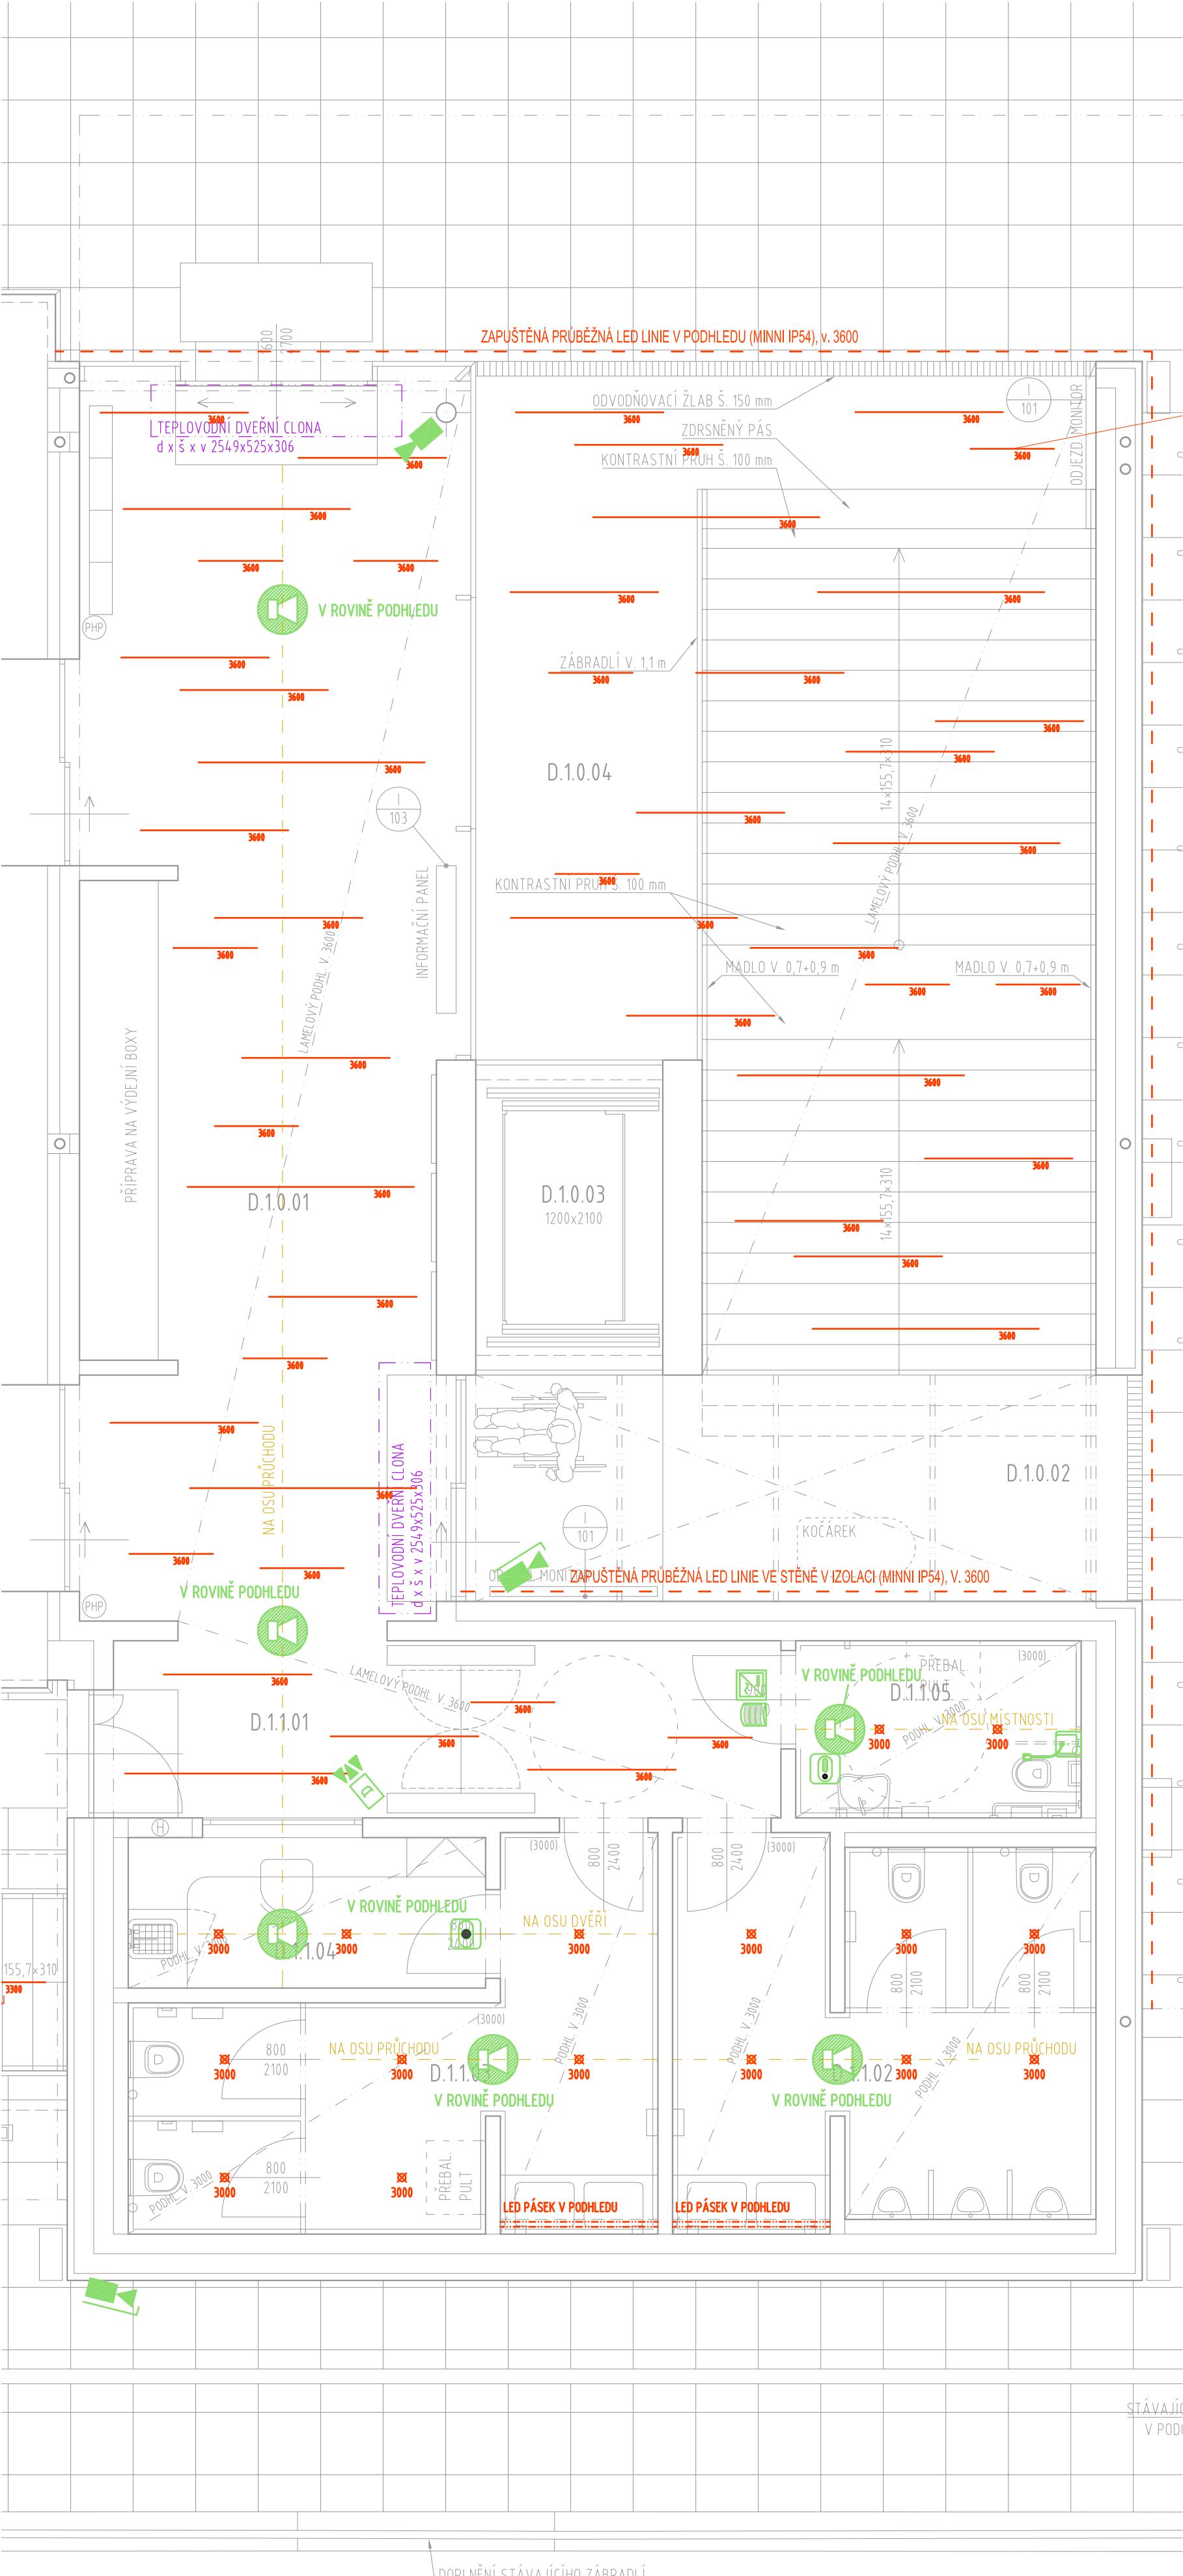

LEGENDA ORIENTAČNÍHO SYSTÉMU:

- PRVKY OSVĚTLENÍ
- PRVKY SLABOPROUDU
- VZDOUCHOTECHNIKA
- PRVKY IS

Ministerstvo dopravy Státní fond dopravní infrastruktury	
Jiná ověření:	Paré:
Orientační schéma: <div>ULICE U BECHYŇSKÉ DRÁHY PROSTOR KOLEJISŤE A C B D</div>	Raziska oprávněné osoby: Podpis: Datum:
Revize:	Datum:
Popis:	Kontroloval:
Stavebník/Investor: Správa železnic, státní organizace	
Adresa:	Dlážděná 1003/7, 110 00 Praha 1
Zástupce investora:	Stavební správa západ
Adresa:	Diamond Point, Ke Štvanici 656/3, 186 00 Praha 8 - Karlín
Zhotovitel díla: APRIS s.r.o.	
Adresa:	U Plynárny 1002/97, 101 00 Praha 10
Kontakt:	T: +420 261 260 358 E: apris@apris.cz
Zhotovitel objektu: APRIS s.r.o.	
Adresa:	U Plynárny 1002/97, 101 00 Praha 10
Kontakt:	T: +420 261 260 358 E: apris@apris.cz
Hlavní projektant (HIP):	Ing. Vojtěch Hej
Architekti:	Ing. arch. M. Tyššová, Ing. arch. V. Taraba
Název stavby/akce:	REKONSTRUKCE VÝPRAVNÍ BUDOVY V ŽST. TÁBOR
Označení investora:	S611700230
Označení zhotovitele:	2023058
Název části:	Pozemní objekty výpravních budov a budov zastávek
Označení části:	D.2.2.1
Název objektu/dílní části:	žst. Tábor, výpravní budova
Označení objektu/komplexu:	SO 62-71-01.01
Název přílohy:	Architektonicko-stavební řešení
Název dílní části přílohy:	Koordinace podhledů
Odpovědný projektant:	Ing. arch. M. Tyššová
Formáty:	8x A4
Kraj:	Katastrální území:
Jihočeský	Tábor
Stupeň dokumentace:	PDPS
Smluvní datum zpracování:	11.10.2024
Označení investora:	Označení dokumentace:
Označení:	Označení:
Příloha:	Příloha:
Revize:	Revize: