




TTS Havířov Suchá

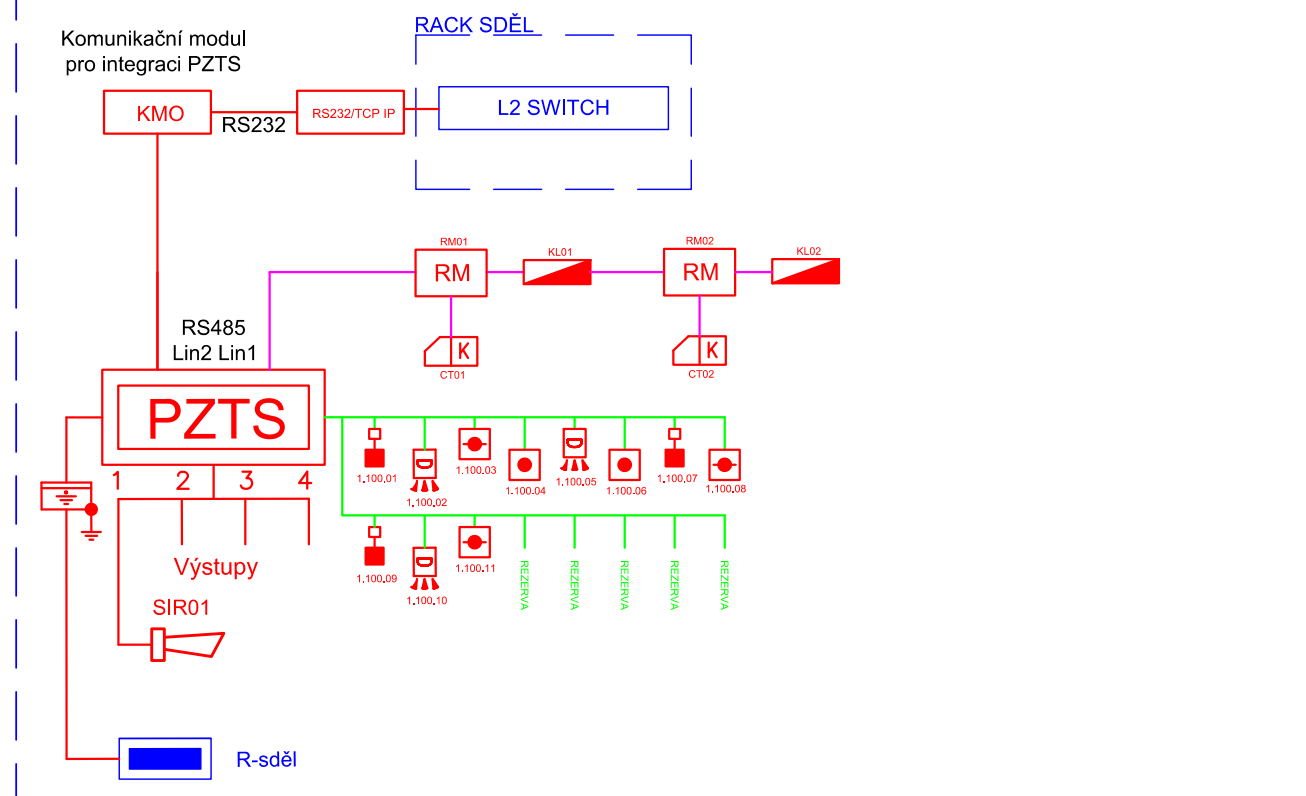


TTS Horní Suchá

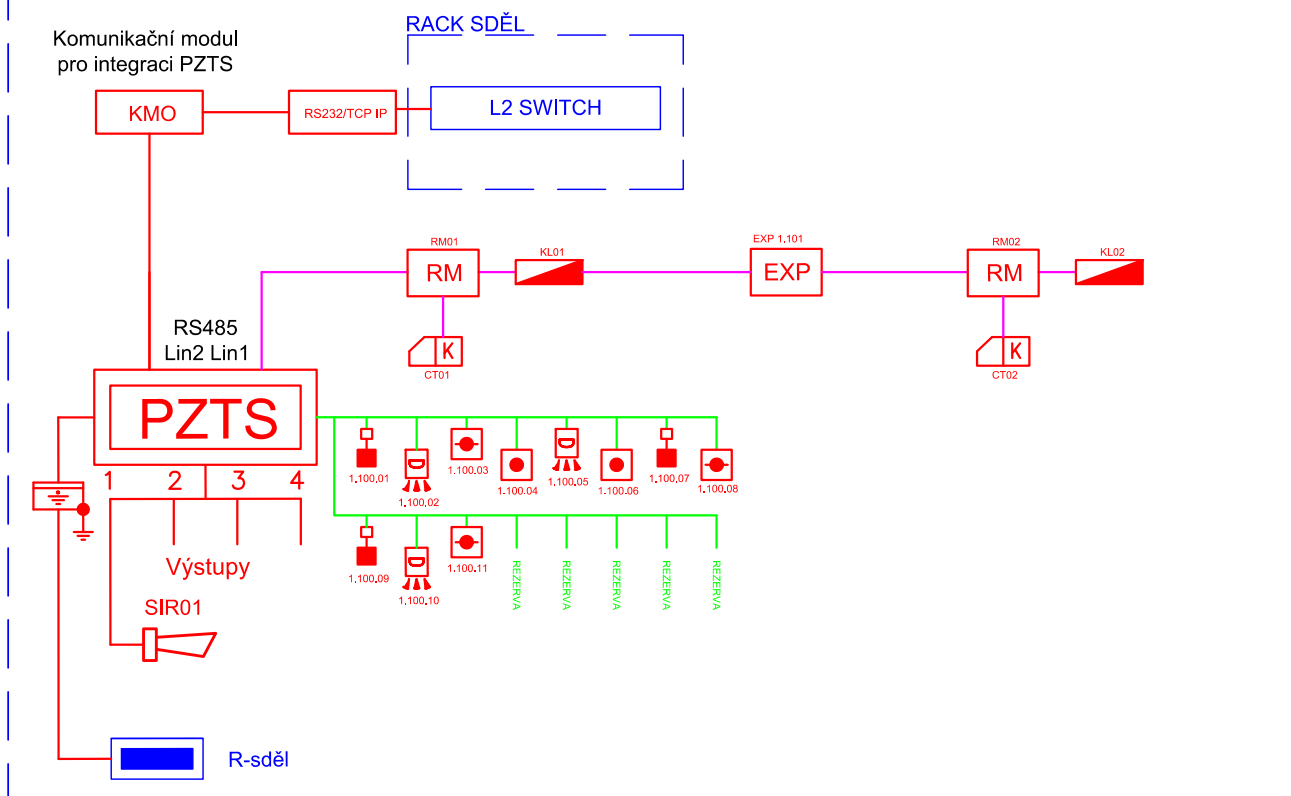


Trakční měřna Albrechtice

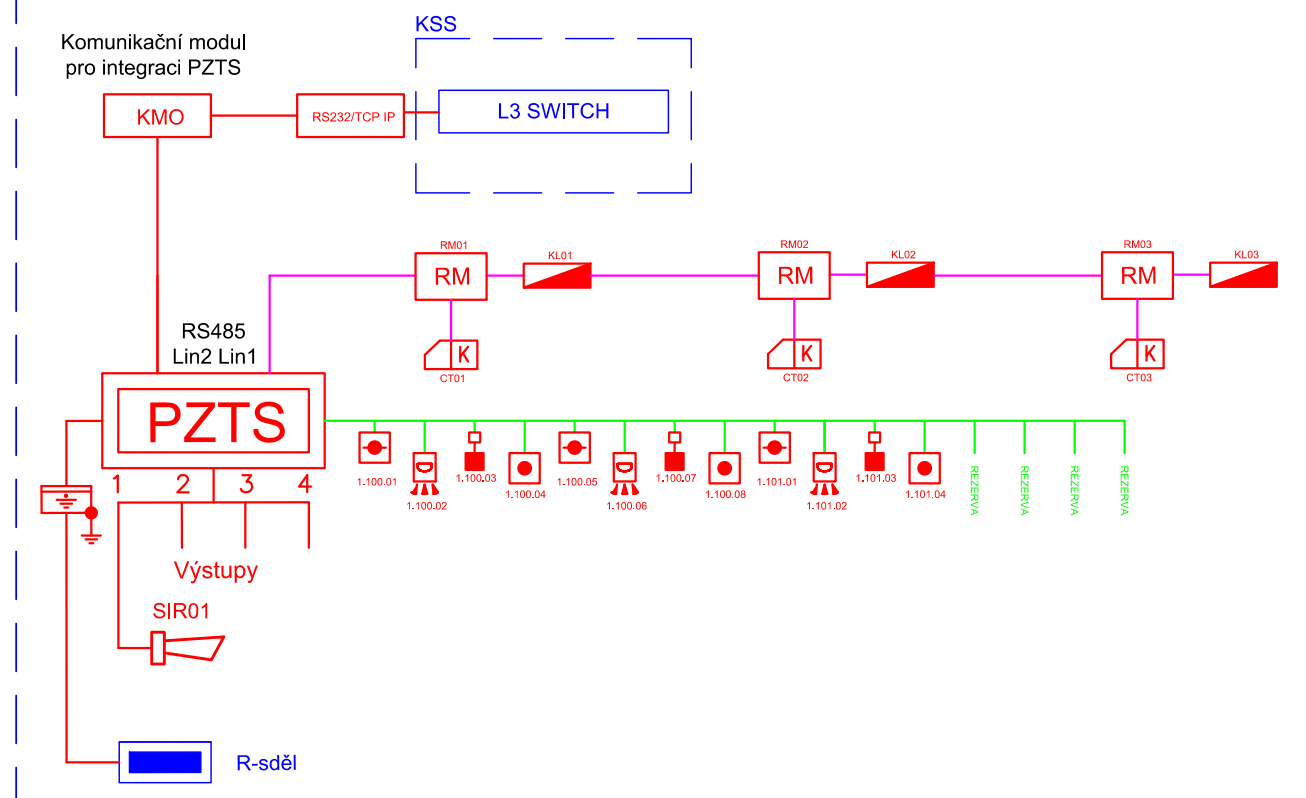

Trafostanice odbočka Chotěbuz

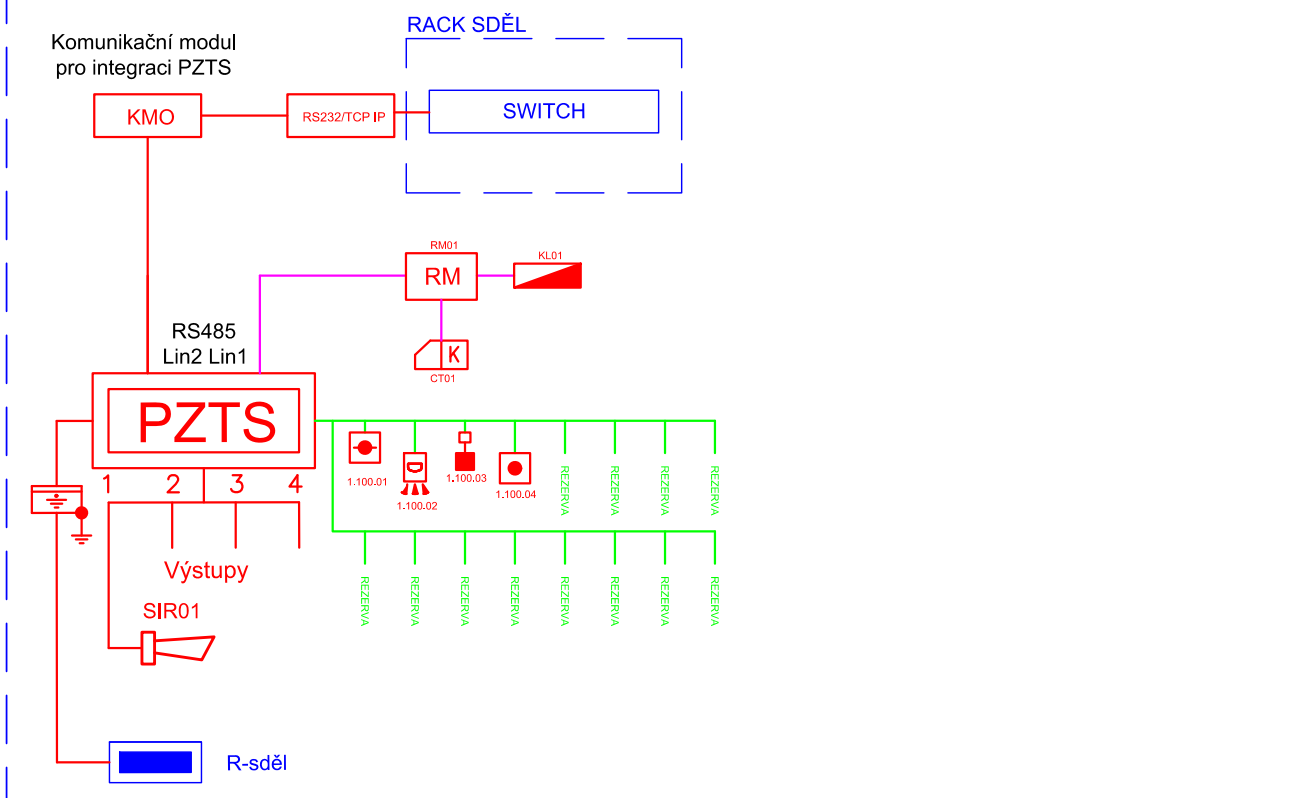

Technologická budova Albrechtice u Českého Těšína

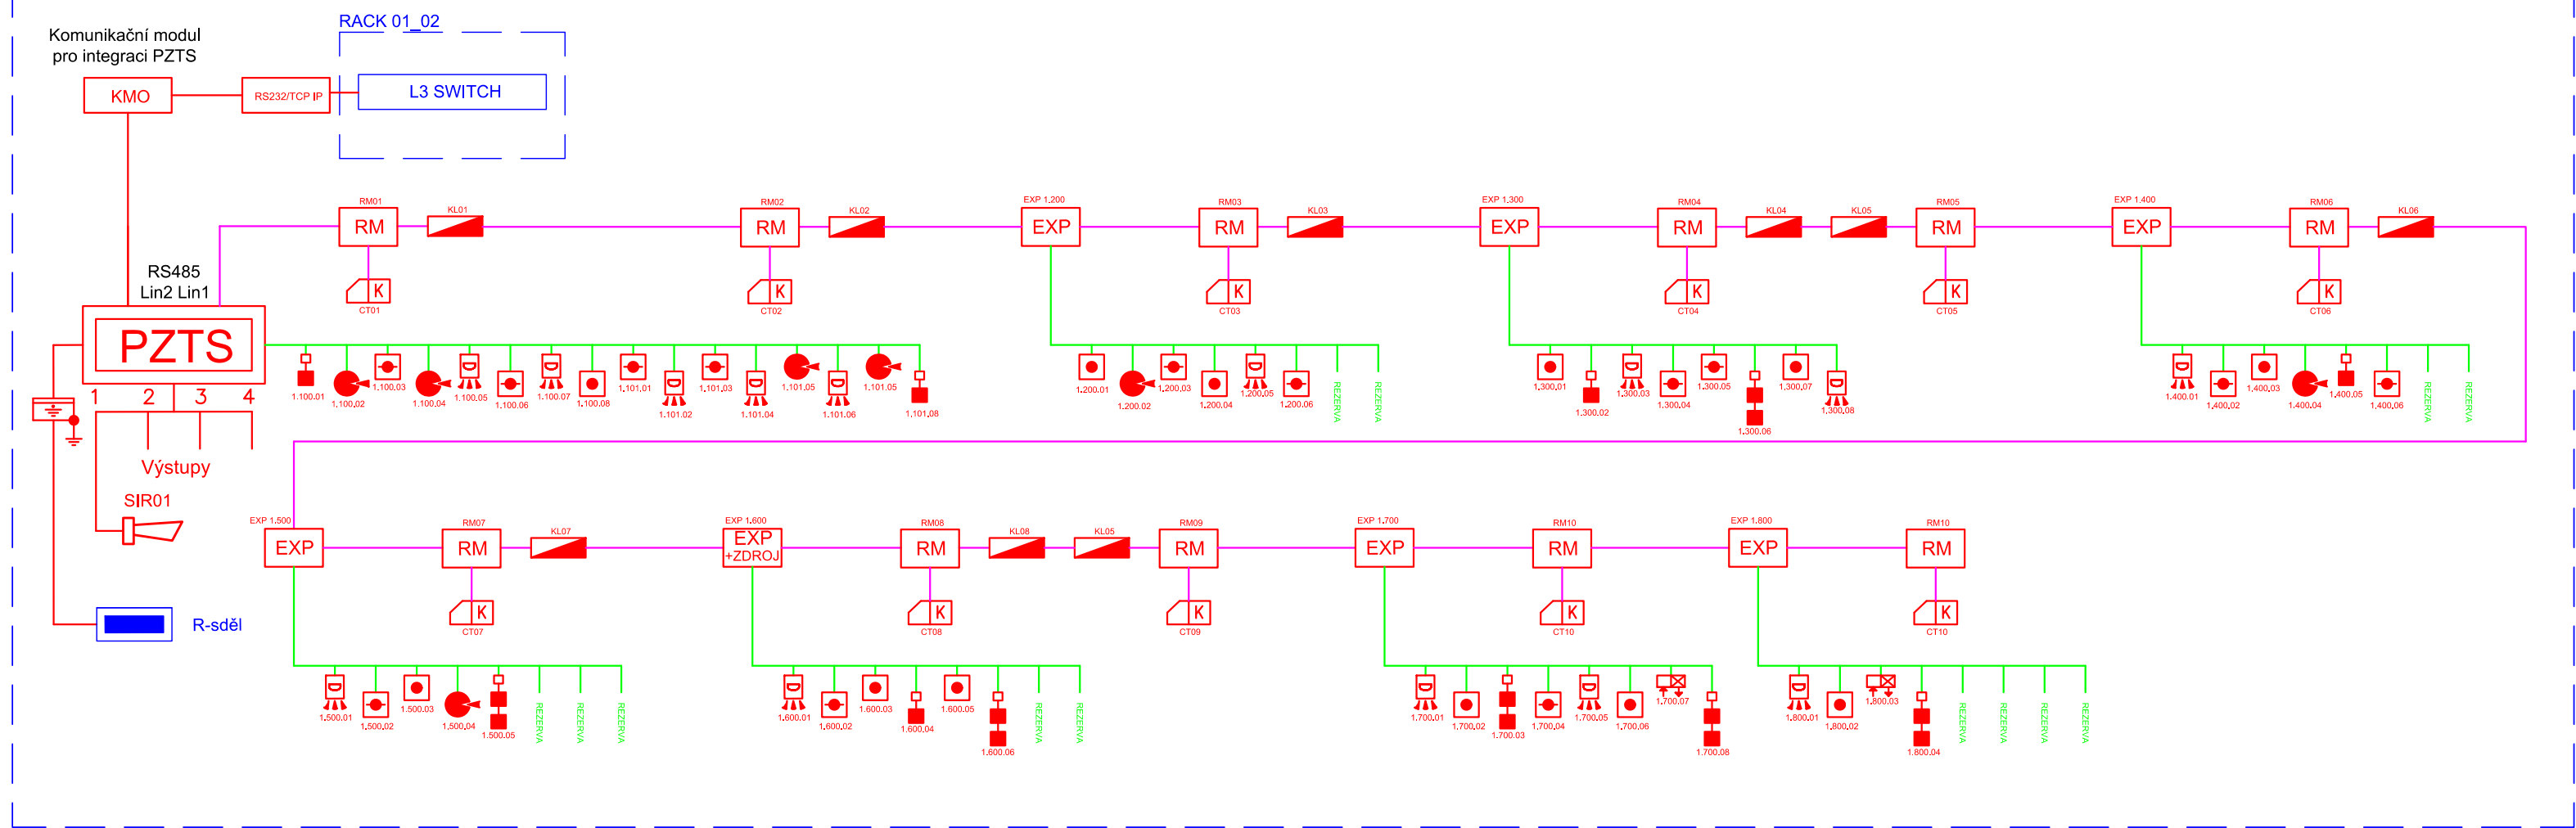

LEGENDA:

- Zařízení dodaná v rámci jiného PS/SO
- Zařízení dodaná v rámci tohoto PS
- Linka PZTS - zóny, kabel SYKFY 4x2x0,5
- Linka RS485, kabel FTP 4x2x0,5
- PZTS, Převodník RS22 / TCP/IP
- PZTS, Klávesnice
- PZTS, Čtečka karet
- PZTS, Duální čidlo PIR
- PZTS, Magnetický kontakt s tampoerovou krabicí
- PZTS, Přepěťová ochrana
- PZTS, Detektor tříštění skla
- PZTS, Manualní tlačítkový hlásič požáru
- PZTS, Opticko-kouřový hlásič požáru
- PZTS, Řídicí modul čtečky karet
- PZTS, Zónový koncentrátor
- PZTS, Zónový koncentrátor s posilovacím zdrojem
- PZTS, Komunikační modul pro integraci
- Ústředna PZTS

Platí pro PS 12-02-41 ŽST Albrechtice u Č.T., PZTS

Jiná ověření:		Paré:	
		Razítko oprávněné osoby:	
Revize:	Datum:	Popis:	Kontroloval:
000	30.12.2022	Definitivní odevzdání dokumentace	Ing. Pavel Gajdečka
Stavebník/Investor: Správa železnic, státní organizace			
Adresa: Dlážděná 1003/7, 110 00 Praha 1			
Zástupce investora: Stavební správa východ			
Adresa: Nerudova 1, 779 00 Olomouc			
Zhotovitel díla:		EXprojekt s.r.o.	
Adresa:		Heršpická 758/13, 619 00 Brno	
Kontakt:		T: +420 533 312 000 E: info@exprojekt.cz	
Zhotovitel objektu:		Signal Projekt s.r.o.	
Adresa:		Videňská 55, 639 00 Brno	
Kontakt:		T: +420 543 233 962 E: projekce@signalprojekt.cz	
Hlavní projektant (HIP): Ing. Pavel Odehnal Ing. Dominik Mojžíšek Specialista: Ing. Pavel Gajdečka			
Název stavby/akce:	Optimalizace traťového úseku Český Těšín (mimo) - Albrechtice u Českého Těšína (včetně)		Označení investora: S621700032
Název části:	Sdělovací zařízení		Zakázka: 2021-024
Název objektu/díle části:	Český Těšín - Albrechtice u Č.T., sdělovací zařízení		Označení části: D.1.2
Název přílohy:	Schéma PZTS		Označení objektu/komplexu: Objekty dle seznamu
Název dílčí části přílohy:	-		PK 00-02-12
Odpovědný projektant:	Zpracovatel přílohy:	Měřítko: -	Stupeň dokumentace: DUR
Ing. Pavel Gajdečka	Jiří Němec	Formáty: 5 x A4	
Kraj: Moravskoslezský	Katastrální území:	TUDU: 2521	Smluvní datum zpracování: 30.12.2022
viz textová část			
<small>Kódové označení přílohy: S621700032_DUR_X_D12XX_PK000212_XX_2_008_000</small>			