


M 1:500

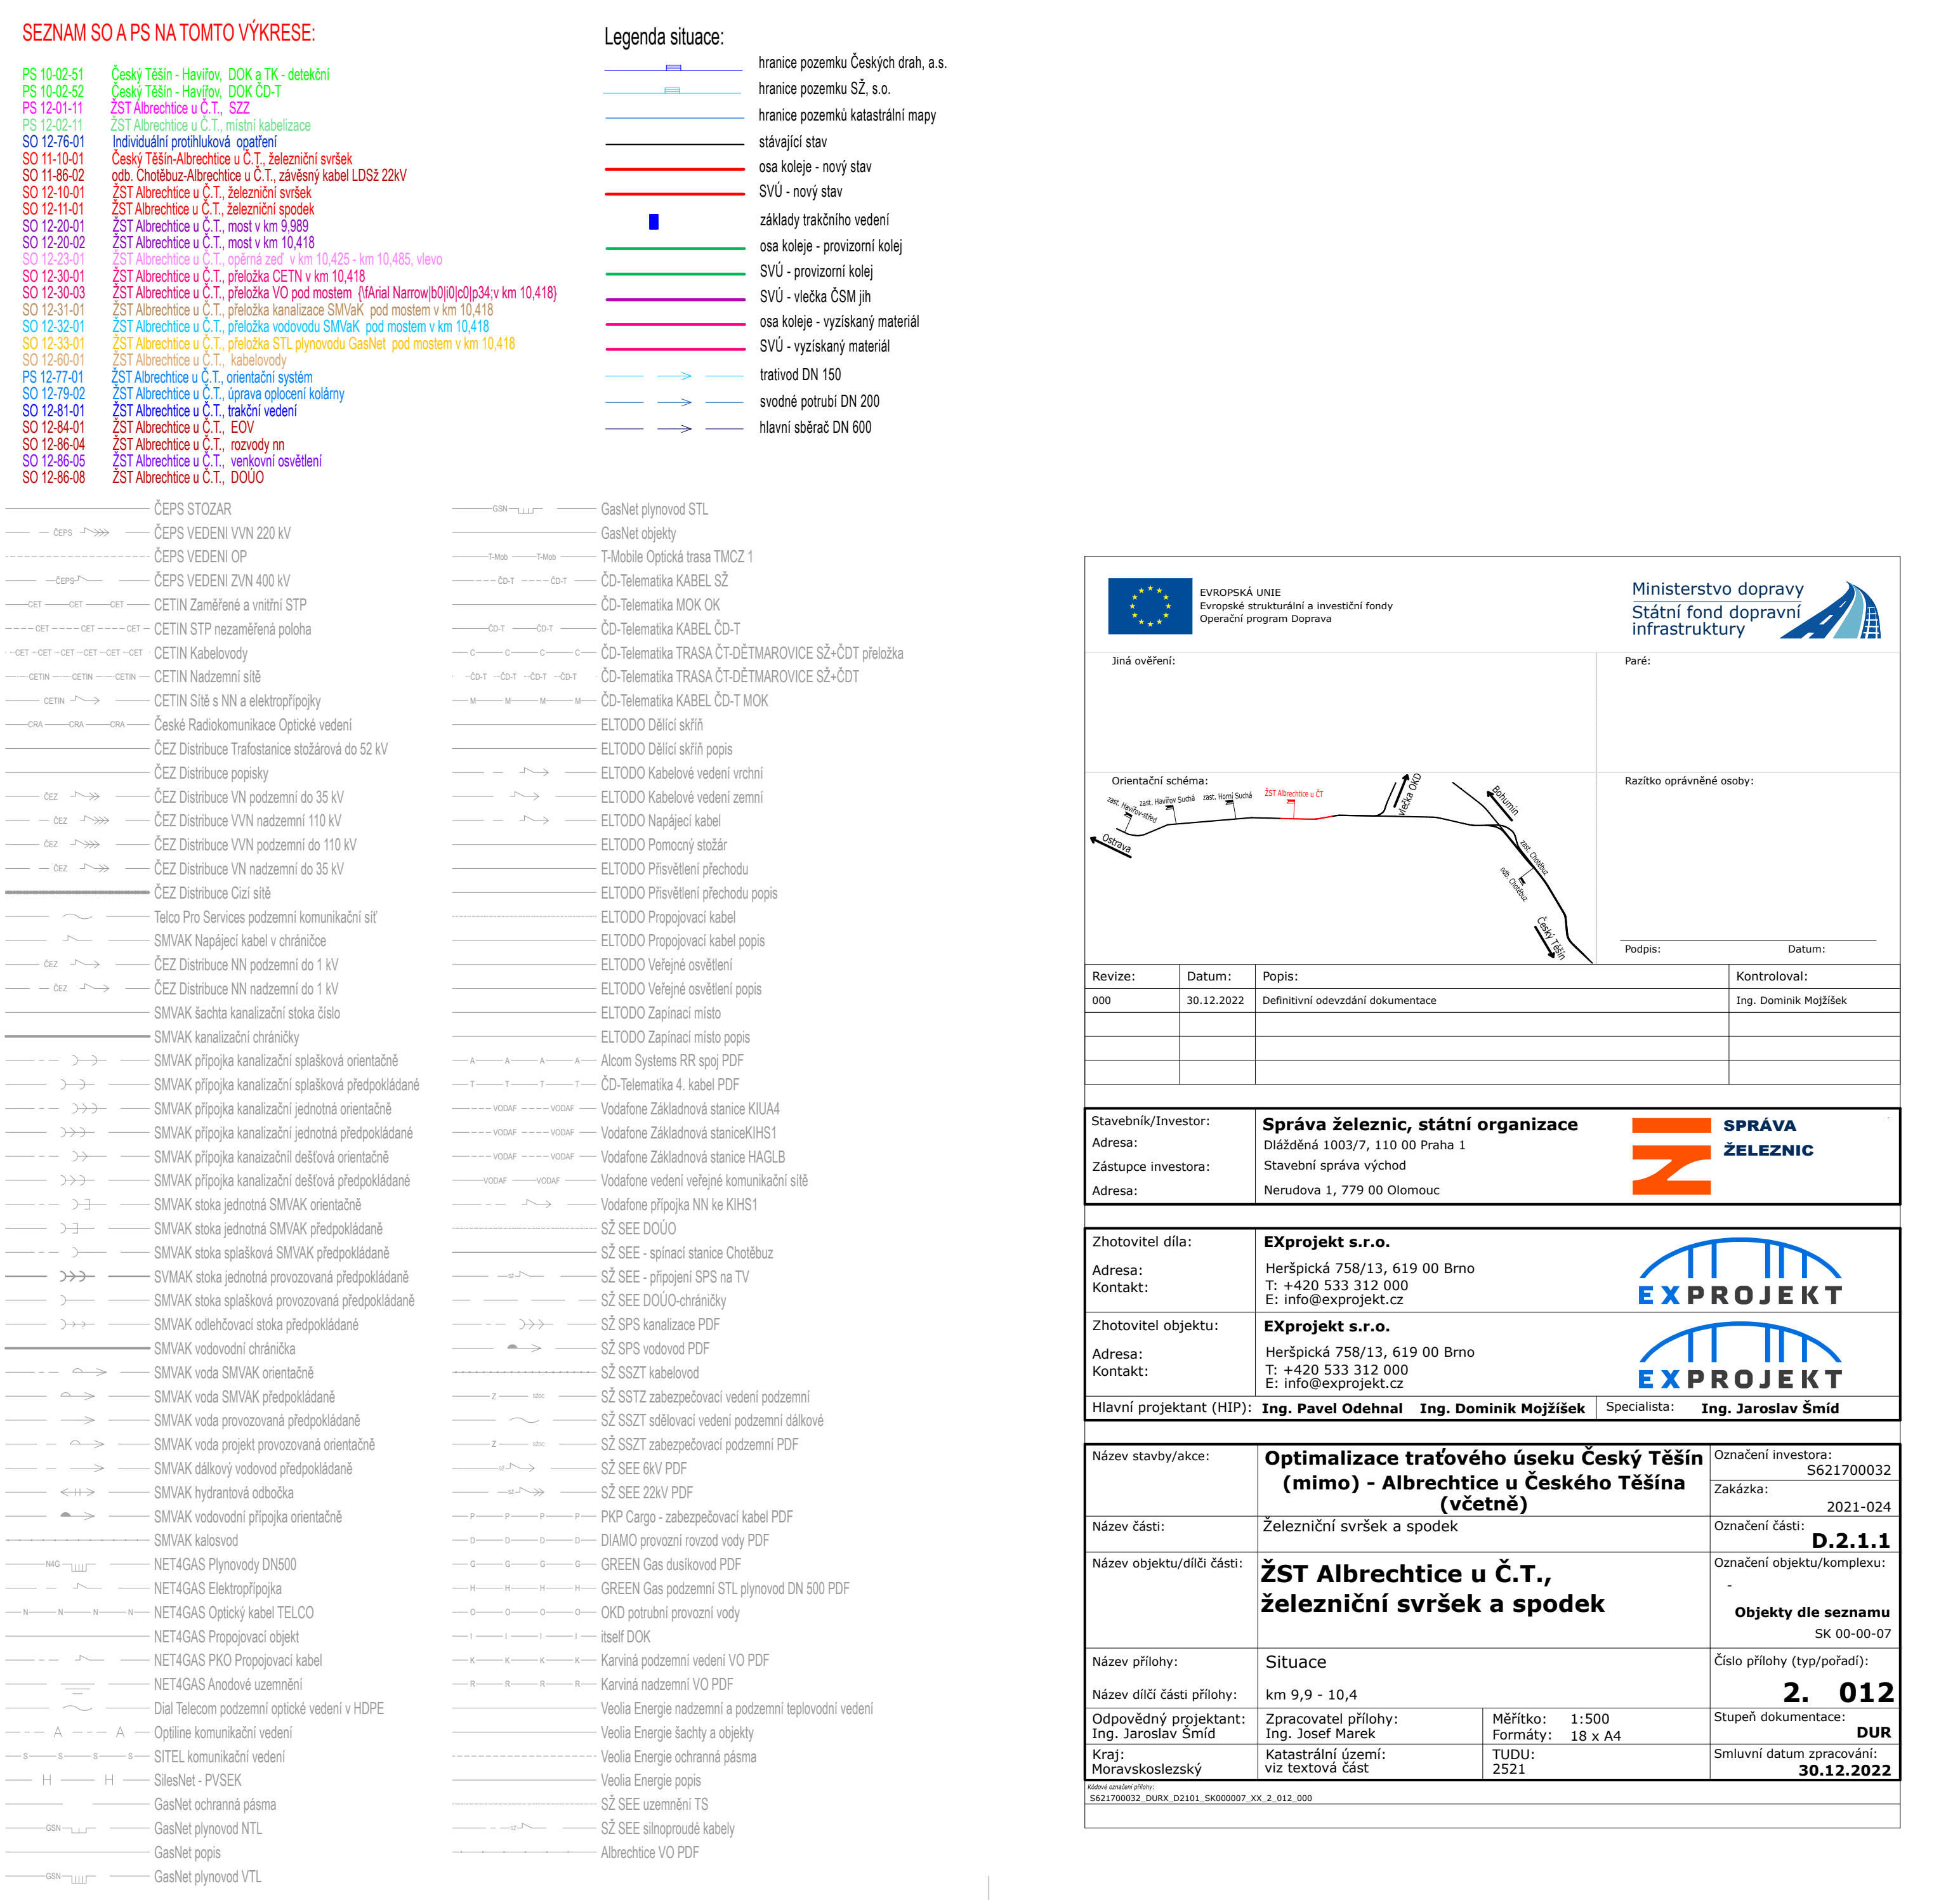

Název stavby/jakce:	Optimalizace traťového úseku Český Těšín (mimo) - Albrechtice u Českého Těšína (včetně)	Označení investora: 3612700032
Název části:	Železniční svršek a spodek	Zakázka: 2021-024
Název objektu/dílní části:	ŽST Albrechtice u Č.T., železniční svršek a spodek	Označení části: D.2.1.1 Označení objektu/komplexu: -
		Objekty dle seznamu SK 09-00-07
Název přílohy:	Situace	Číslo přílohy (typ/podřad):
Název dílní části přílohy:	km 9,9 - 10,4	2. 012
Odpovědný projektant:	Zpracovatel přílohy:	Směrnice dokumentace:
Ing. Jaroslav Stupák	Formáty: 1:500 18 x A4	DUR
Kraj:	Katastrální území:	Stupeň jednání zpracování:
Moravskoslezský	vy textová část	36.12.2022