



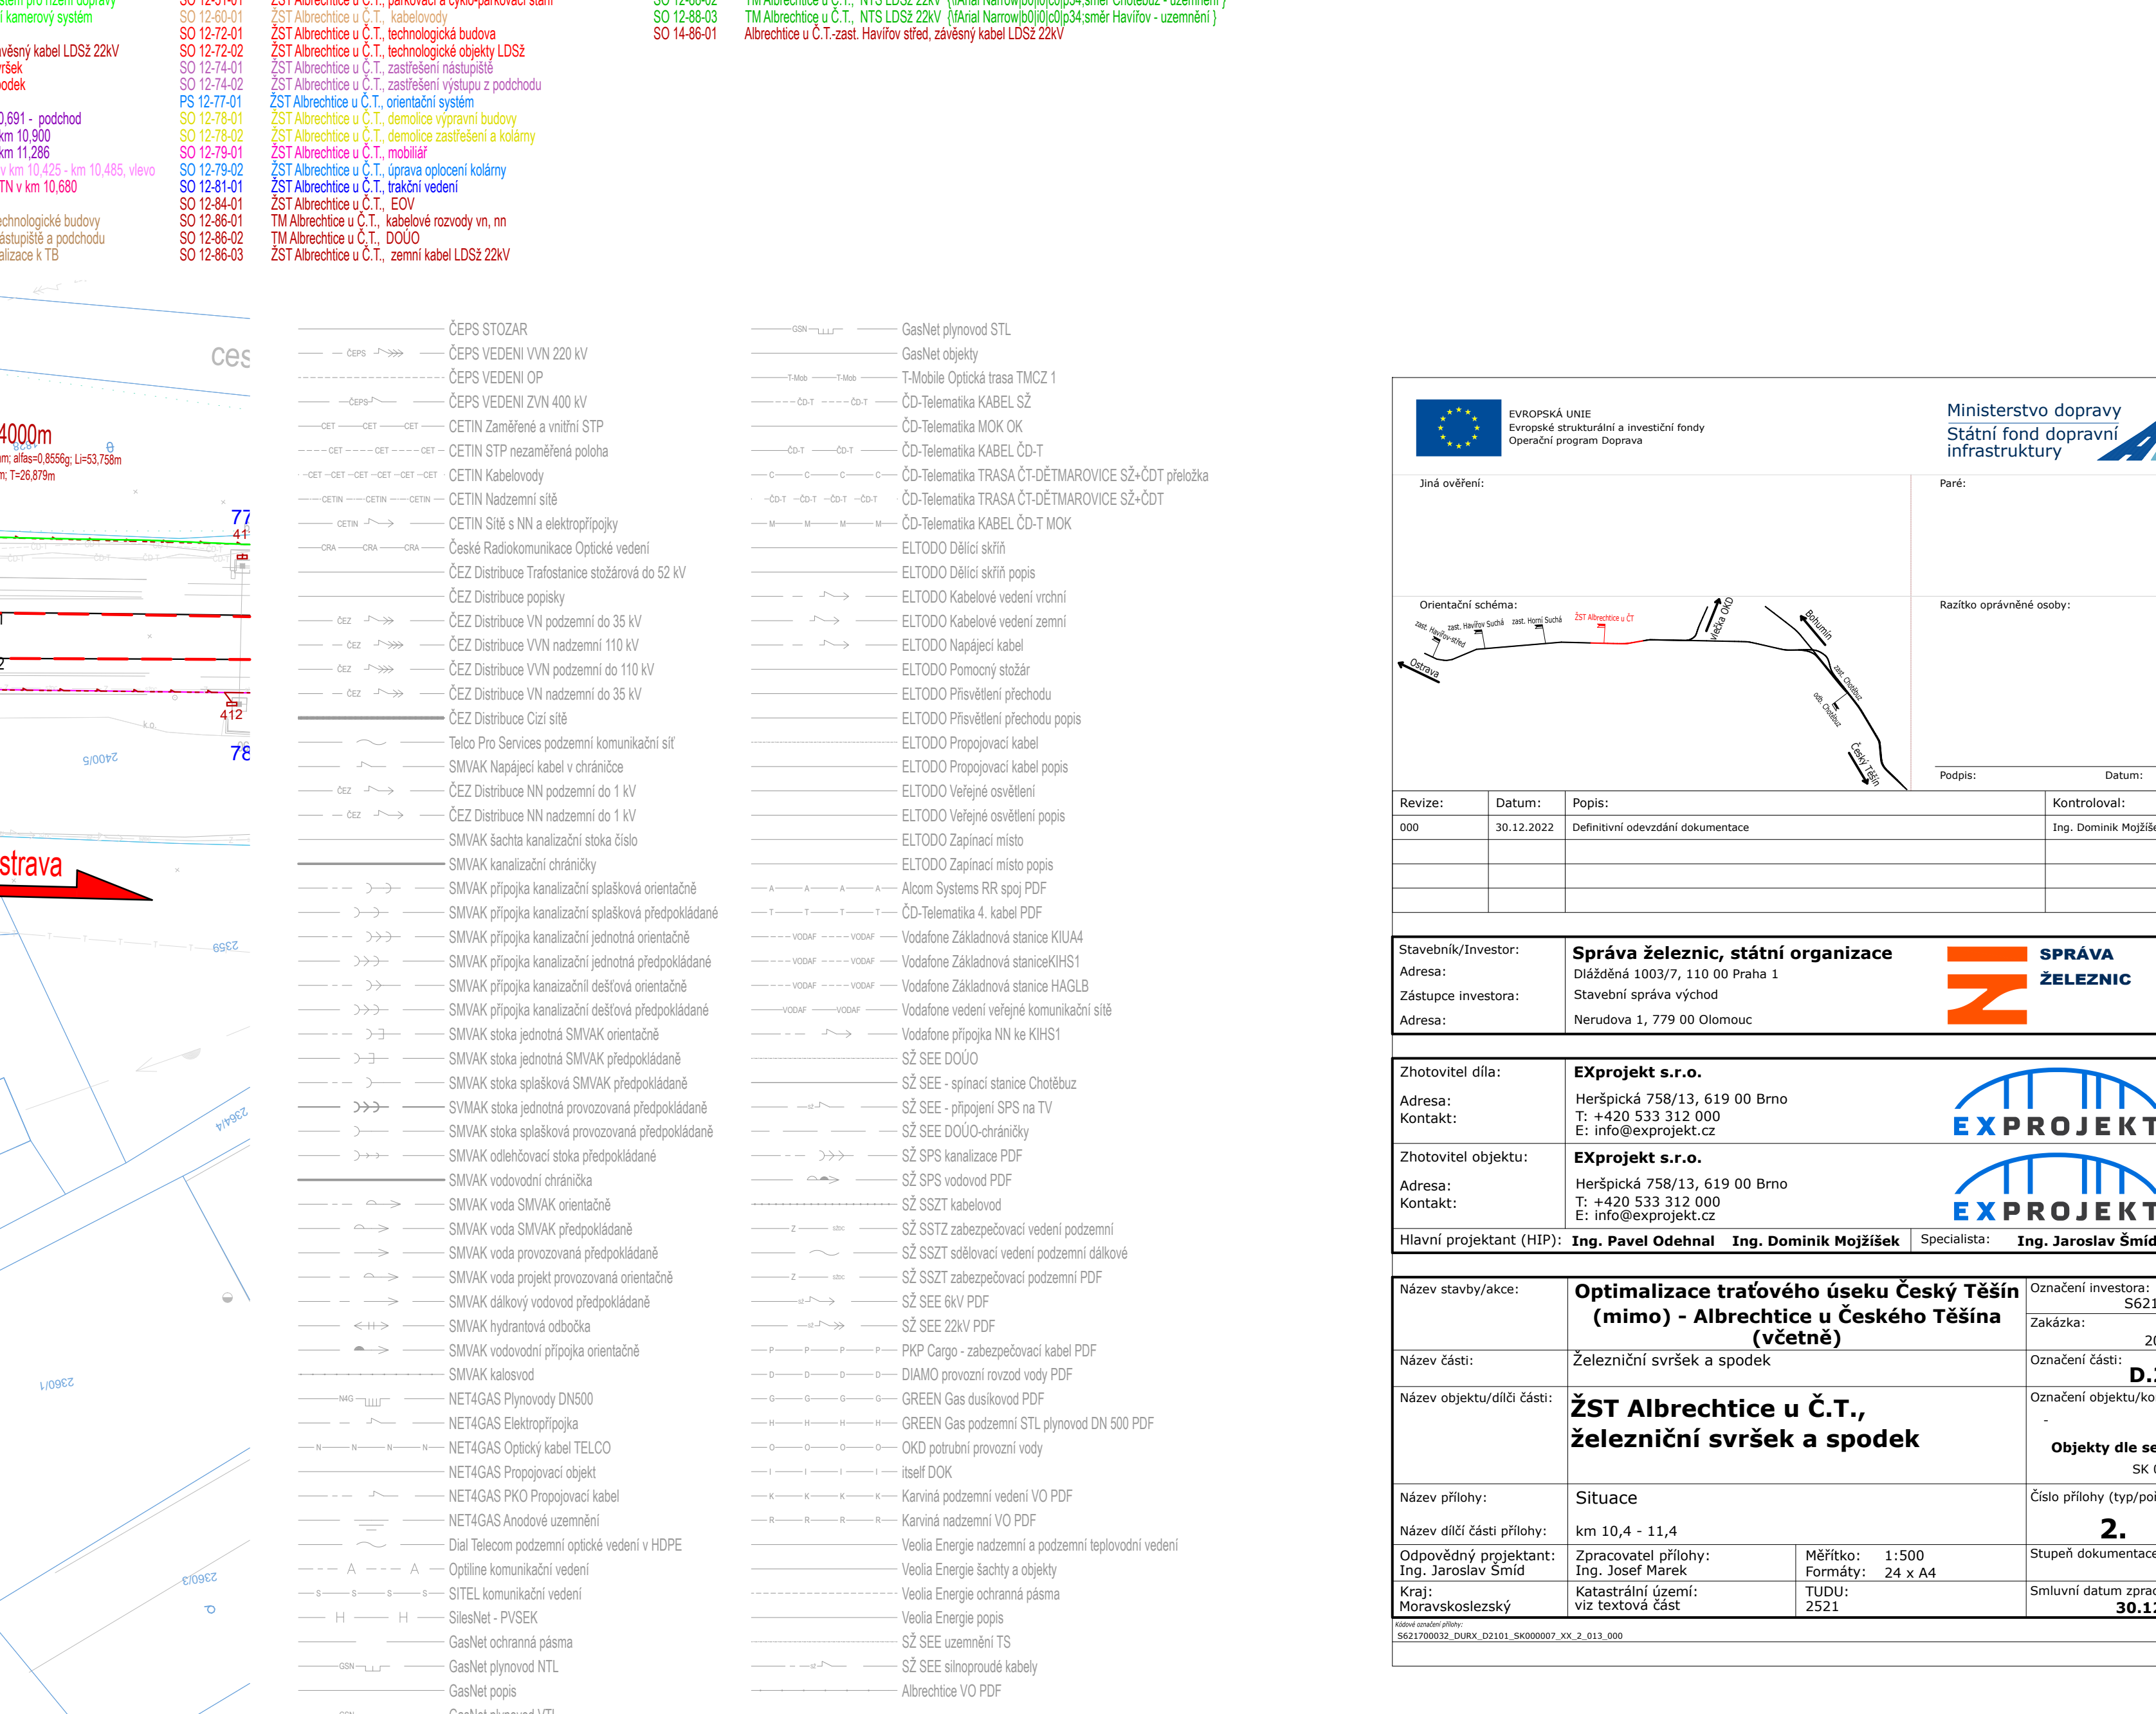

SK 00-00-07 ŽST Albrechtice u Č. T. Železniční svršek a spodek

M 1:500

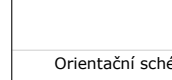

 EVROPSKÁ UNIE Evropský finanční příspěvek Evropský program Doprava		Ministerstvo dopravy Státní fond dopravní infrastruktury	
Jméno uchazeče:		Pse:	
		Rozsah optaniho oboru:	
Revize:	Datum:	Popis:	Podpis:
000	30. 12. 2022	Definitivní ozvezení dokumentace	Kontroloval:
			Ing. Dominik Mojišek
Stavebník/Investor: Adresa: Základní investora: Adresa:		SPRÁVA ŽELEZNIC 	
Správa železnic, státní organizace Dábovská 100/37, 110 00 Praha 1 Stavební správa východ Nemojová 1, 779 00 Olomouc			
Zhotovitel díla:	EXPROJEKT s.r.o. Heršpická 758/13, 619 00 Brno I: +420 533 312 000 E: info@exprojekt.cz		
Adresa:			
Kontakt:			
Zhotovitel objektu:	EXPROJEKT s.r.o. Heršpická 758/13, 619 00 Brno T: +420 533 312 000 E: info@exprojekt.cz		
Adresa:			
Kontakt:			
Vládní projektant (HIP): Ing. Pavel Odehnal Ing. Dominik Mojišek Specialista Ing. Jaroslav Šmíd			
Název stavby/objektu:	Optimalizace traťového úseku Český Těšín (mimo) - Albrecchte u Českého Těšína (včetně)		
Název části:	Železniční svrsek a spodek		
Název objektu/dílo část:	ŽST Albrecchte u Č.T., železniční svrsek a spodek		
Název priority:	Situace		
Název dílo částí priority:	km 10,4 - 11,4		
Odpovdný projektant:	Zpracovatel projektu:	Mřížka:	1:500
Ing. Jaroslav Šmíd	Katastrální opy:	Formáty:	24 x A4
Kraj: Střeziměř	Katastrální opy:	TU/DU:	2521
Objekt dle SK	Objekt dle SK	Objekt dle SK	Objekt dle SK
Číslo priority (typ/pod)	Číslo priority (typ/pod)	Číslo priority (typ/pod)	Číslo priority (typ/pod)
2.	2.	2.	2.
Smíšený dokument	Smíšený dokument	Smíšený dokument	Smíšený dokument
30.1	30.1	30.1	30.1