




Stávající stav
M 1:100

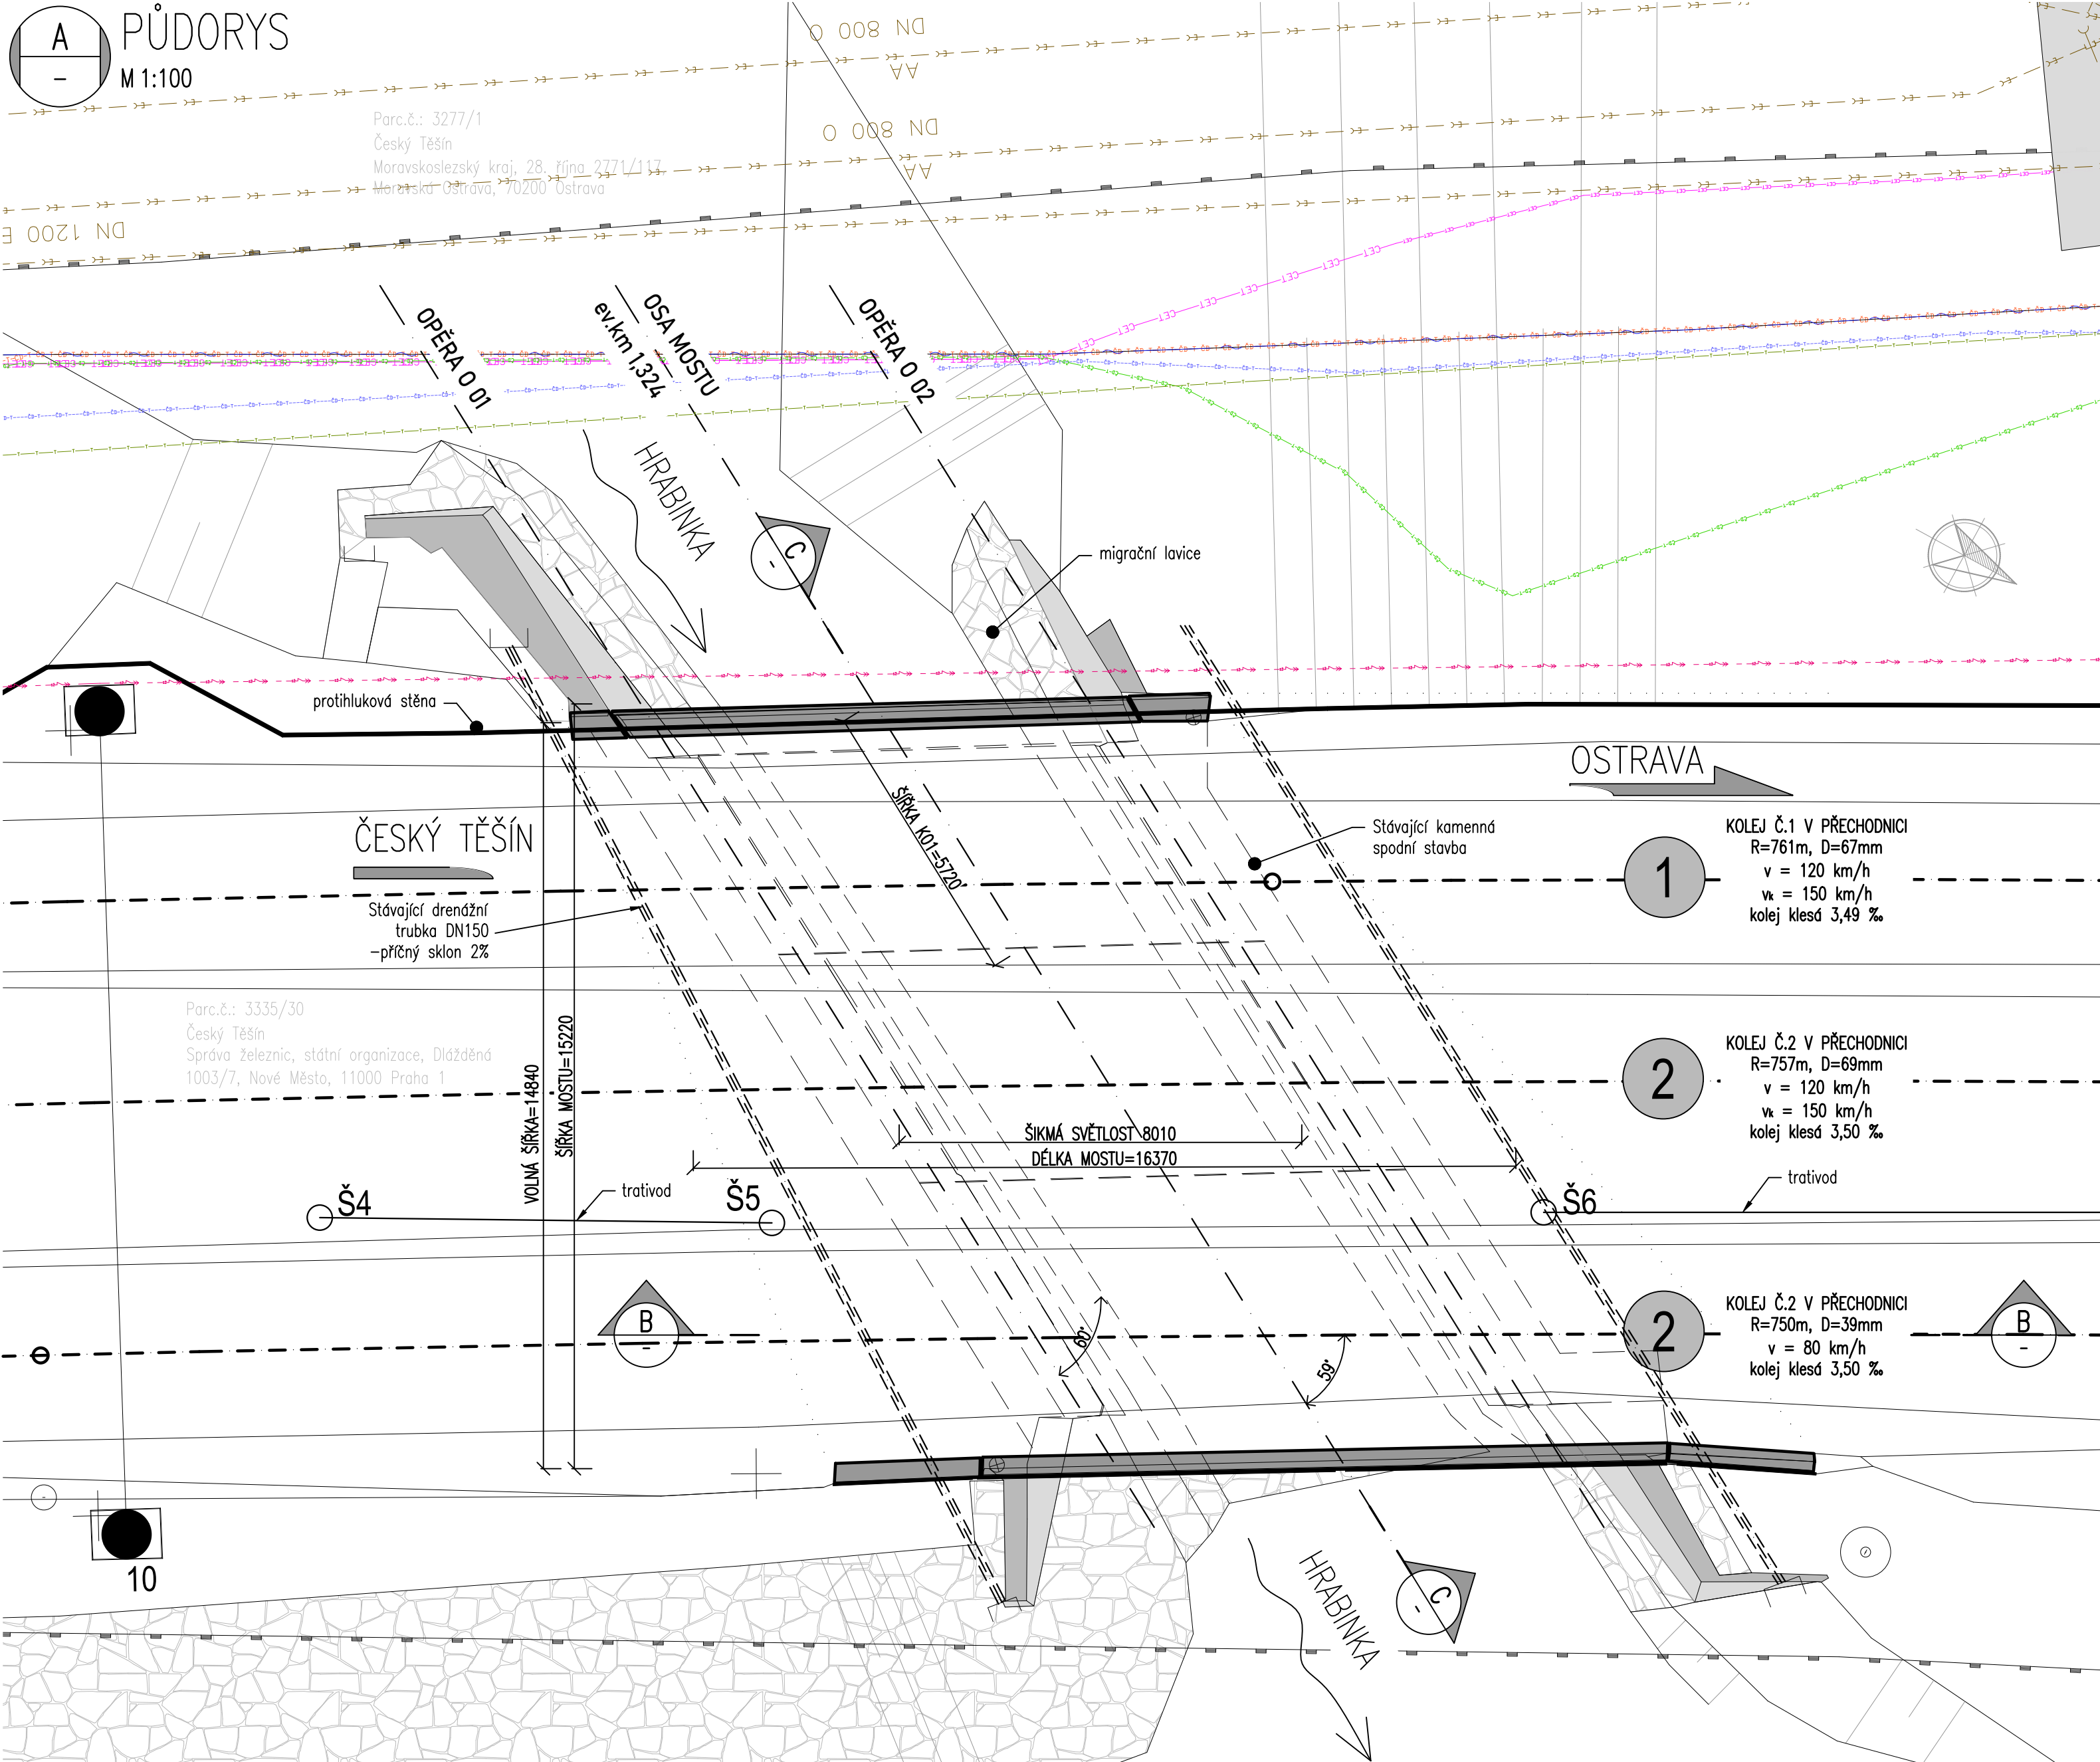




PŘÍČNÝ ŘEZ
M 1:100

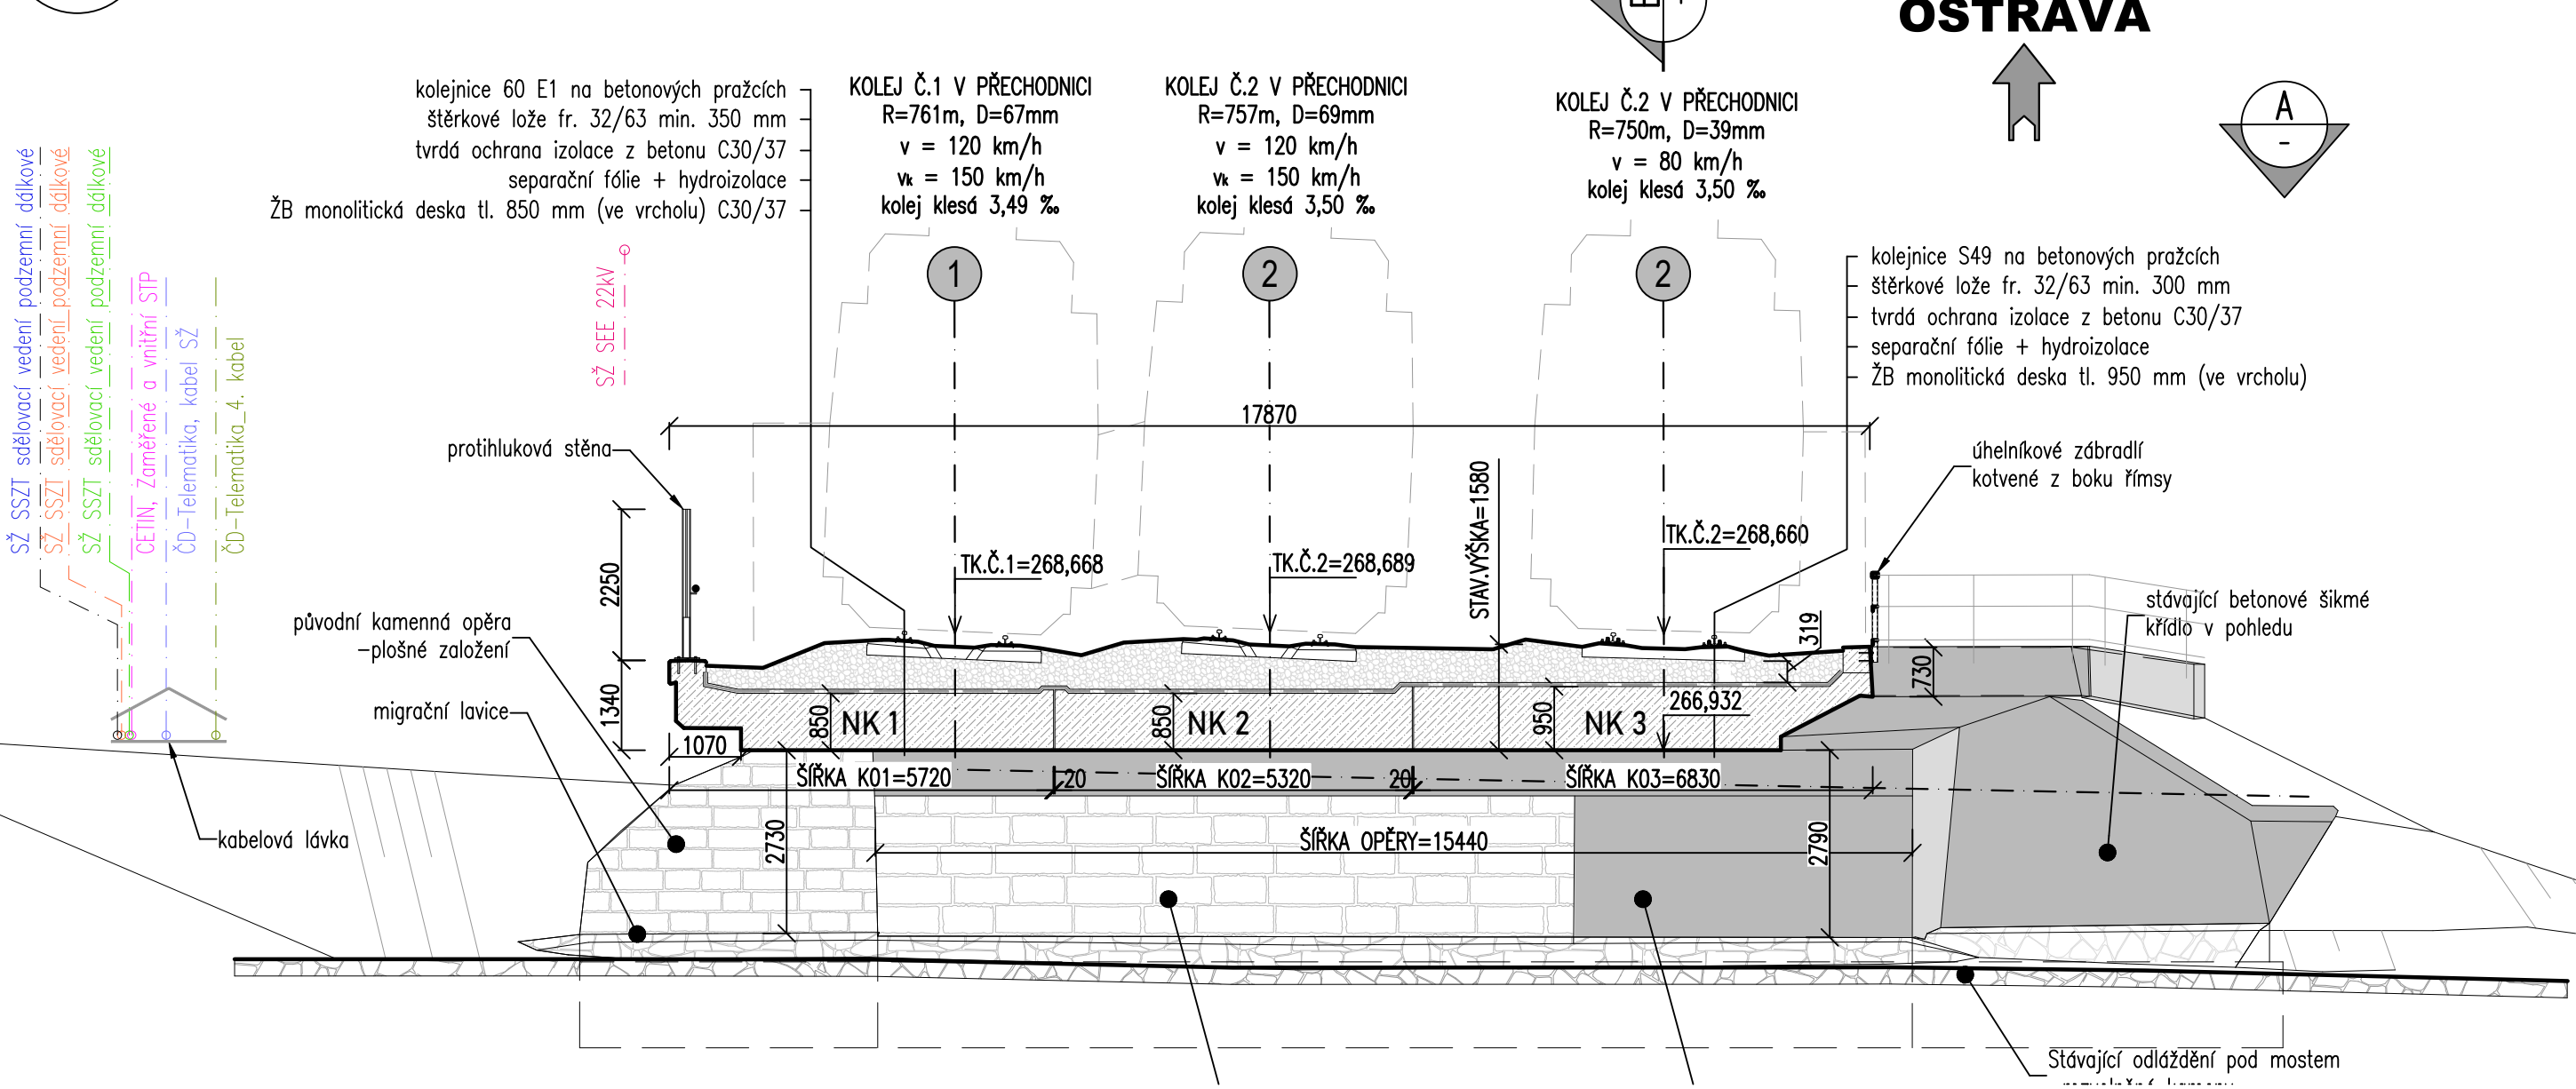

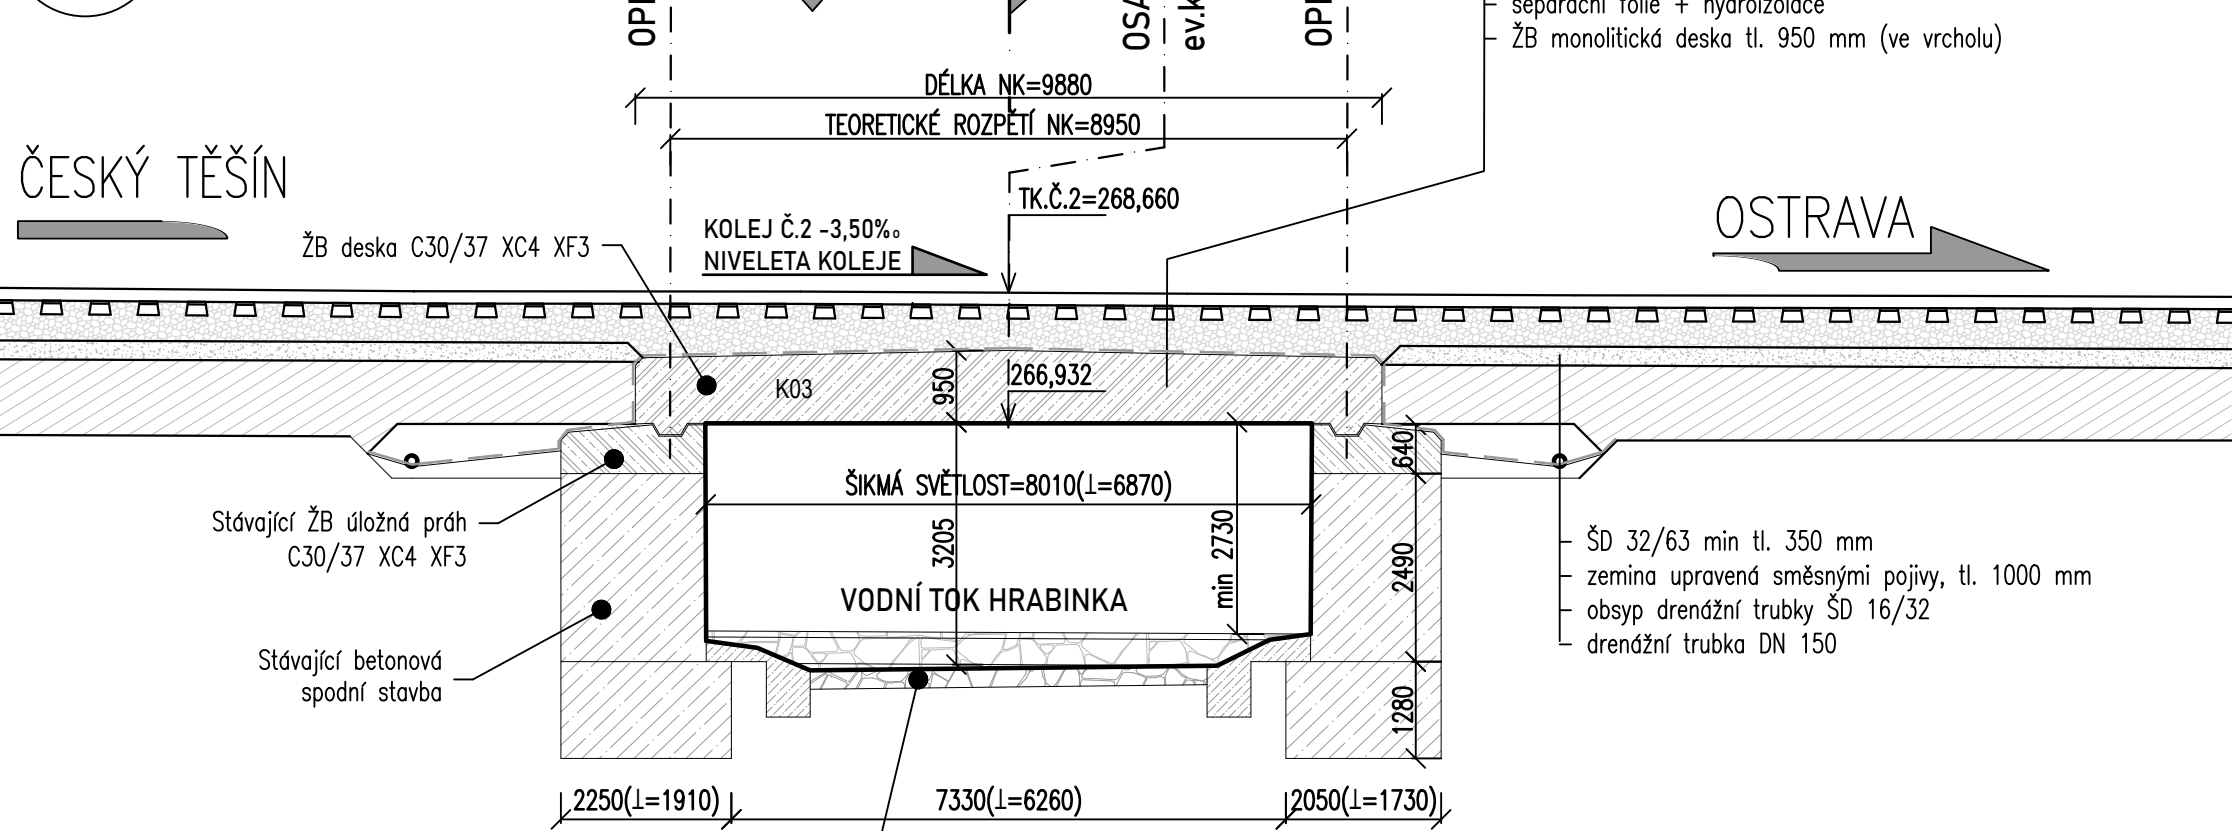PODÉLNÝ ŘEZ
M 1:100

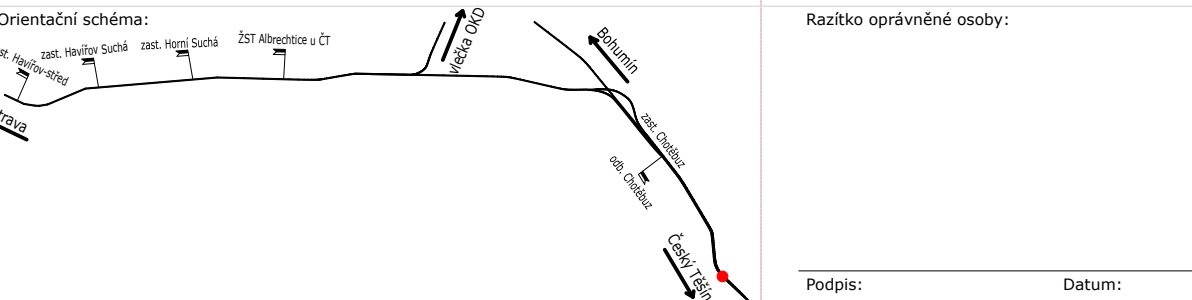

 EVROPSKÁ UNIE Evropské strukturální a investiční fondy Operační program Doprava		Ministerstvo dopravy Státní fond dopravní infrastruktury 	
Jiná ověření:		Paré:	
Orientační schéma: 		Razítko oprávněné osoby:	
Revize:		Datum:	Popis:
000		30.12.2022	Definitivní odevzdání dokumentace
Kontroloval:		Ing. Petr Libosvár	
Stavebník/Investor:		Správa železnic, státní organizace Adresa: Dlážděná 1003/7, 110 00 Praha 1 Zástupce investora: Stavební správa východ Adresa: Nerudova 1, 779 00 Olomouc	
Zhotovitel díla:		EXPROJEKT s.r.o. Adresa: Heršpická 758/13, 619 00 Brno Kontakt: T: +420 533 312 000 E: info@exprojekt.cz	
Zhotovitel objektu:		EXPROJEKT s.r.o. Adresa: Heršpická 758/13, 619 00 Brno Kontakt: T: +420 533 312 000 E: info@exprojekt.cz	
Hlavní projektant (HIP):		Ing. Pavel Odehnal Ing. Dominik Mojžíšek Specialista: Ing. David Rose	
Název stavby/akce:		Optimalizace traťového úseku Český Těšín (mimo) - Albrechtice u Českého Těšína (včetně)	
Název části:		Mosty, propustky a zdi	
Název objektu/díle části:		Český Těšín - Albrechtice u Č.T., most v km 1,330	
Název přílohy:		Stávající stav	
Název díle části přílohy:		Odpovědný projektant: Ing. David Rose	
Kraj:		Moravskoslezský	
Měřítko:		1:100	
Formáty:		10 x A4	
TUDU:		2521 02	
Stupeň dokumentace:		DUR	
Smluvní datum zpracování:		30.12.2022	
Označení investora:		S621700032	
Zakázka:		2021-024	
Označení části:		D.2.1.4	
Označení objektu/komplexu:		SO 11-20-01	
Číslo přílohy (typ/pořadí):		2. 021	
