


Předběžný výkres výkupu pozemků
Souřadnicový systém S - JTSK
Výškový systém Bpv

Předběžný výkres výkupu pozemků
Souřadnicový systém S - JTSK
Výškový systém Bpv

Katastrální území:
Albrechtice u Českého Těšína

M 1:1000

KLAD 7

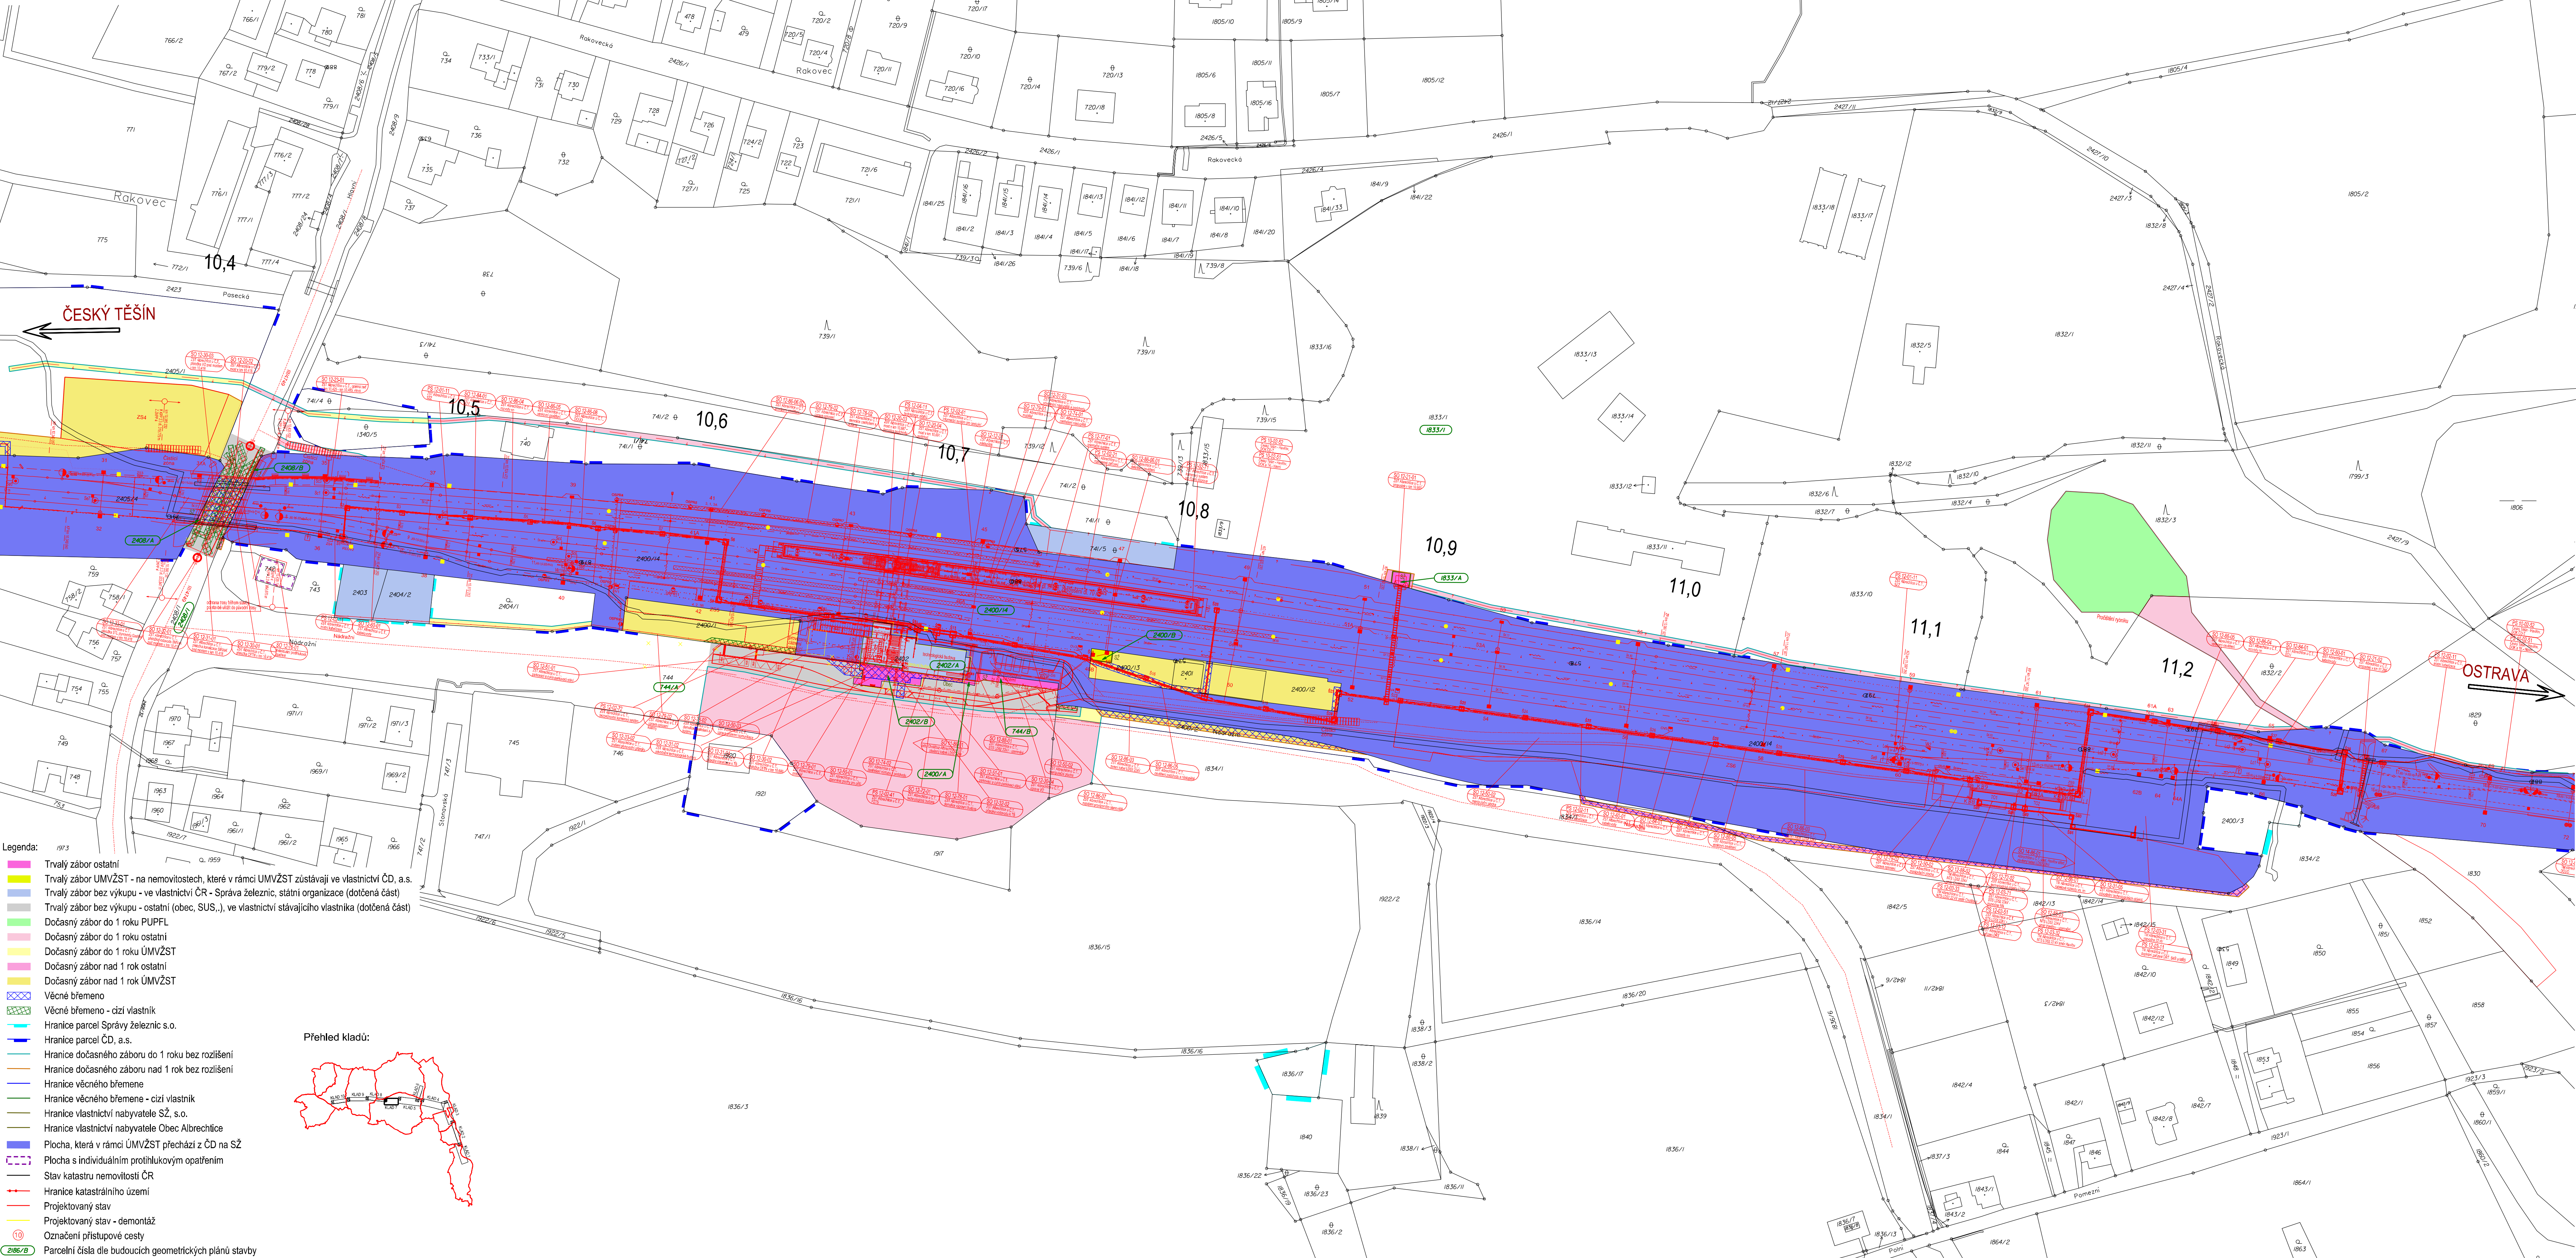

<div style="display: flex; align-items: center;"> <div> <p>EVROPSKÁ UNIE Evropské strukturální a investiční fondy Operační program Doprava</p> </div> </div>	<div style="display: flex; justify-content: space-between; align-items: center;"> <div> <p>Ministerstvo dopravy Státní fond dopravní infrastruktury</p> </div> </div>
<p>3rd. ovláení:</p>	<p>Paré:</p>
	<p>Razboh správné osoty:</p>
<p>Revizce: Datum: Popis:</p>	<p>Podpis: Datum:</p>
<p>000 30.12.2022 Definitivní odevzdání dokumentace</p>	<p>Kontroloval: Ing. Pavel Odehnal</p>
<div style="display: flex; justify-content: space-around; align-items: center;"> <div style="text-align: left;"> <p>Stavetník/Investor: Správa železnic, státní organizace</p> <p>Adresa: Diázdná 1003/7, 110 00 Praha 1</p> <p>Zástupce investora: Stavební správa vlakov</p> <p>Adresa: Nerudova 1, 779 00 Olomouc</p> </div> <div style="text-align: center;"> </div> <div style="text-align: left;"> <p>SPRÁVA ŽELEZNIC</p> </div> </div>	
<p>Zhotovitel díla:</p> <p>Adresa: Heršpická 758/13, 619 00 Brno</p> <p>Kontakt: T: +420 533 312 000 E: info@exprojekt.cz</p>	
<p>Zhotovitel objektu:</p> <p>Adresa: Heršpická 758/13, 619 00 Brno</p> <p>Kontakt: T: +420 533 312 000 E: info@exprojekt.cz</p>	
<p>Hlavní projektant (HIP): Ing. Pavel Odehnal Ing. Dominik Mojišek Specialista: -</p>	
<p>Název stavby/akce:</p>	<p>Optimalizace tratě úseku Český Tešín (mimo) - Albrechtice u Českého Tešína (včetně)</p>
<p>Název části:</p>	<p>Situční výkresy</p>
<p>Název objektu/dílní části:</p>	<p>Katastrální situační výkres</p>
<p>Název přílohy:</p>	<p>KLAD 7</p>
<p>Název dílní části přílohy:</p>	<p>-</p>
<p>Odpovědný projektant: Ing. Dominik Mojišek</p>	<p>Zpracovatel přílohy: Ing. Pavlína Vondrušková</p>
<p>Kraj: Moravskoslezský</p>	<p>Katastrální území: viz textová část</p>
<p>Měřítko: -</p>	<p>Formáty: -</p>
<p>TUDU: 2/2/1</p>	<p>Číslo přílohy (typ/pořadí):</p>
<p>Stupni dokumentace:</p>	<p>2. 007</p>
<p>Smluvní datum zpracování:</p>	<p>DUR 30.12.2022</p>