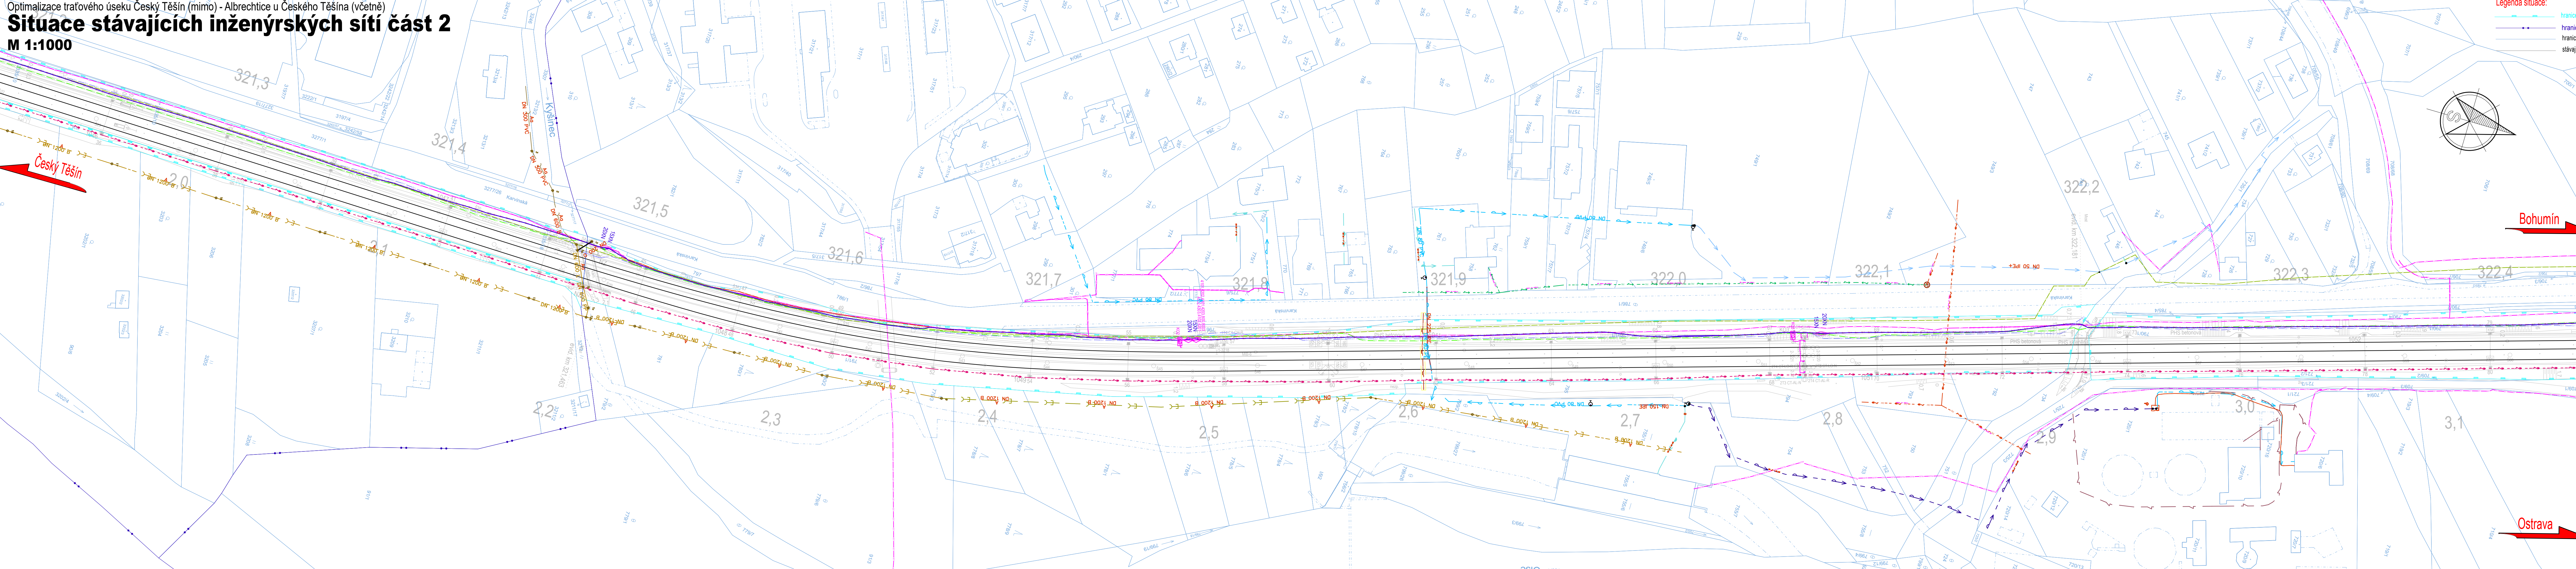


Optimalizace traťového úseku Český Těšín (mimo) - Albrechtice u Českého Těšína (včetně)
Situace stávajících inženýrských sítí část
M 1:1000

[illegible]