Optimalizace traťového úseku Český Těšín (mimo) - Albrechtice u Českého Těšína (včetně)

Situace stávajících inženýrských sítí část 14
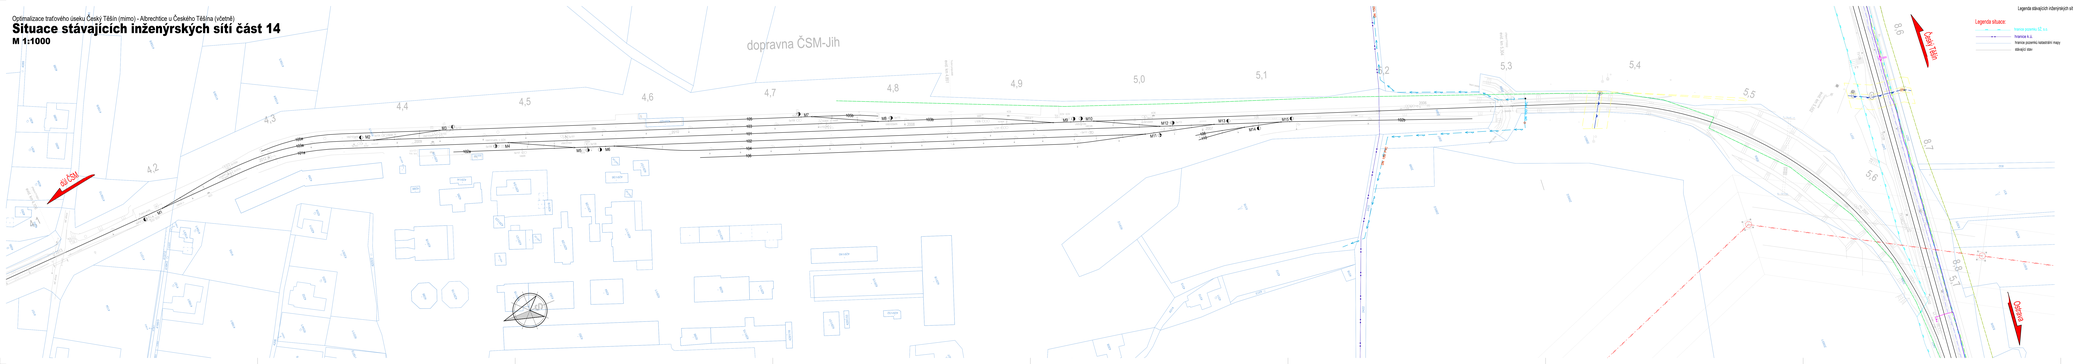
M 1:1000