



směr Český Těšín

ŽST ALBRECHTICE U ČESKÉHO TĚŠÍNA - TECHNOLOGICKÁ BUDOVA

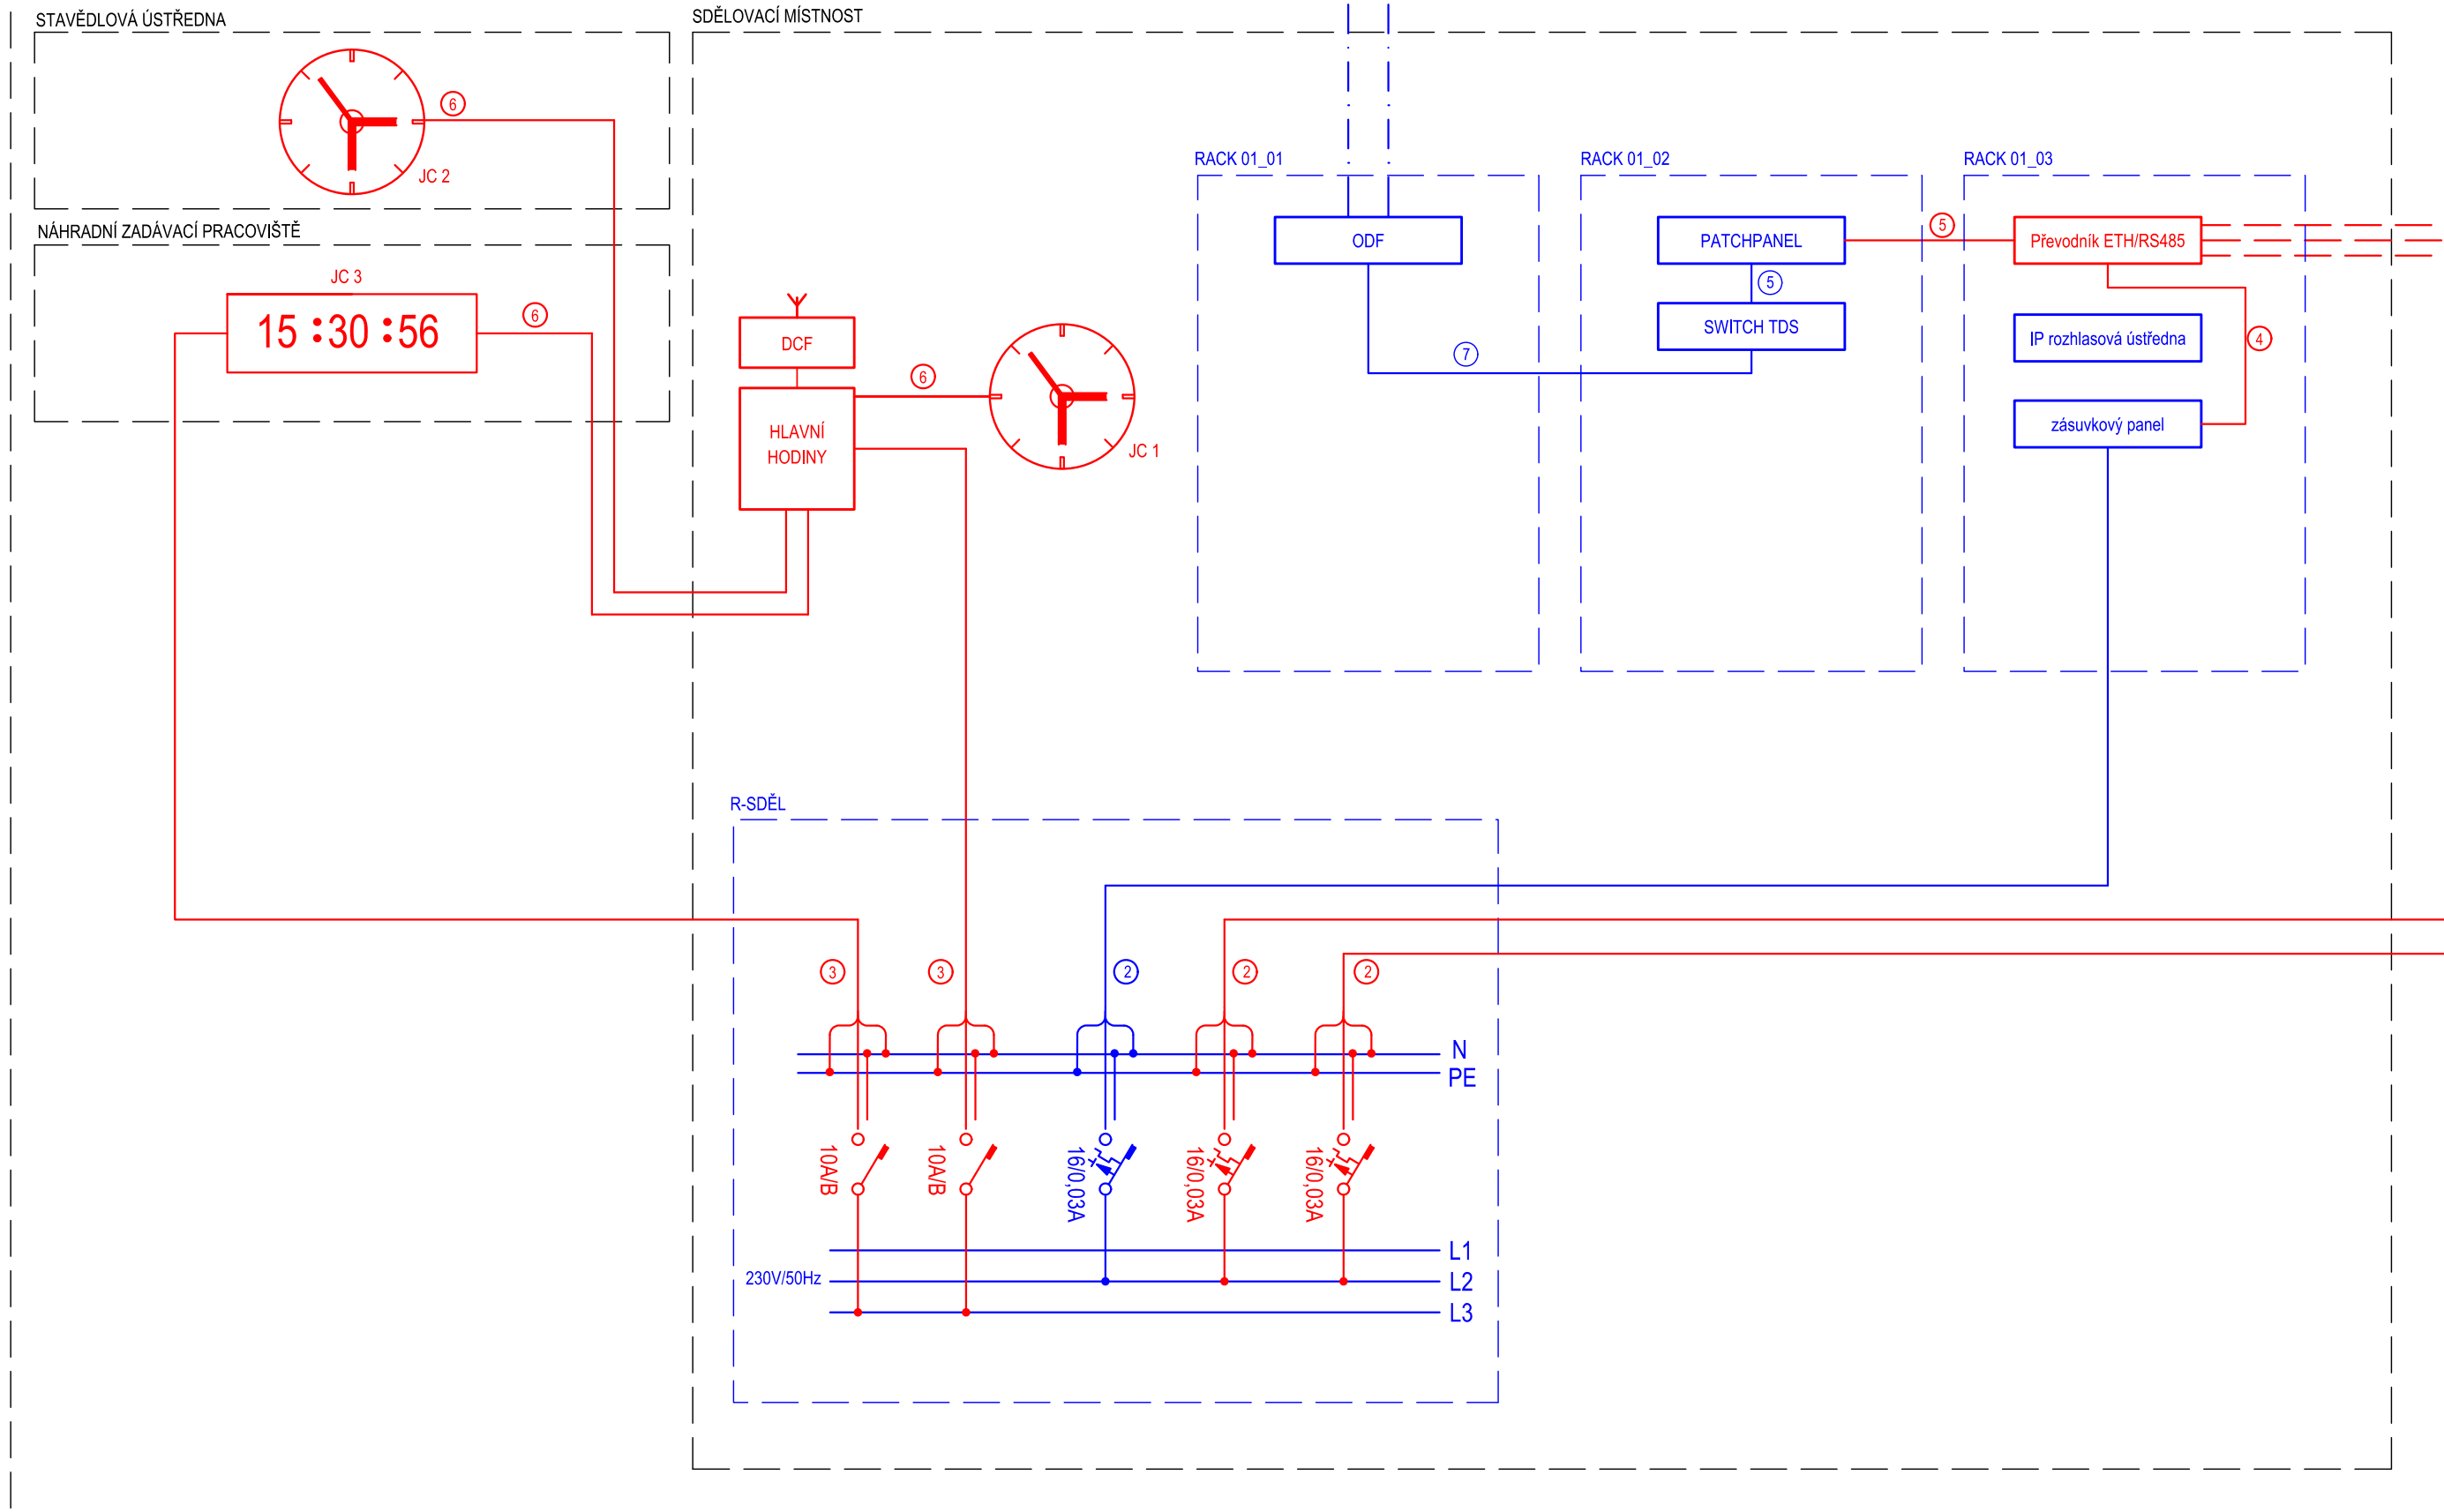

ZASTŘEŠENÍ VSTUPU DO PODCHODU

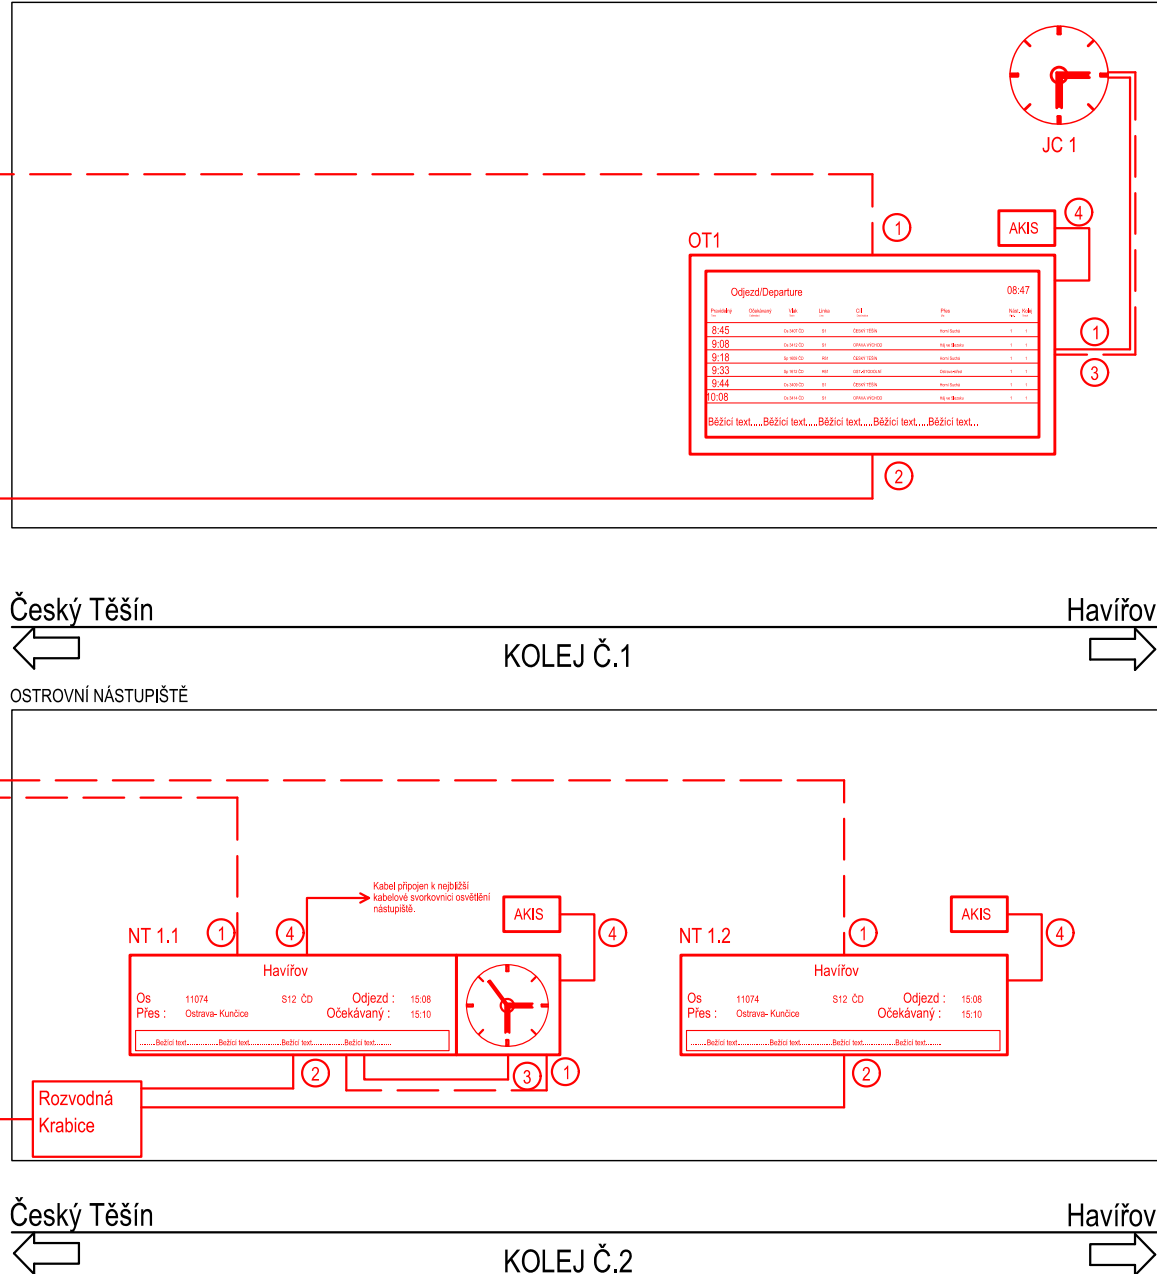

LEGENDA:

- | | |
|----------------|-----------------------|
| ① FTPz 4x2x0,5 | ④ Napájecí kabel 230V |
| ② NY-Y-J 3x2,5 | ⑤ UTP patchcord |
| ③ NY-Y-J 3x1,5 | ⑥ SEKU 2x0,8 |
| | ⑦ Optický patchcord |



Zvukový hlásič pro nevidomé

- Zařízení dodaná v rámci PS


- Zařízení dodaná v rámci jiného PS této stavby

- Zařízení dodaná v rámci související stavby a přemístěná v rámci tohoto PS

zastávka Horní Suchá

TOK 72 vl.



výpich 12vl.

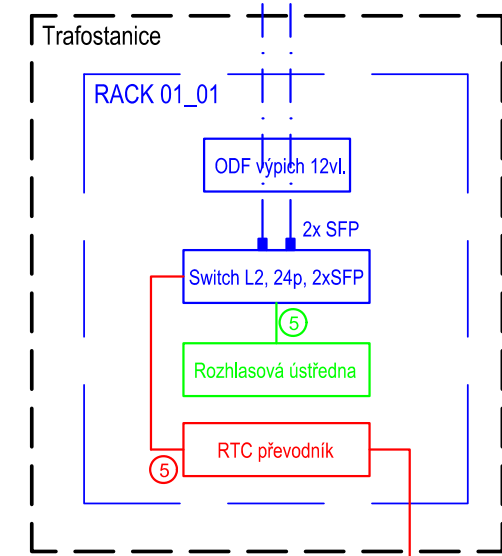

zastávka Havířov Suchá

TOK 72 vl.

výpich 12vl.

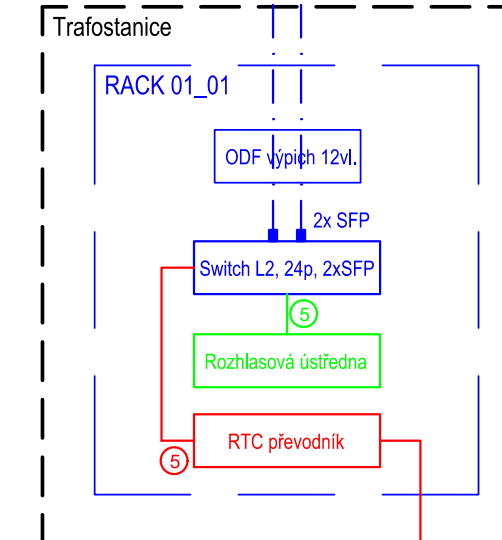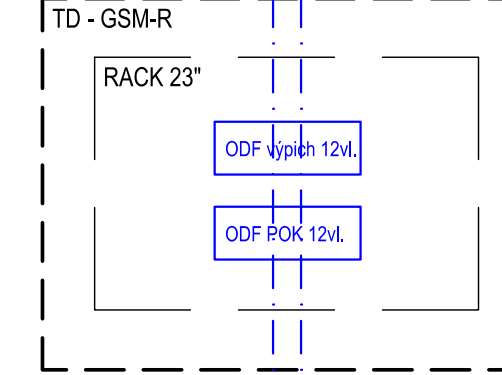

Jiná ověření:	Paré:		
Orientační schéma:	Razítko oprávněné osoby:		
Revize:	Datum:	Popis:	Kontroloval:
000	30.12.2022	Definitivní odevzdání dokumentace	Ing. Pavel Gajdečka
Stavebník/Investor:		Správa železnic, státní organizace	
Adresa:		Dlážděná 1003/7, 110 00 Praha 1	
Zástupce investora:		Stavební správa východ	
Adresa:		Nerudova 1, 779 00 Olomouc	
Zhotovitel díla:		EXprojekt s.r.o.	
Adresa:		Heršpická 758/13, 619 00 Brno	
Kontakt:		T: +420 533 312 000 E: info@exprojekt.cz	
Zhotovitel objektu:		Signal Projekt s.r.o.	
Adresa:		Václavská 55, 639 00 Brno	
Kontakt:		T: +420 543 233 962 E: projekce@signalprojekt.cz	
Hlavní projektant (HIP):		Ing. Pavel Odehnal Ing. Dominik Mojžíšek Specialista: Ing. Pavel Gajdečka	
Název stavby/akce:	Optimalizace traťového úseku Český Těšín (mimo) - Albrechtice u Českého Těšína (včetně)		Označení investora: S621700032
Název části:	Sdělovací zařízení		Zakázka: 2021-024
Název objektu/díle části:	Český Těšín - Albrechtice u Č.T., sdělovací zařízení		Označení části: D.1.2
Název přílohy:	Schéma informačního zařízení		Označení objektu/komplexu: Objekty dle seznamu PK 00-02-12
Název díle části přílohy:	-		Číslo přílohy (typ/pořadí): 2. 006
Odpovědný projektant:	Zpracovatel přílohy: Aleš Foltá	Měřítka: - Formáty: 5 x A4	Stupeň dokumentace: DUR
Kraj:	Katastrální území: Albrechtice u Č.T. [600121]	TUDU: 2521	Smluvní datum zpracování: 30.12.2022

Platí pro PS 12-02-61 ŽST Albrechtice u Č.T., informační systém pro cestující