



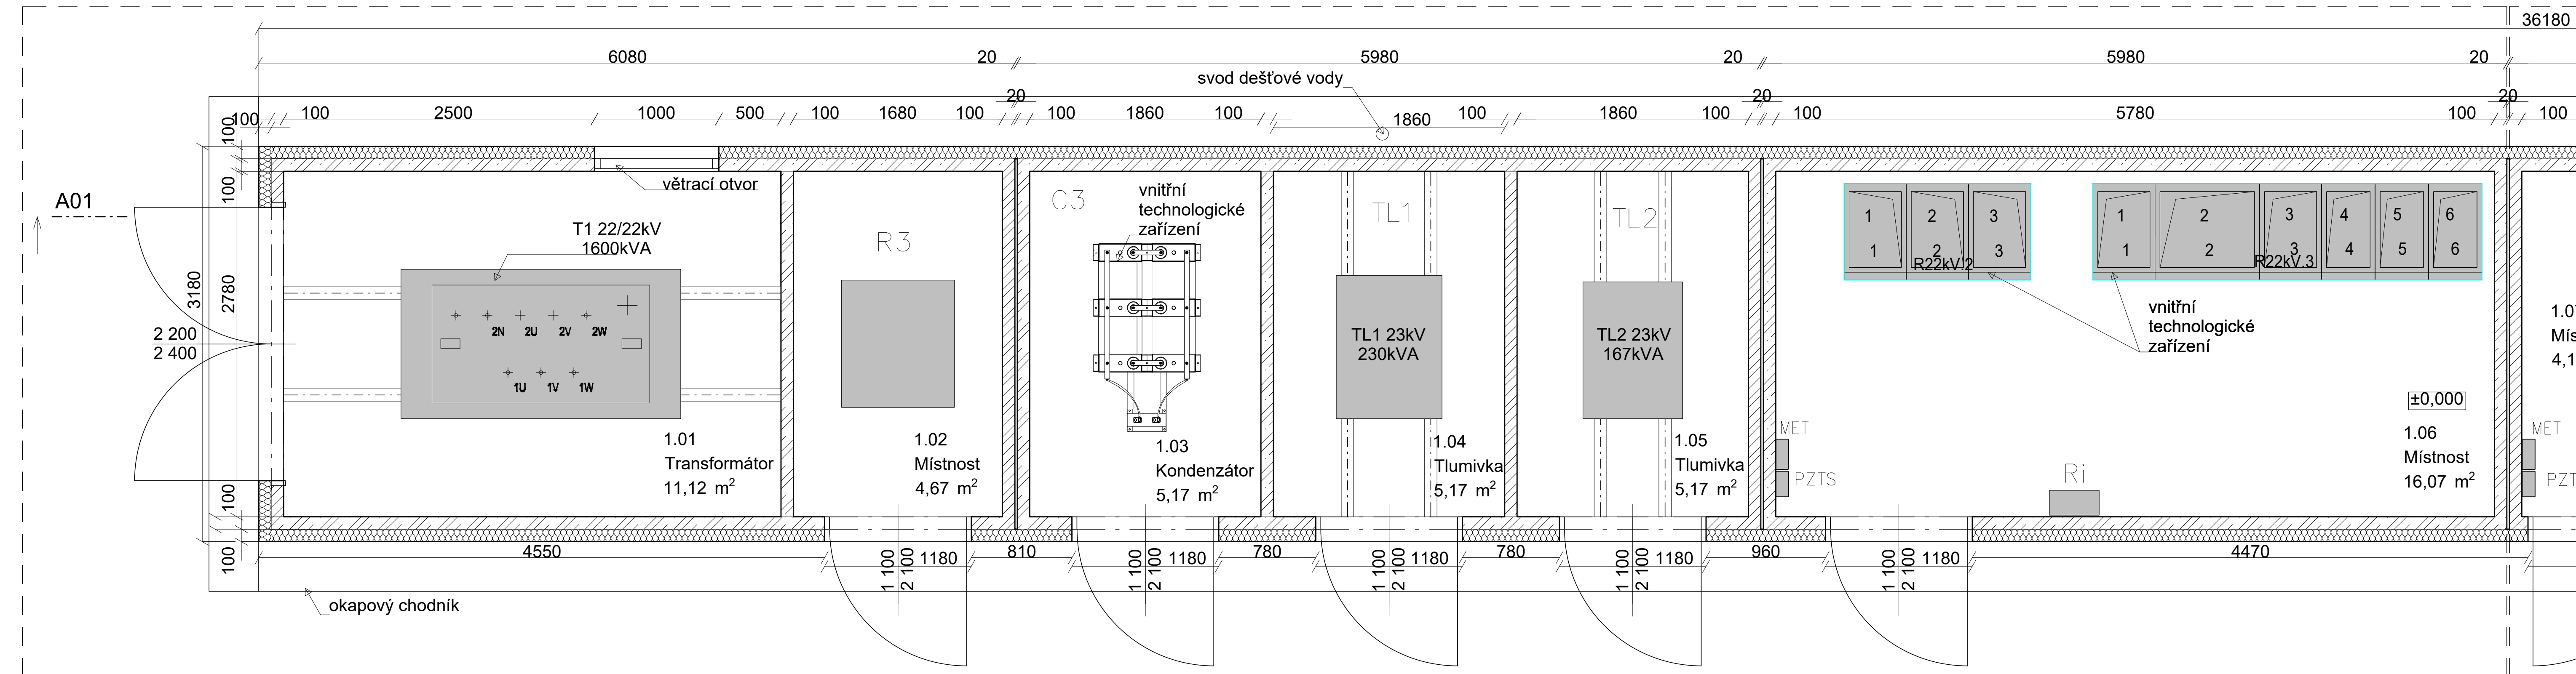



NTS1 - T01

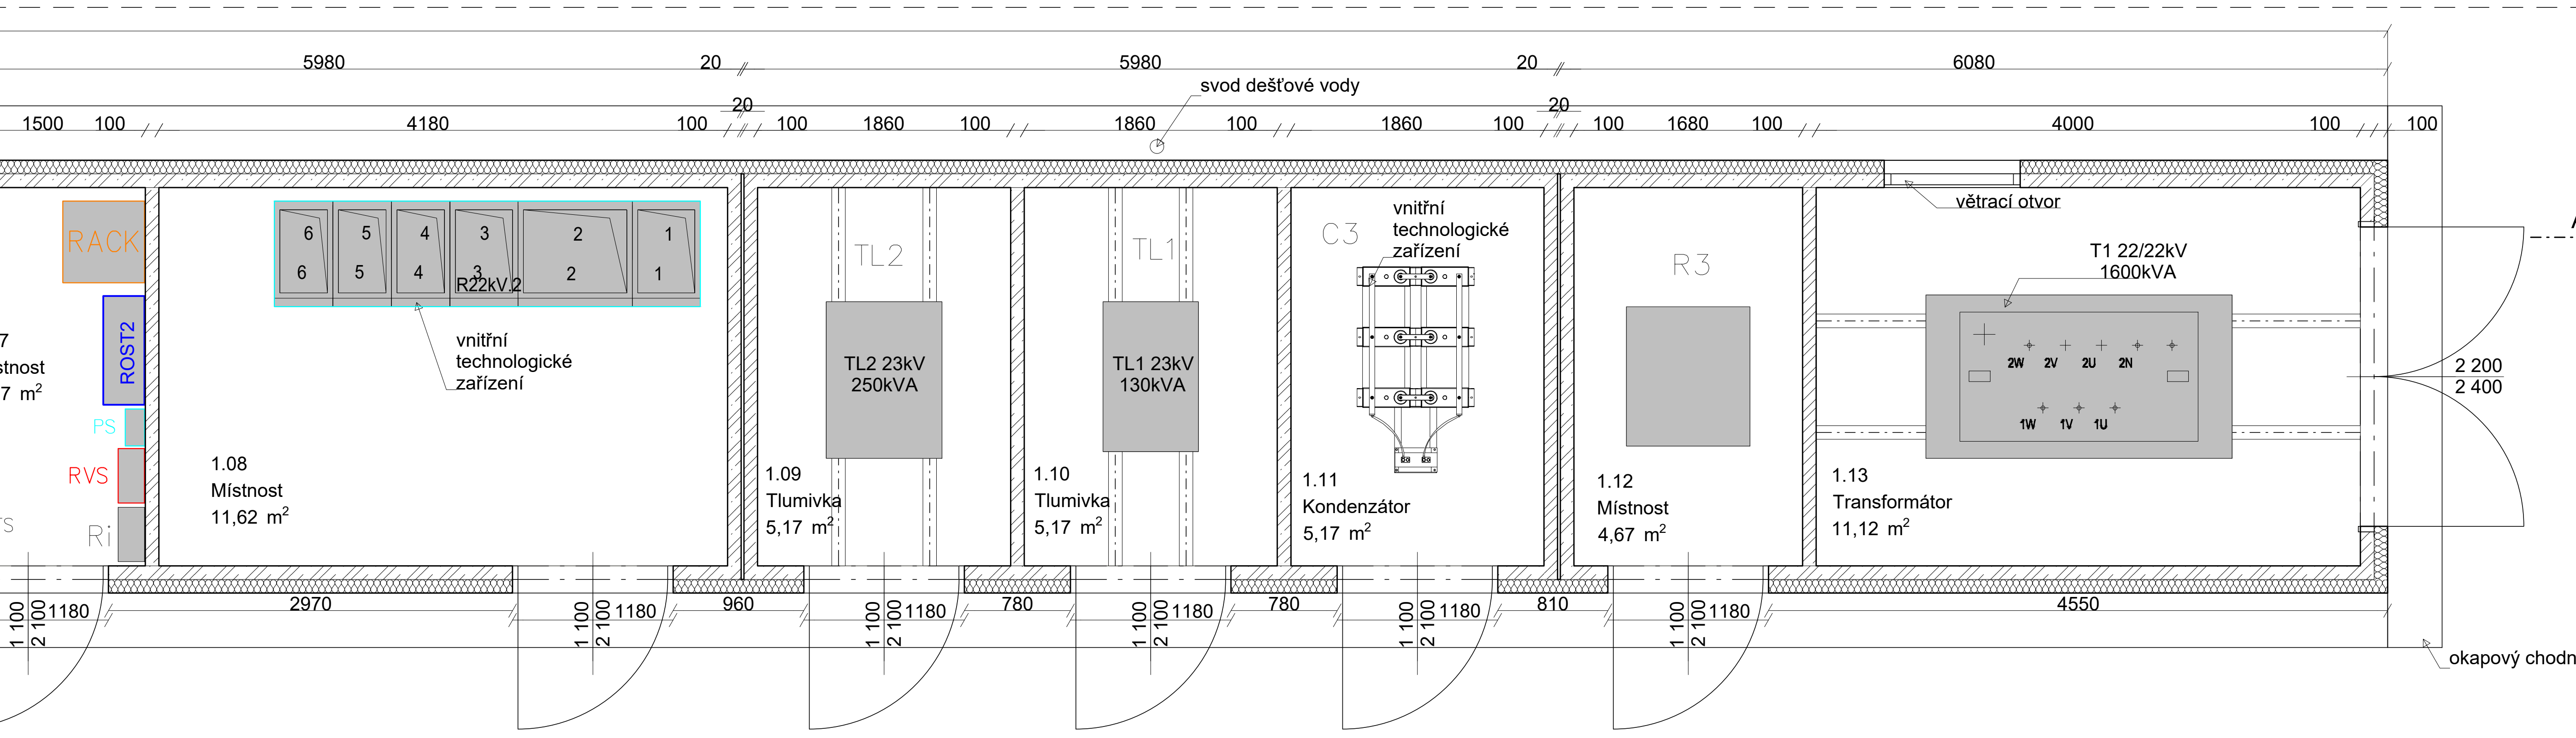

NTS2 - T02



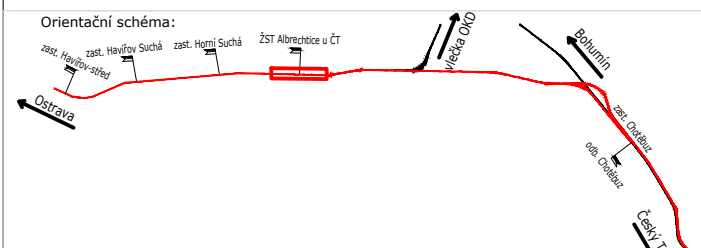	EVROPSKÁ UNIE Evropské strukturální a investiční fondy Operační program Doprava	Ministerstvo dopravy Státní fond dopravní infrastruktury 
Jméno:	Páre:	
Orientační schéma: 	Razítko oprávněné osoby:	
Revize: Datum: Popis:	Podpis: Datum:	
000 30.12.2022	Definitivní odpovědná dokumentace	Kontroloval: Ing. Richard Lužný
Stavebník/Investor:	Správa železnic, státní organizace	
Adresa:	Diádně 1003/7, 110 00 Praha 1	
Zástupce investora:	Stavební správa východ	
Adresa:	Nerudova 1, 779 00 Olomouc	
	 SPRÁVA ŽELEZNIC	
Zhotovitel díla:	Exprojekt s.r.o.	
Adresa:	Heršpácká 758/13, 619 00 Brno	
Kontakt:	T: +420 533 332 000 E: info@exprojekt.cz	
Zhotovitel objektu:	Elektrizace železnice Praha a.s.	
Adresa:	nám. Hrdinů 1693/4a, 140 00 Praha 4 - Nusle	
Kontakt:	T: +420 296 500 457 E: info@elzel.cz	
Hlavní projektant (HIP):	Ing. Pavel Odehnal Ing. Dominik Mojžíšek	
	Specialista: Ing. Marek Vývoda	
Název stavby/akce:	Optimalizace traťového úseku Český Těšín (mimo) - Albrechtice u Českého Těšína (včetně)	
Název části:	Dispečerská řídicí technika	
Název objektu/díli části:	Český Těšín - Albrechtice u Č.T., dispečerská řídicí technika	
Název přílohy:	TM Albrechtice u Č.T., NTS1 a NTS2 - dispozice	
Název dílny části přílohy:		
Odpovědný projektant:	Jindřich Lukášek	
Kraj:	Moravskoslezský	
Měřítko:	1:50	
Formát:	19 x A4	
TUDU:	2521 B1	
Smluvní datum zpracování:	30.12.2	
Smluvní číslo:	30.12.2	