

Vysvětlivky:

části dotčené stavbou

PS sběrl. zařízení

Stávající zařízení

Zařízení DŘT - ROST2

Nová a upravená DŘT vč. MŘS

Technologie DDO

Doplňovaná technologie v rámci PS DŘT

Barevné provedení je pouze informativní.

Kabely budované v rámci PS DŘT


Nová a upravená DŘT vč. MŘS

Technologie DDO

Doplňovaná technologie v rámci PS DŘT


Barevné provedení je pouze informativní.

# Stávající budova TM ALBRECHTICE U Č.T. V KM 11,200

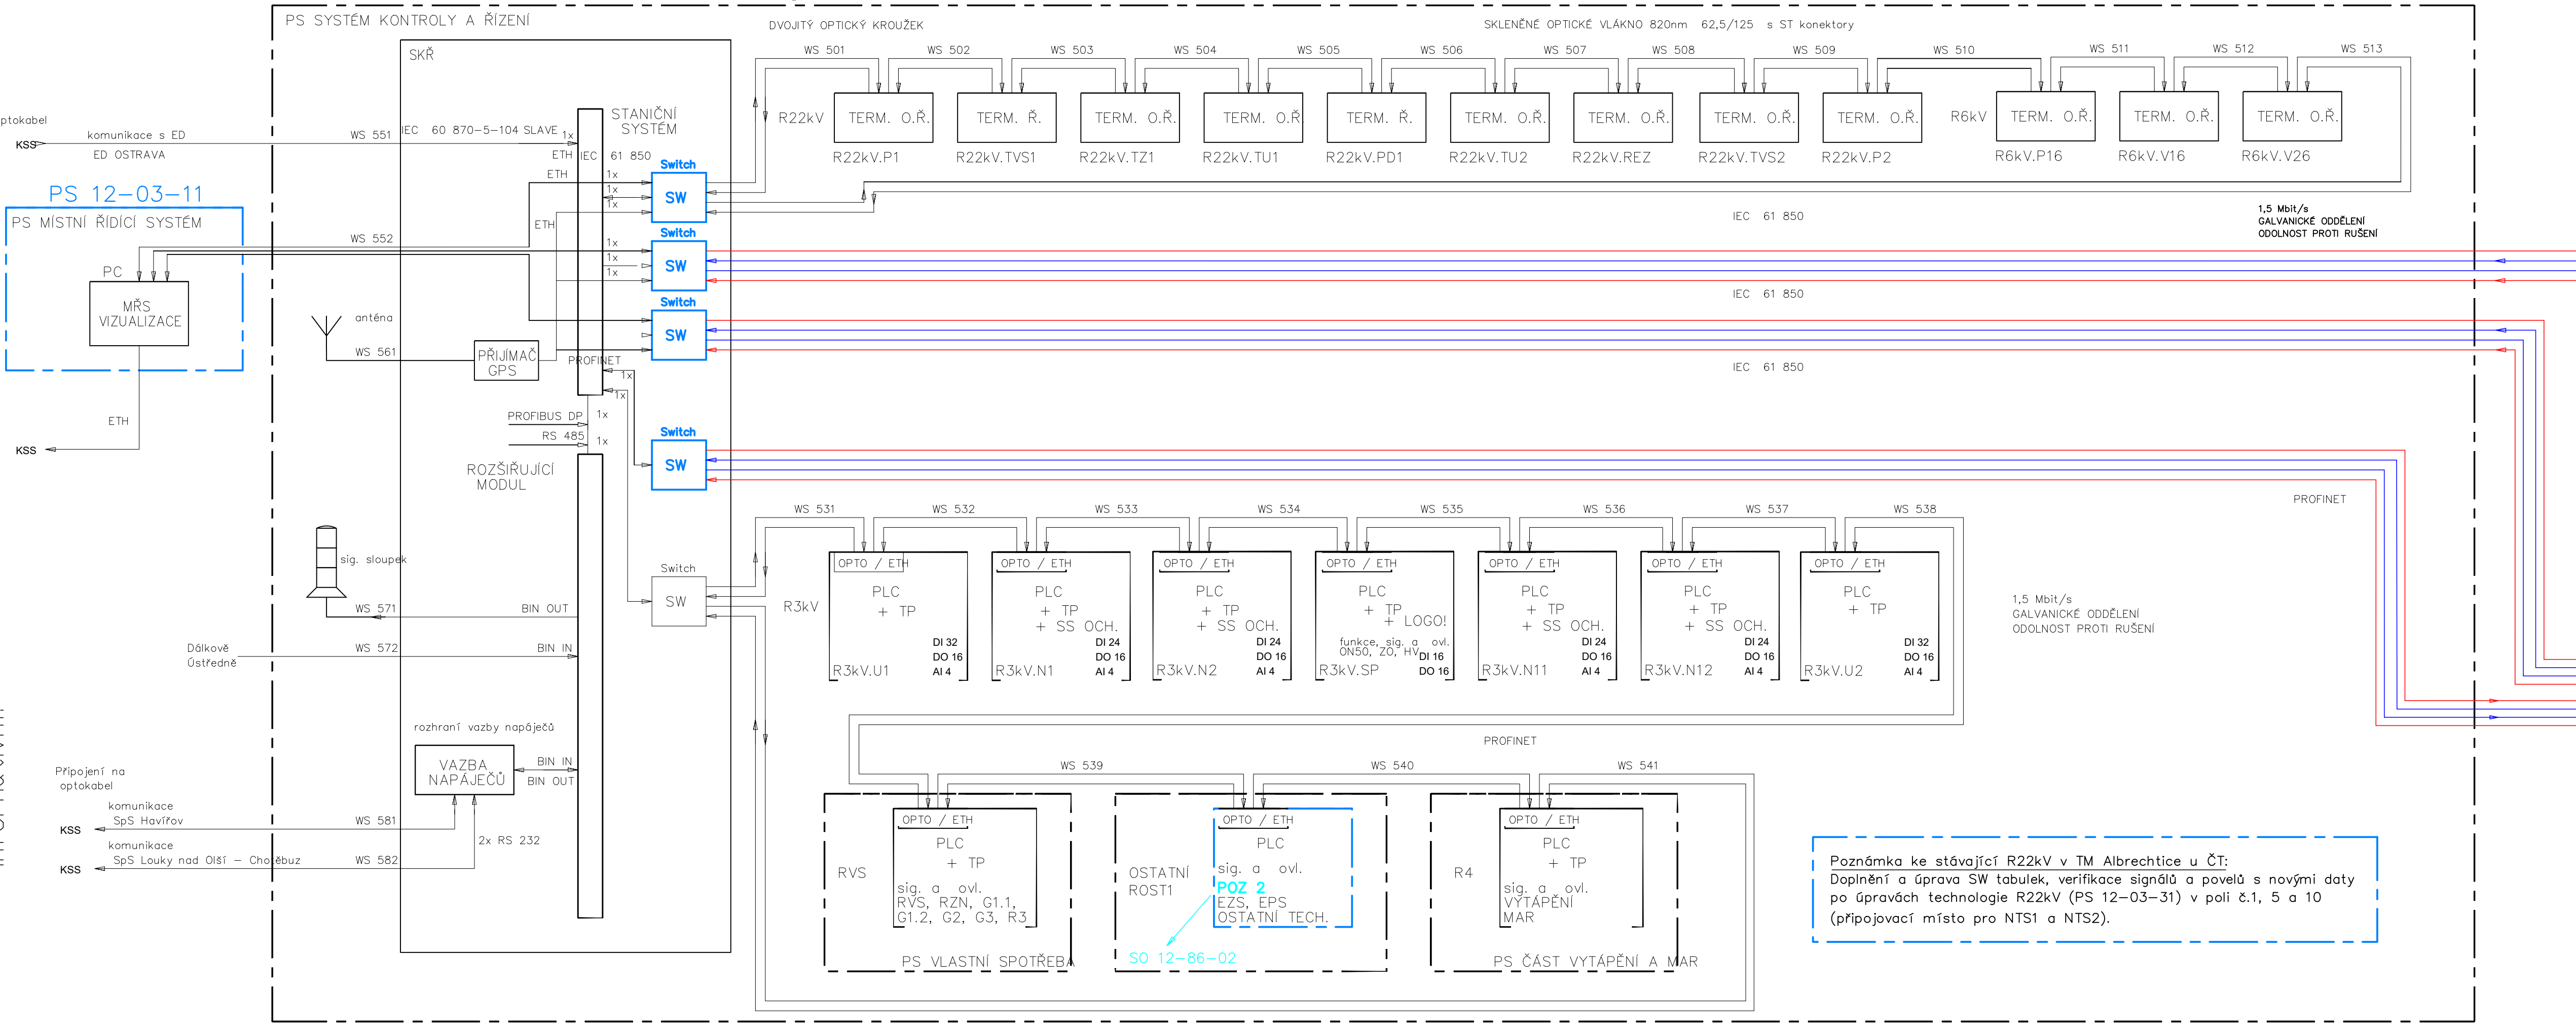


TERM. O.Ř. ... terminál s ochrannými a řídicími funkcemi, např. SIROTEC 75J63  
TERM. Ř. ... terminál s řídicími funkcemi, např. SIROTEC 6MD63  
SS OCH. ... stejnosměrná ochrana rychlovypínače DC, např. SITRAS DPU96  
PLC ... řídicí programovatelný automat, např. SIMATIC S7 300

# Nový technologický objekt NTS1 22kV.2-3 TM ALBRECHTICE U Č.T. v km 11,159

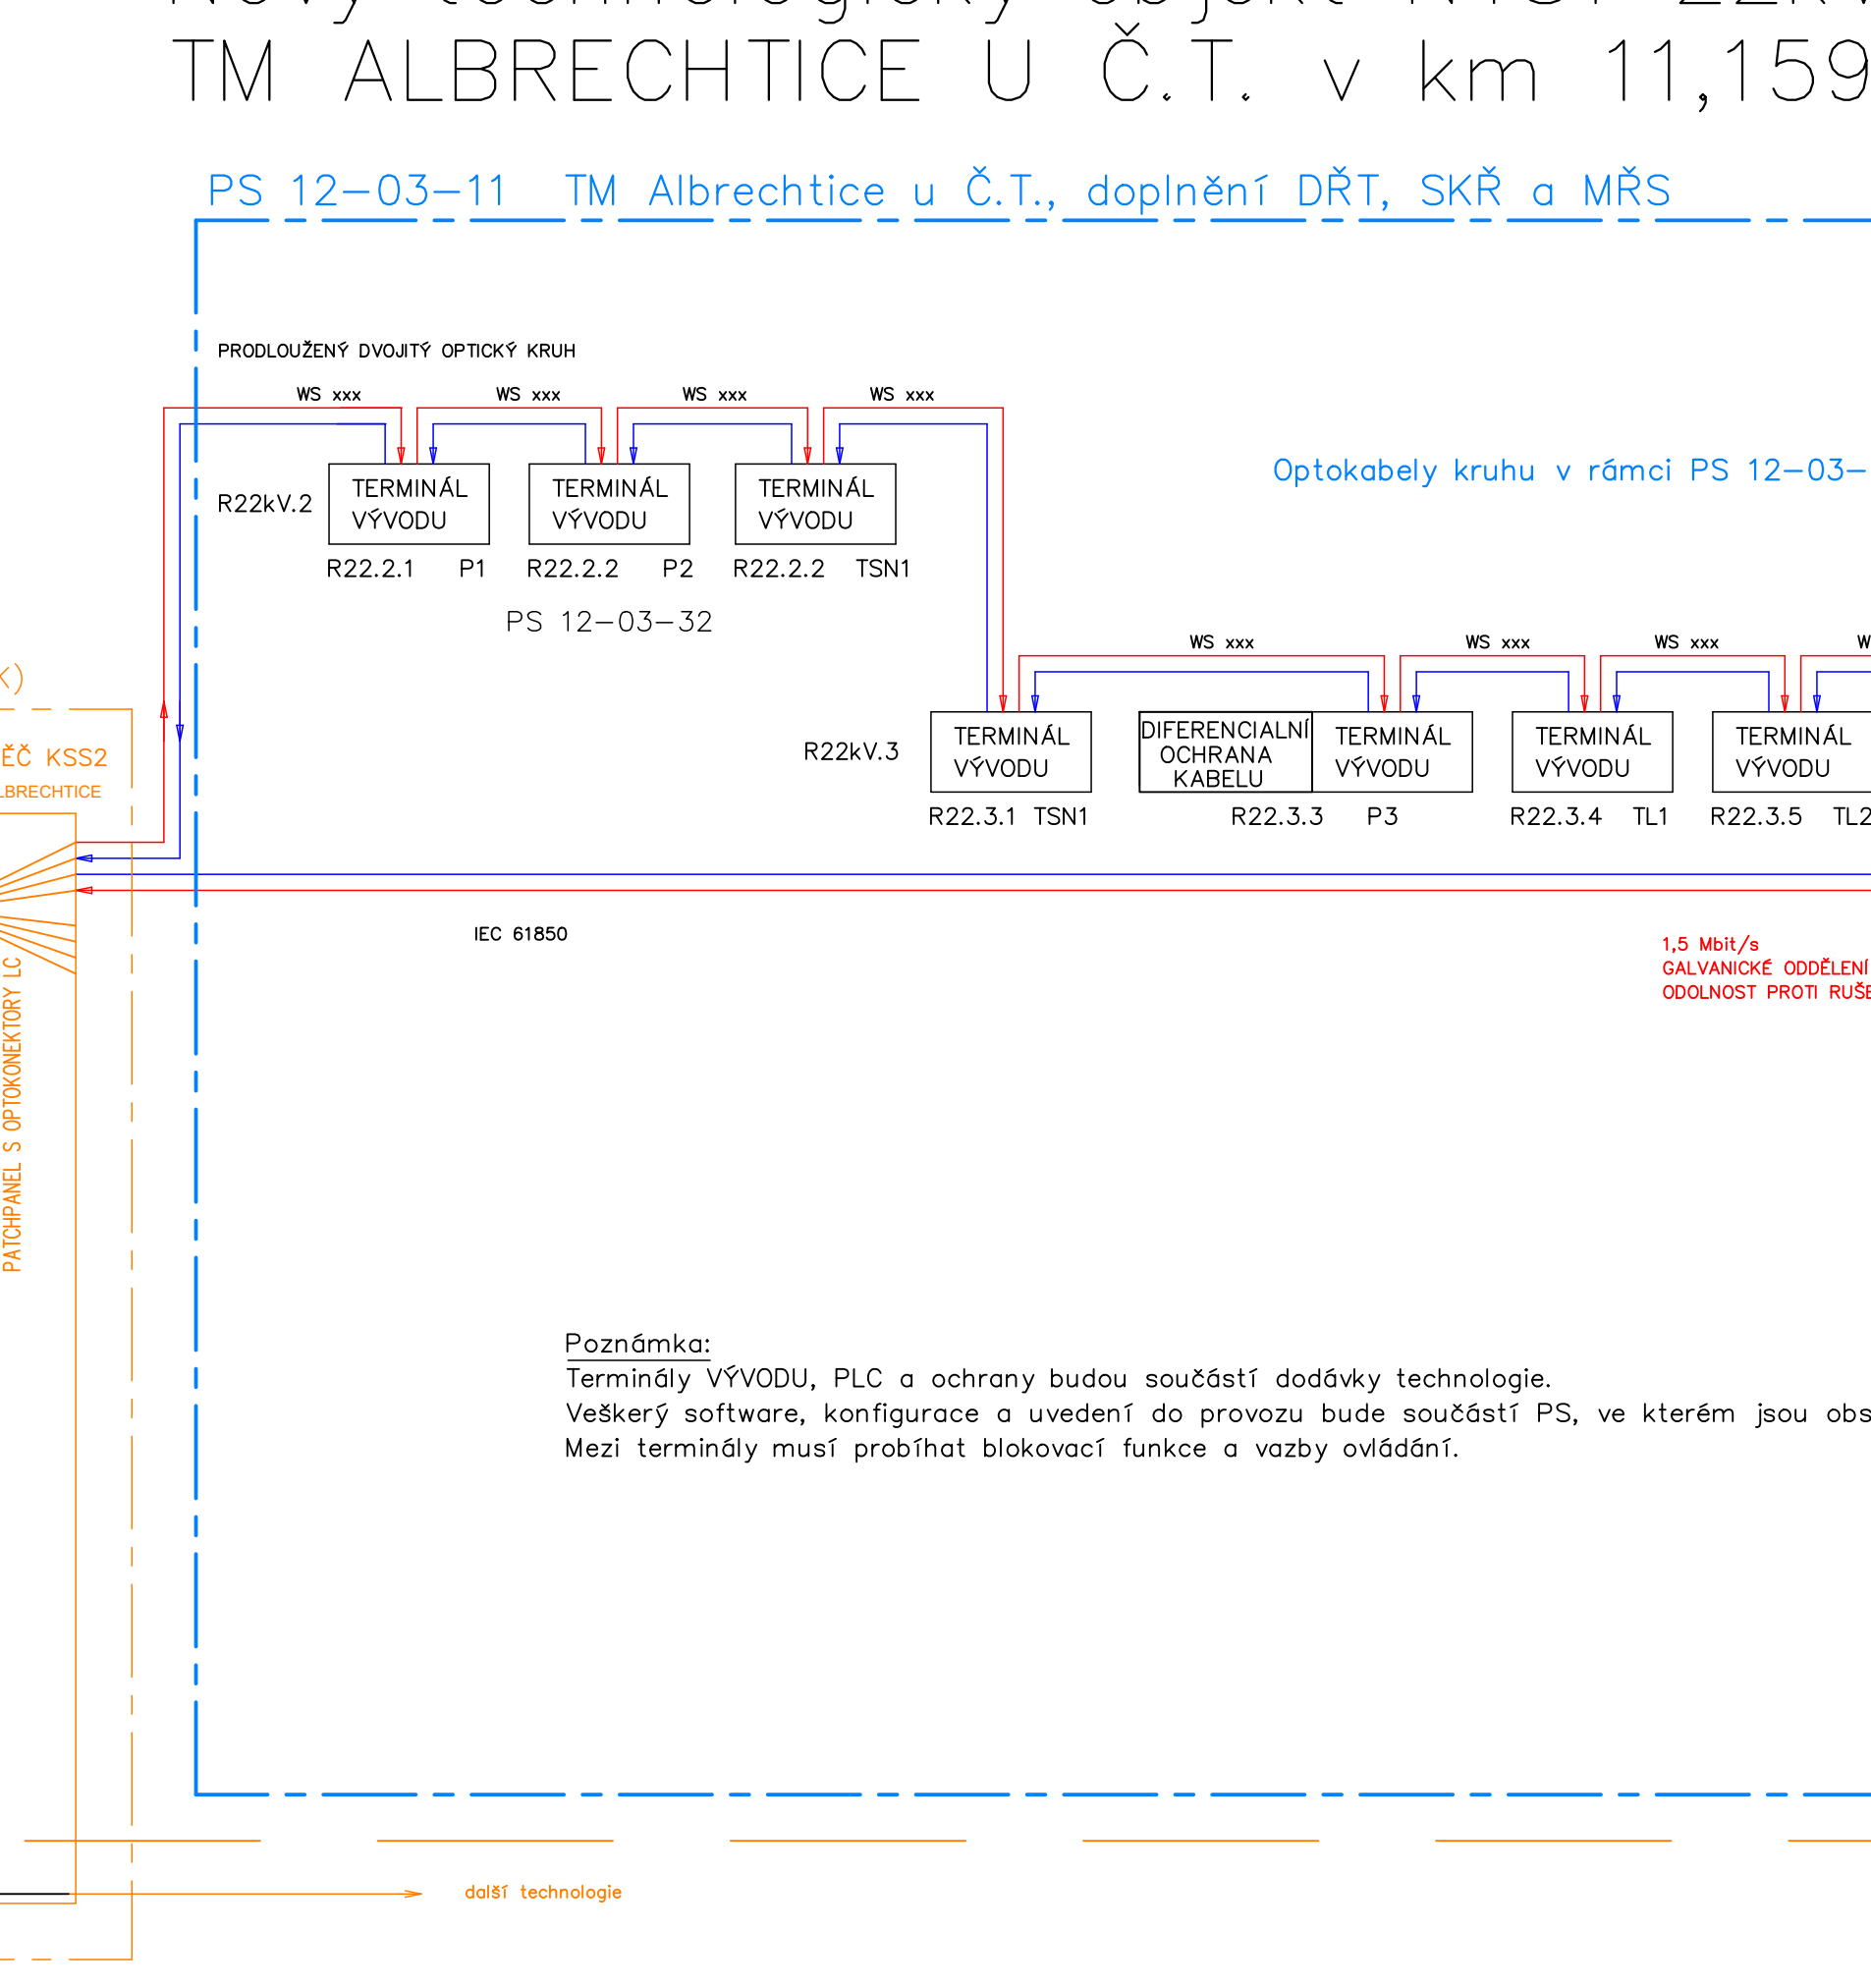

TERM. O.Ř. ... terminál s ochrannými a řídicími funkcemi, např. SIROTEC 75J63  
TERM. Ř. ... terminál s řídicími funkcemi, např. SIROTEC 6MD63  
SS OCH. ... stejnosměrná ochrana rychlovypínače DC, např. SITRAS DPU96  
PLC ... řídicí programovatelný automat, např. SIMATIC S7 300

# Nový technologický objekt NTS2 22kV.2 TM ALBRECHTICE U Č.T. v km 11,141

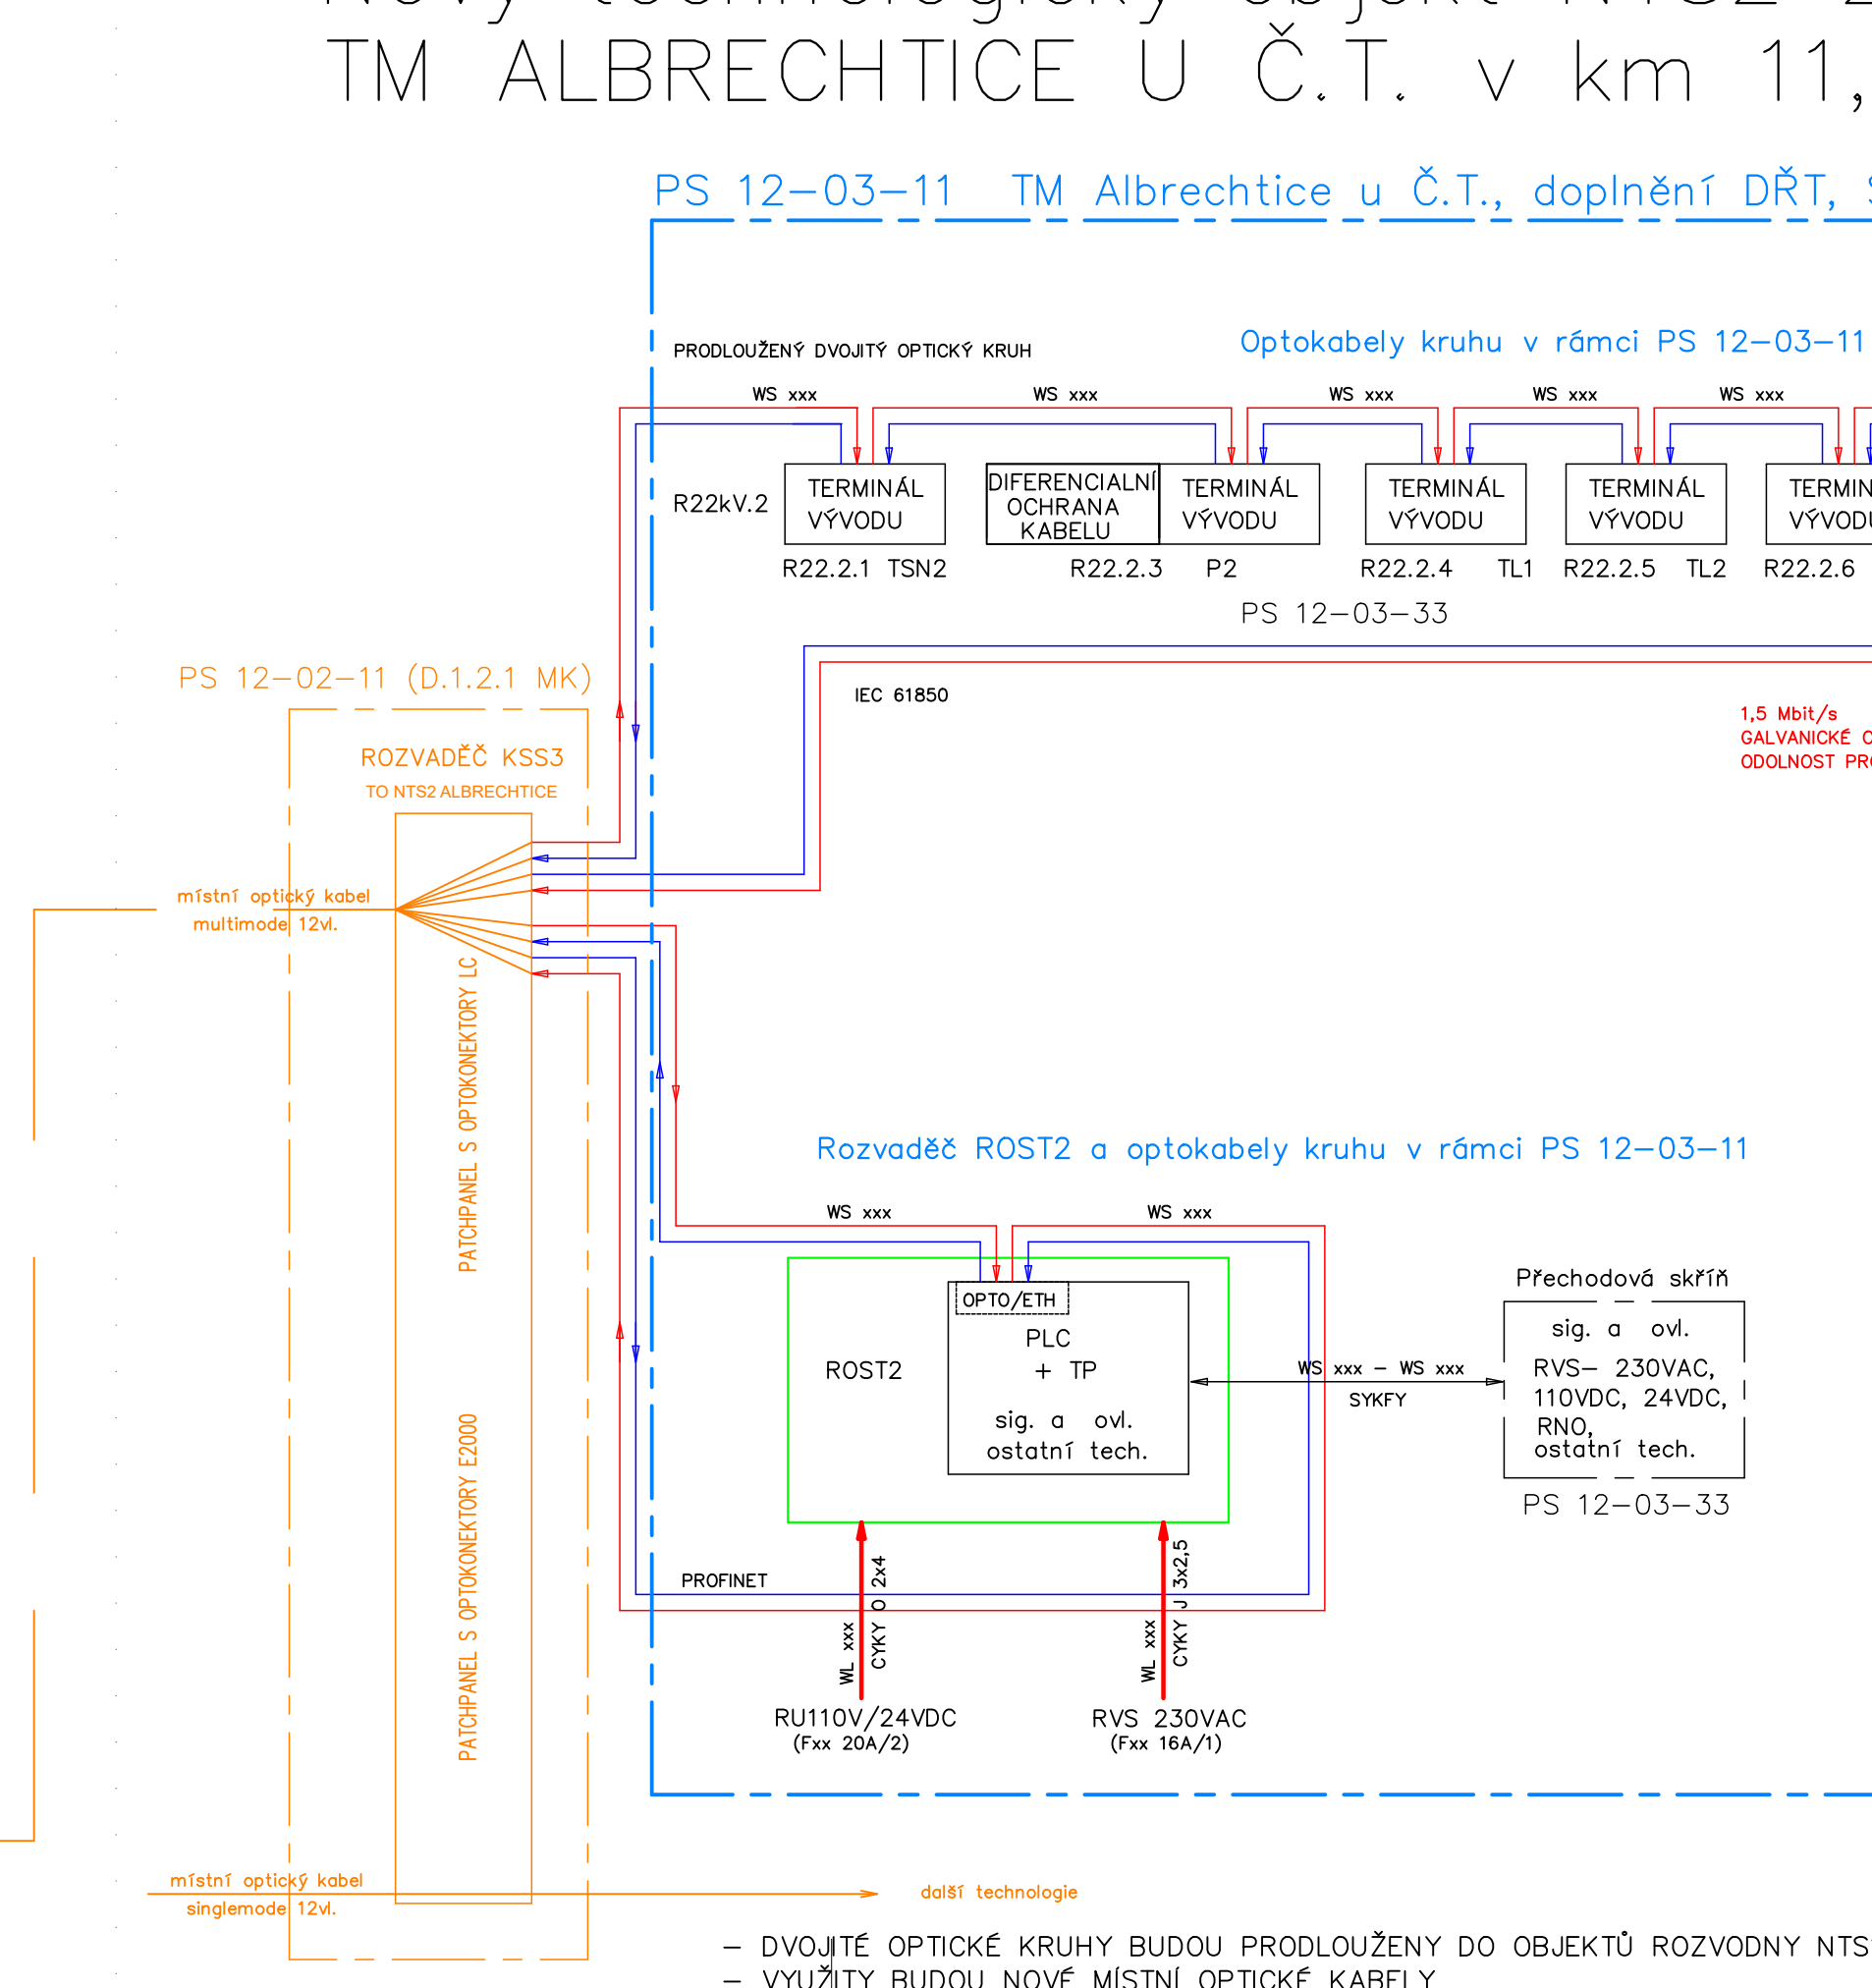

TERM. O.Ř. ... terminál s ochrannými a řídicími funkcemi, např. SIROTEC 75J63  
TERM. Ř. ... terminál s řídicími funkcemi, např. SIROTEC 6MD63  
SS OCH. ... stejnosměrná ochrana rychlovypínače DC, např. SITRAS DPU96  
PLC ... řídicí programovatelný automat, např. SIMATIC S7 300

# Nový technologický objekt NTS2 22kV.2 TM ALBRECHTICE U Č.T. v km 11,141



TERM. O.Ř. ... terminál s ochrannými a řídicími funkcemi, např. SIROTEC 75J63  
TERM. Ř. ... terminál s řídicími funkcemi, např. SIROTEC 6MD63  
SS OCH. ... stejnosměrná ochrana rychlovypínače DC, např. SITRAS DPU96  
PLC ... řídicí programovatelný automat, např. SIMATIC S7 300

TERM. O.Ř. ... terminál s ochrannými a řídicími funkcemi, např. SIROTEC 75J63  
TERM. Ř. ... terminál s řídicími funkcemi, např. SIROTEC 6MD63  
SS OCH. ... stejnosměrná ochrana rychlovypínače DC, např. SITRAS DPU96  
PLC ... řídicí programovatelný automat, např. SIMATIC S7 300