Optimalizace tratového úseku Český Těšín (mimo) - Albrechtice u Českého Těšína (včetně)

SK 11-05-04 Český Těšín - Albrechtice u Č.T. Železniční svršek a spodek

Podélný profil - kolej č.1 km 4,7 - 6,8

M 1:1000/100

KRAJ:
KATASTRÁLNÍ ÚZEMÍ
OBLAST VYUŽITÍ POZEMKU

KONKOLEJOT
DOPRAVNÍ CESTA
DOPRAVNÍ CESTA: 26964

KONKOLEJOT
DOPRAVNÍ CESTA
DOPRAVNÍ CESTA: 26964

KONKOLEJOT
DOPRAVNÍ CESTA
DOPRAVNÍ CESTA: ODSTAVNÁ KOLEJ

KONKOLEJOT
DOPRAVNÍ CESTA
DOPRAVNÍ CESTA: 26964

KONKOLEJOT
DOPRAVNÍ CESTA
DOPRAVNÍ CESTA: 26964

ČESKÝ TĚŠÍN

OSTRAVA

PARAMETRY ZAKRUŽOVACÍCH OBLOUKŮ

STANIČNÍ OBJEKTY

NOVÁ NIVELETA TK
STÁVAJÍCÍ NIVELETA TK
(PL PLNÉ TĚL. ZŘÍZ. SPODKU)
UROVEŇ POZNÁLOVÝCH VRSTVY
UROVEŇ ZEMNÍ PLÁNĚ

LEVOSTRANNÝ PŘÍKOP
PRAVOSTRANNÝ PŘÍKOP
LEVOSTRANNÝ TRATOVOD
PRAVOSTRANNÝ TRATOVOD

PŘÍČNÉ POSUNY NOVÉ OSY

ROZSAHY NIVELETY TK

KÓTY NOVÉ NIVELETY TK

KÓTY STÁVAJÍCÍ NIVELETY TK

SROVNÁVACÍ ROVINA

HEKTOMETRY

SMĚROVÉ POMĚRY

SKLONOVÉ POMĚRY

SKLADBA ZŘÍZ. SVRŠKU

STANIČNÍ PŘÍČNÝCH ŘEZŮ
VZDÁLENOST PŘÍČNÝCH ŘEZŮ
ODLEHLÍKOVÝCH ŘEZŮ
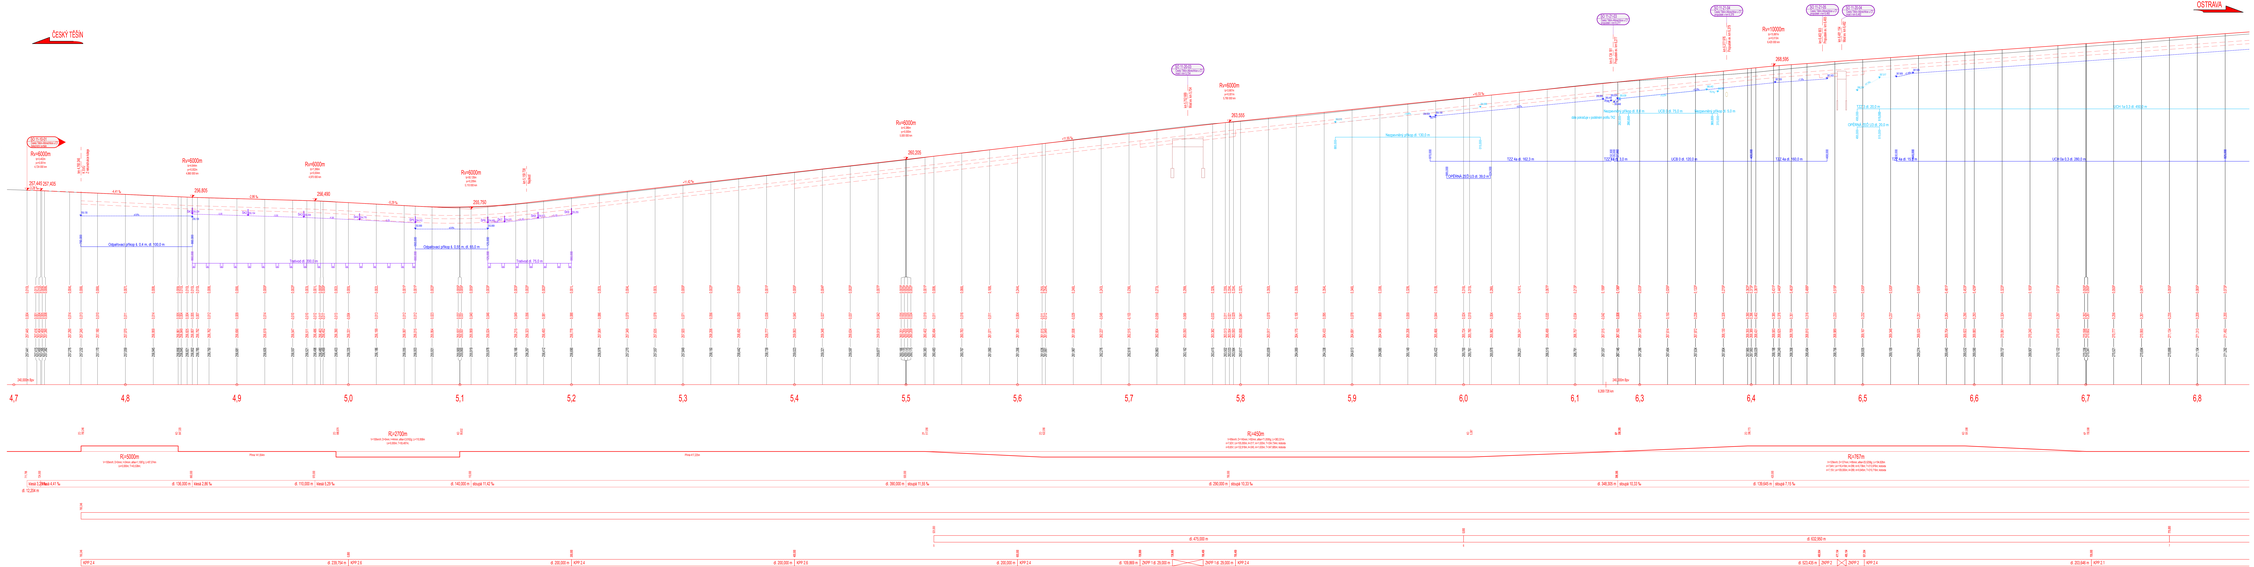
SKLADBA ZŘÍZ. SPODKU