
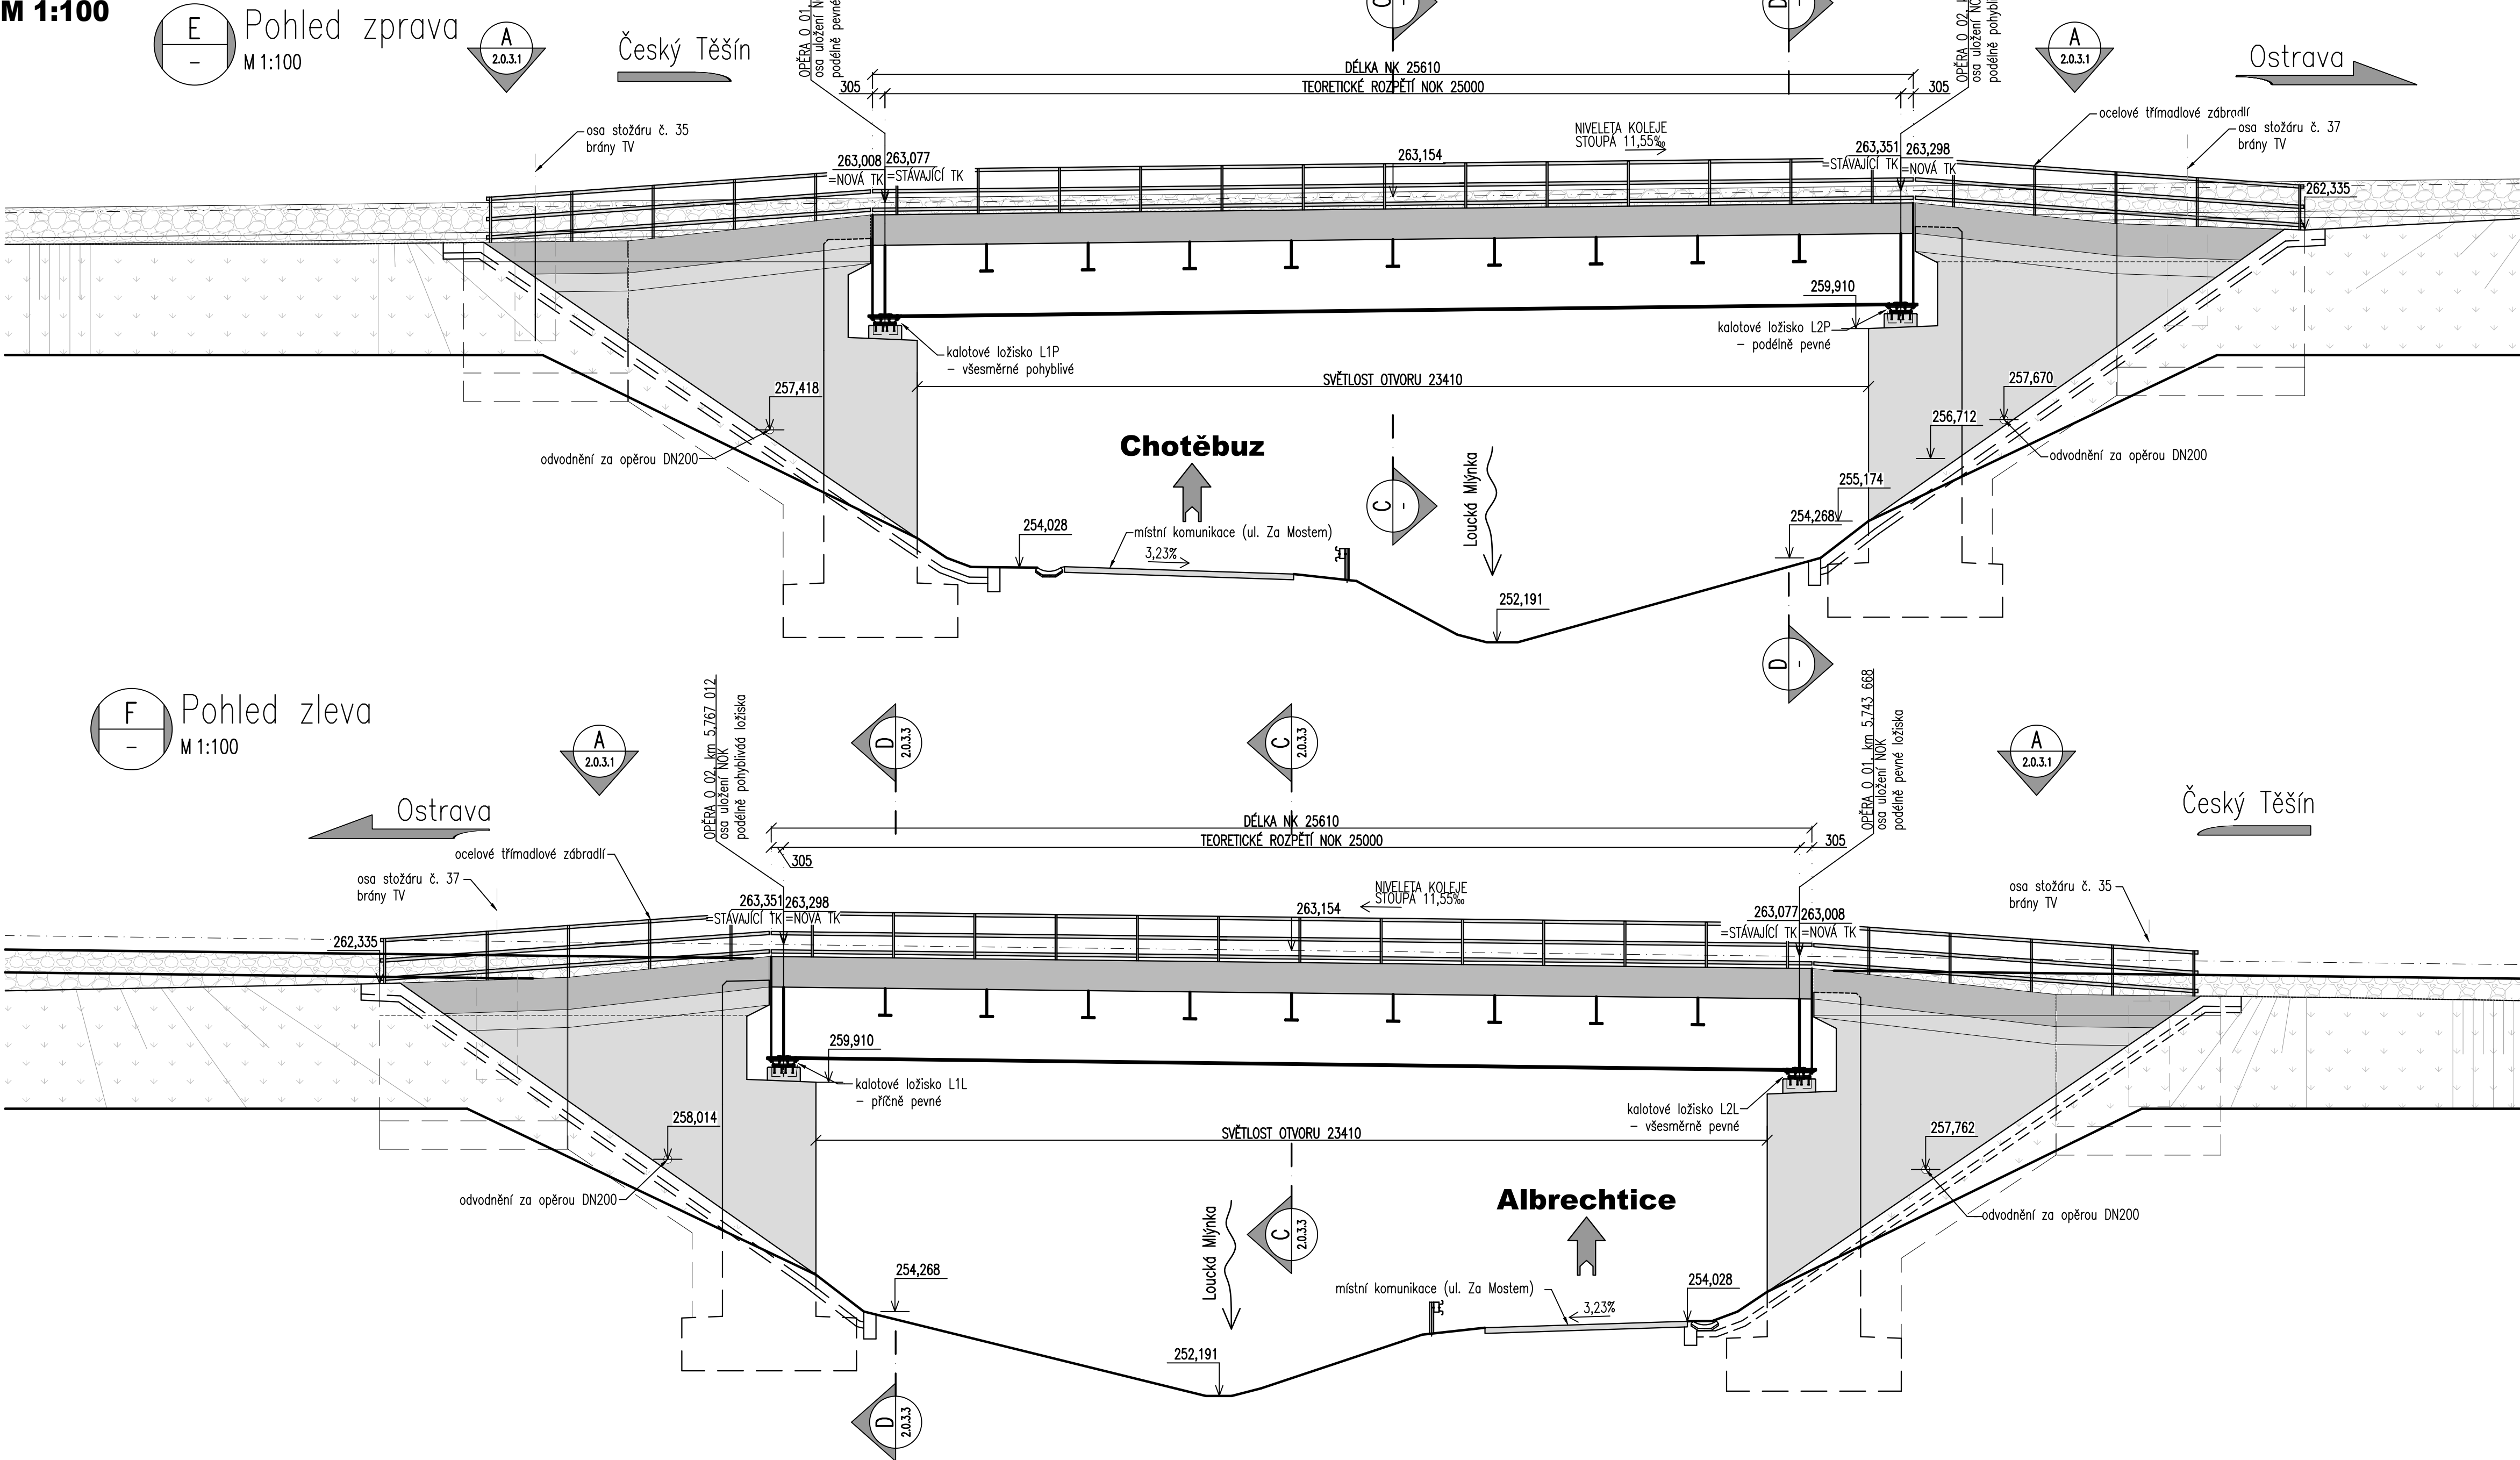



Nový stav - Pohledy  
M 1:100

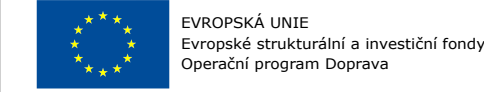

			
Jiná ověření:		Paré:	
Orientační schéma:		Razítko oprávněné osoby:	
Revize:		Datum:	
000		30.12.2022	
Popis:		Kontroloval:	
Definitivní odevzdání dokumentace		Ing. Jan Maleňák	
Stavebník/Investor:		<b>Správa železnic, státní organizace</b>	
Adresa:		Diážděná 1003/7, 110 00 Praha 1	
Zástupce investora:		Stavební správa východ	
Adresa:		Nerudova 1, 779 00 Olomouc	
Zhotovitel díla:		<b>EXprojekt s.r.o.</b>	
Adresa:		Heršpická 758/13, 619 00 Brno	
Kontakt:		T: +420 533 312 000 E: info@exprojekt.cz	
Zhotovitel objektu:		<b>EXprojekt s.r.o.</b>	
Adresa:		Heršpická 758/13, 619 00 Brno	
Kontakt:		T: +420 533 312 000 E: info@exprojekt.cz	
Hlavní projektant (HIP):		Ing. Pavel Odehnal Ing. Dominik Mojžíšek Specialista: Ing. David Rose	
Název stavby/akce:		<b>Optimalizace traťového úseku Český Těšín (mimo) - Albrechtice u Českého Těšína (včetně)</b>	
Název části:		Mosty, propustky a zdi	
Název objektu/díleč části:		<b>Český Těšín - Albrechtice u Č.T., most v km 5,754</b>	
Název přílohy:		Nový stav	
Název díleč části přílohy:		Pohledy	
Odpovědný projektant:		Ing. Tereza Ganglbauer	
Kraj:		Moravskoslezský	
Katastrální území:		Louky nad Olší [687308]	
TUDU:		2521 02	
Měřítko:		1:100	
Formáty:		8 x A4	
Stupeň dokumentace:		<b>DUR</b>	
Smluvní datum zpracování:		<b>30.12.2022</b>	
Označení investora:		S621700032	
Zakázka:		2021-024	
Označení části:		<b>D.2.1.4</b>	
Označení objektu/komplexu:		<b>SO 11-20-03</b>	
Číslo přílohy (typ/pořadí):		<b>2. 034</b>	
Ostatné ověření přílohy:		S621700032 DURX D2104 SO112003_XX_2_034_000	