"Náhrada přejezdu P6496 v km 231.244 trati Polom – Suchdol nad Odrou"

Koordinační situační výkres

M 1:500

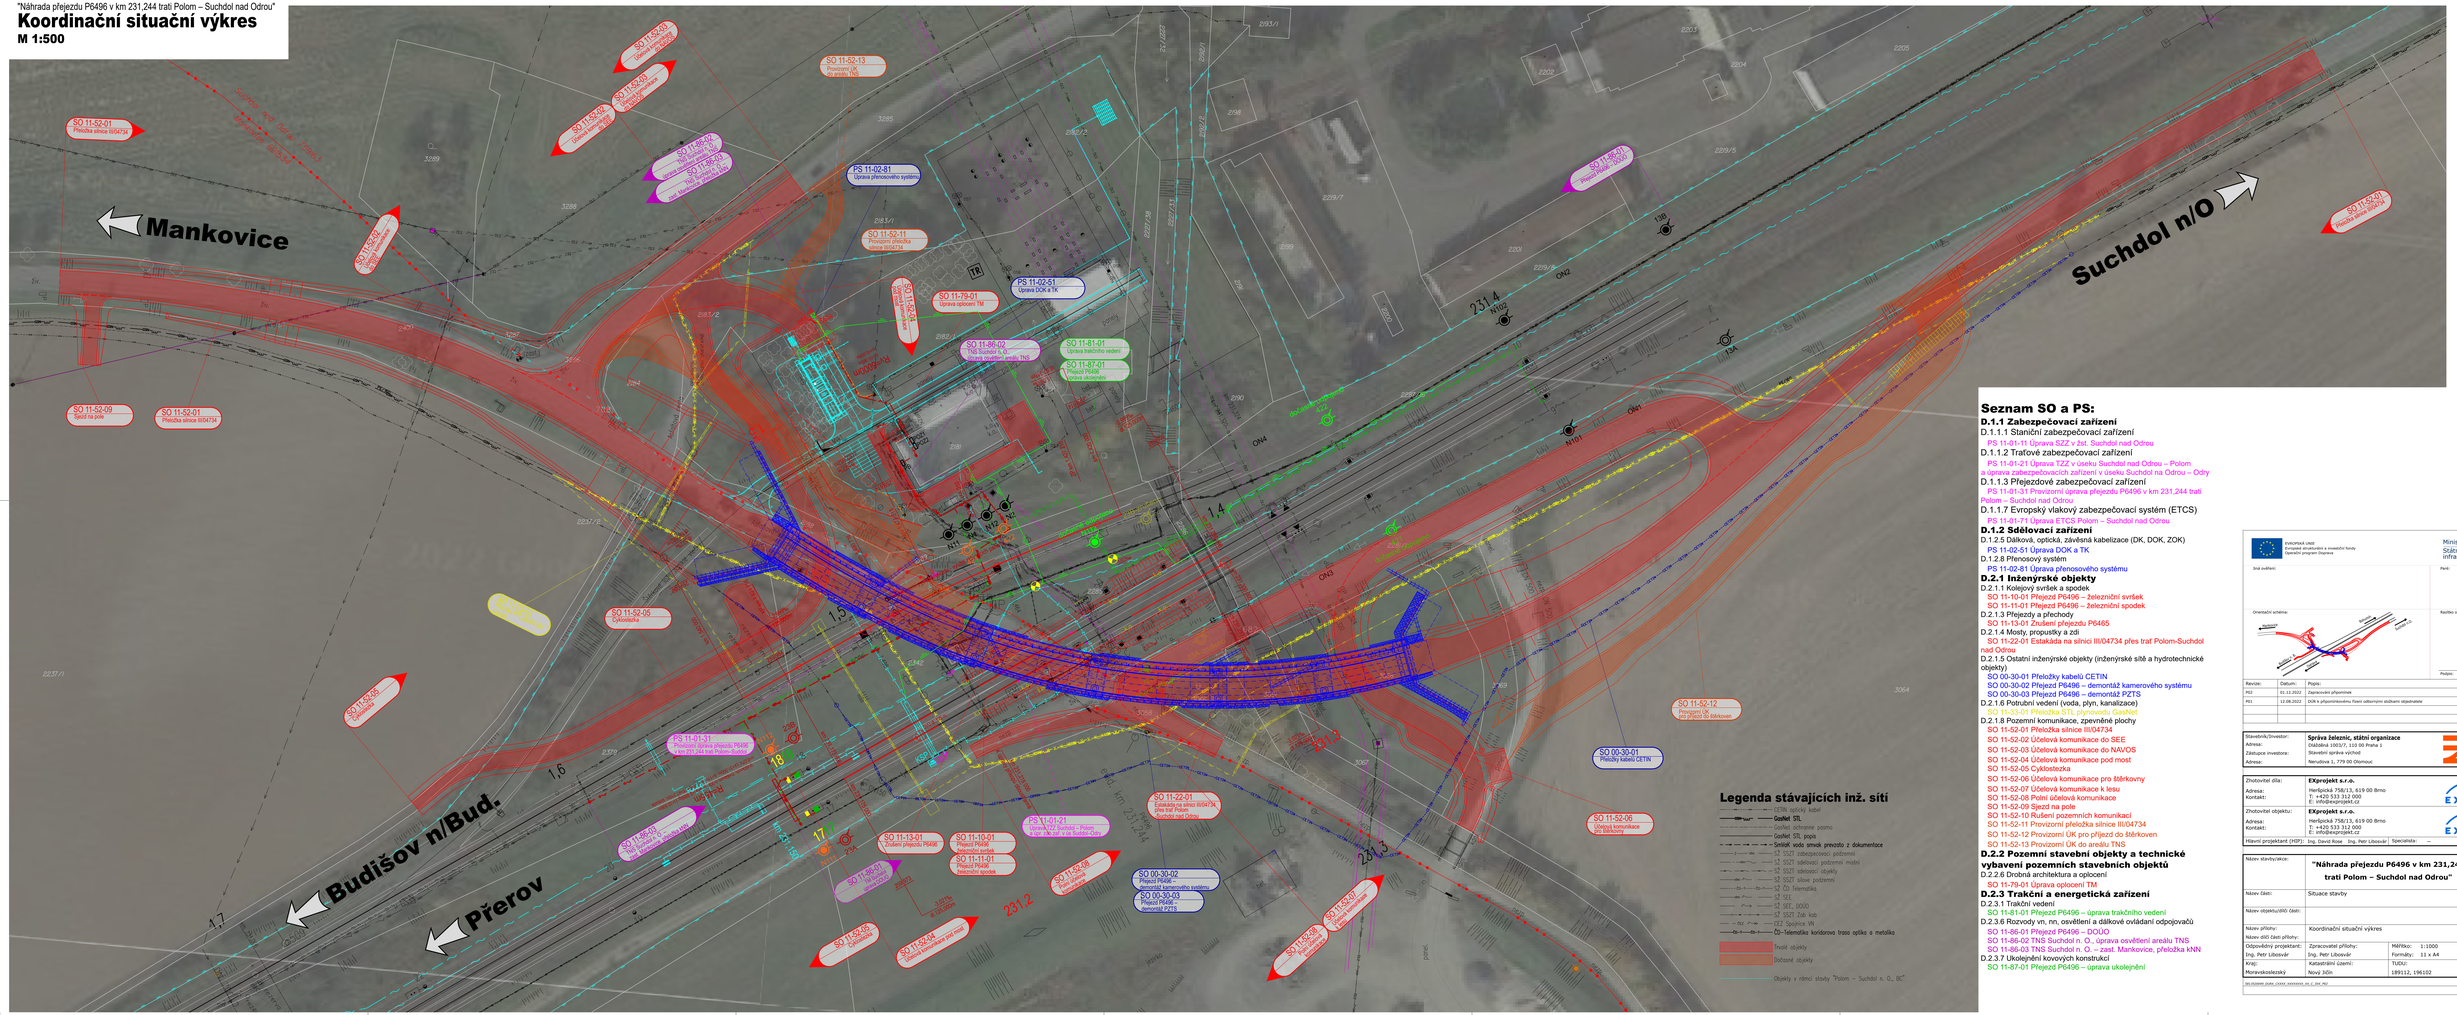
Mankovice
Budišov n/Bud.
Přerov
Suchdol n/O
SO 11-52-01 Přeložka silnice III/04734
SO 11-52-09 Sjezd na pole
SO 11-52-05 Cyklostezka
SO 11-52-13 Provizorní UK za areálu TNS
PS 11-02-81 Úprava přenosového systému
SO 11-52-11 Provizorní přeložka silnice III/04734
PS 11-02-51 Úprava DOK a TK
SO 11-79-01 Úprava oplocení TM
SO 11-86-02 TNS Suchdol n. Odrou, TNS
SO 11-81-01 Úprava trakčního vedení
SO 11-87-01 Přejezd P6496 – úprava ukolejnění
PS 11-01-31 Provizorní úprava přejezdu P6496 v km 231,244 trati Polom-Suchdol nad Odrou
SO 11-22-01 Estakáda na silnici III/04734 přes trať Polom-Suchdol nad Odrou
SO 00-30-01 Přeložky kabelů CETIN
SO 11-52-08 Polní účelová komunikace
SO 11-52-09 Sjezd na pole
SO 11-52-11 Provizorní přeložka silnice III/04734
SO 11-52-12 Provizorní UK pro přejezd do štěrkoven
SO 11-52-13 Provizorní UK do areálu TNS
SO 00-30-02 Přejezd P6496 – demontáž kamerového systému
SO 00-30-03 Přejezd P6496 – demontáž PZTS
SO 11-52-03 Účelová komunikace do NAVOS
SO 11-52-04 Účelová komunikace pod most
