

části dotčené stavbou

Kabely budované v rámci


ES DRT

Nová a upravovaná DŘT

Technology



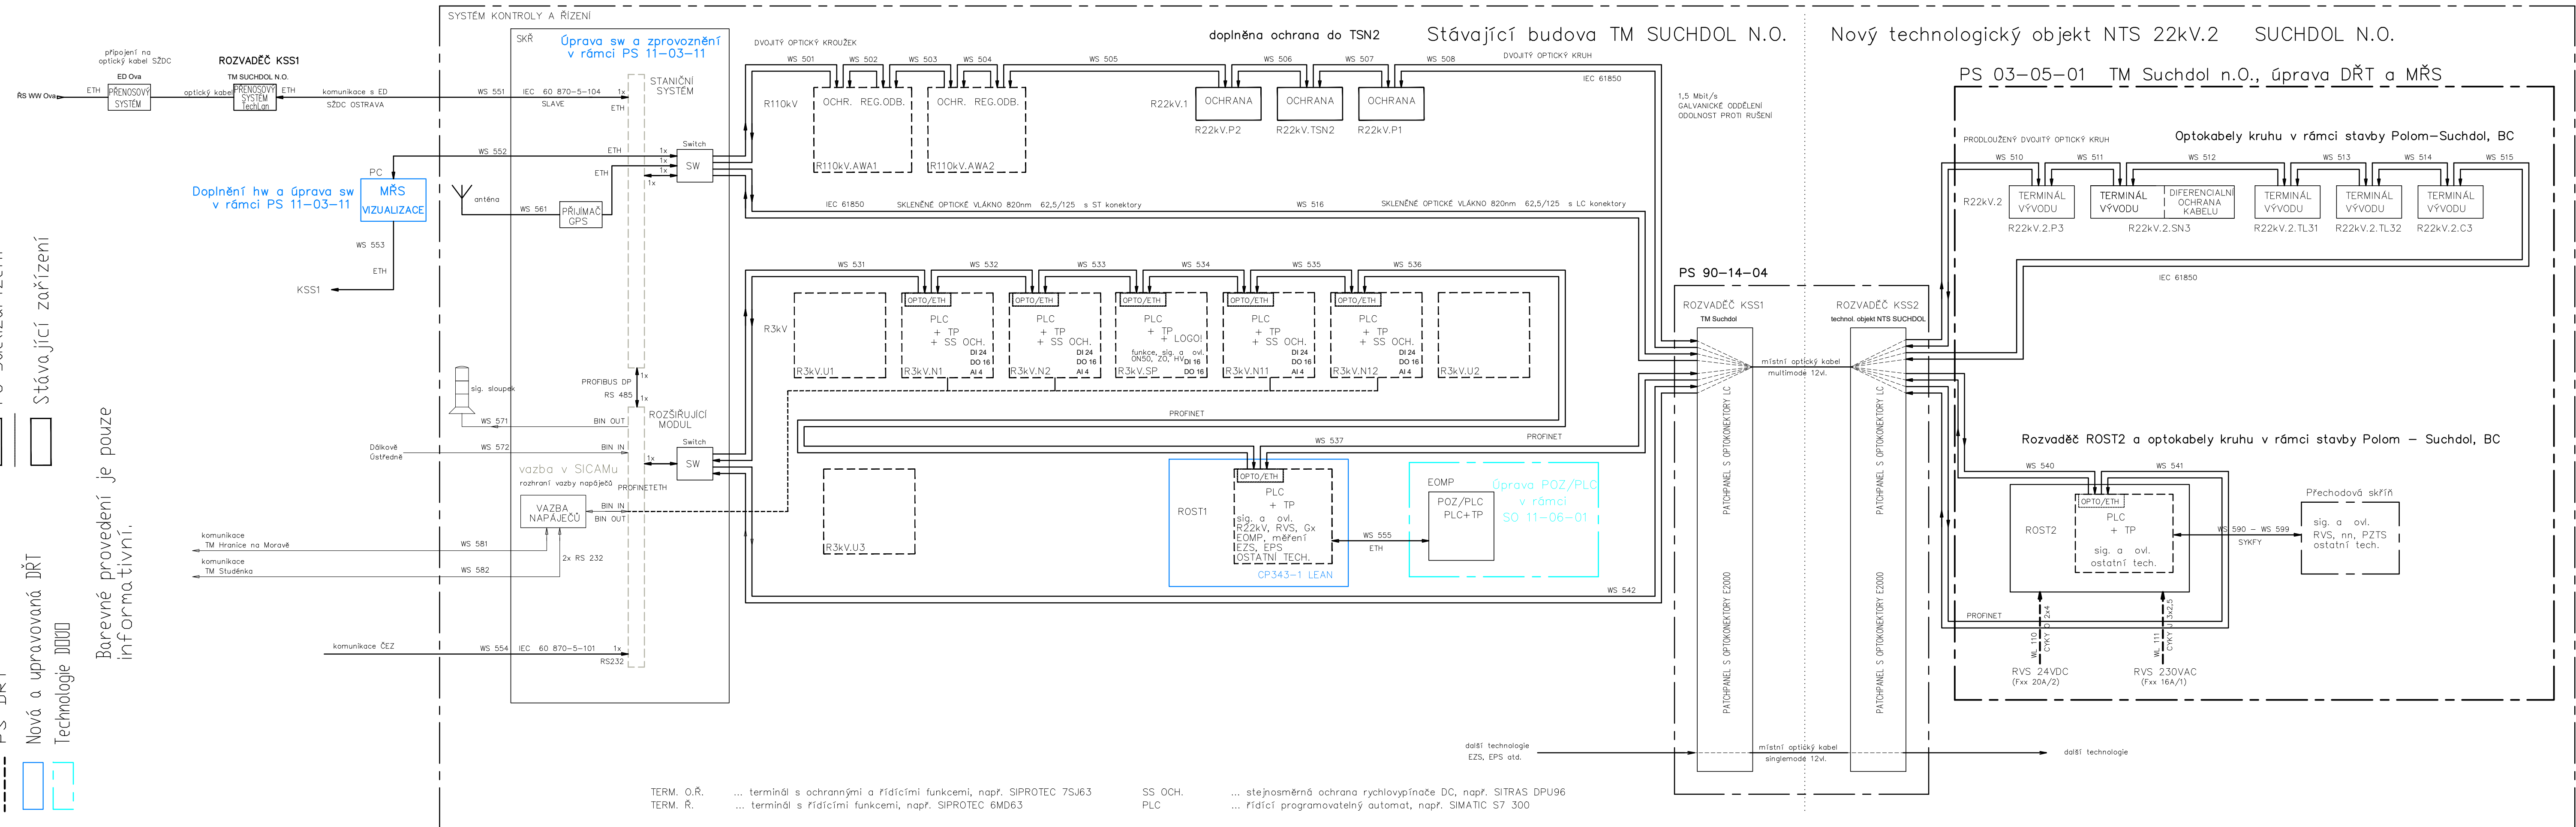



Barevné provedení je pouze informativní.

Barevné provedení informativní.



Poznámka:
Termíny VÝVODU, PLC a ochrany budou součástí dodávky technologie.
Všeky software, konfigurace a uvedení do provozu bude součástí PS, ve kterém jsou obsaženy
Mezi termíny musí probíhat blokovací funkce a vazby ovládání.

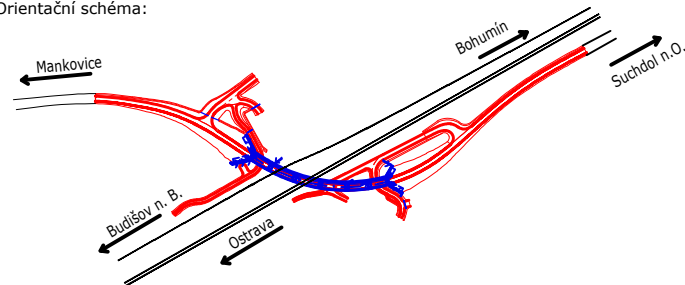- DVOJITÉ OPTICKÉ KRUHY BUDOU PRODLOUŽENY DO TECHNOLOGICKÉHO OBJEKTU ROZVODNY R22
- VYUŽITÝ BUDOU NOVÉ MÍSTNÍ OPTICKÉ KABELY
- VŠECHNY VNITŘNÍ OPTICKÉ PROPOJE PATCHKORDY JSOU SOUČÁSTÍ DODÁVKY TOHOTO PS
- PROVĚDENA BUDE ÚPRAVA SW SICAM A MŘS VČETNĚ ČÍKOVÉHO ZPROVOZOVÁNÍ A ODZKOUŠENÍ

 <div>EVROPSKÁ UNIE Evropská strukturální a investiční fondy Operační program Doprava</div>		<div>Ministerstvo dopravy Státní fond dopravní infrastruktury</div> 	
Jiná ověření:		Paré:	
<div>Orientační schéma:</div> 		<div>Razítko oprávněné osoby:</div> <div>Podpis: _____ Datum: _____</div>	
Revize:	Datum:	Popis:	Kontroloval:
P01	12.08.2022	DŮR k připomínkovému řízení odbornými složkami objednatele	Ing. Petr Libosvár
Stavebník/Investor:		Správa železnic, státní organizace	
Adresa:		Dlážděná 1003/7, 110 00 Praha 1	
Zástupce investora:		Stavební správa východ	
Adresa:		Nerudova 1, 779 00 Olomouc	
			
		SPRÁVA ŽELEZNIC	
Zhotovitel díla:		EXprojekt s.r.o.	
Adresa:		Heršpická 758/13, 619 00 Brno	
Kontakt:		T: +420 533 312 000 E: info@exprojekt.cz	
			
Zhotovitel objektu:		Elektrizace železnic Praha a.s.	
Adresa:		nám.Hrdinů 1693/4a, 140 00 Praha 4 - Nusle	
Kontakt:		T: +420 296 500 457 E: info@elzel.cz	
			
Hlavní projektant (HIP):		Ing. David Rose	Ing. Petr Libosvár
		Specialista:	Ing. Petr Szabo
Název stavby/akce:	-----	Označení investora: S621900218	
Název části:	Dispečerská řídicí technika	Zakázka: 2021-125	
Název objektu/dílič části:	TNS Suchdol n.O. - úprava DŘT a MŘS vč.řídicího systému na ED Ostrava	Označení části: D.1.3.1	
		Označení objektu/komplexu: PS 11-03-11	
Název přílohy:	Přehledové schéma DŘT, SKŘ a MŘS	Číslo přílohy (typ/pořadí): 2. 001	
Název dílič části přílohy:		Stupeň dokumentace: DŮR	
Odpovědný projektant: Jindřich Lukašik	Zpracovatel přílohy: Jindřich Lukašik	Měřítko: — Formáty: 5x A4	Smluvní datum zpracování: 12.11.2022
Kraj: Moravskoslezský	Katastrální území: Nový Jičín	TUDU: 189112, 196102	
<small>Kódové zkratky přílohy: S621900218_DURX_D1301_PS110311_XX-2_001_01 [Prostor pro další informace]</small>			