


Podrobný podélný profil: SO 115212 M 1:500/50
Rozsah: km 0,000 00 - km 0,184 97

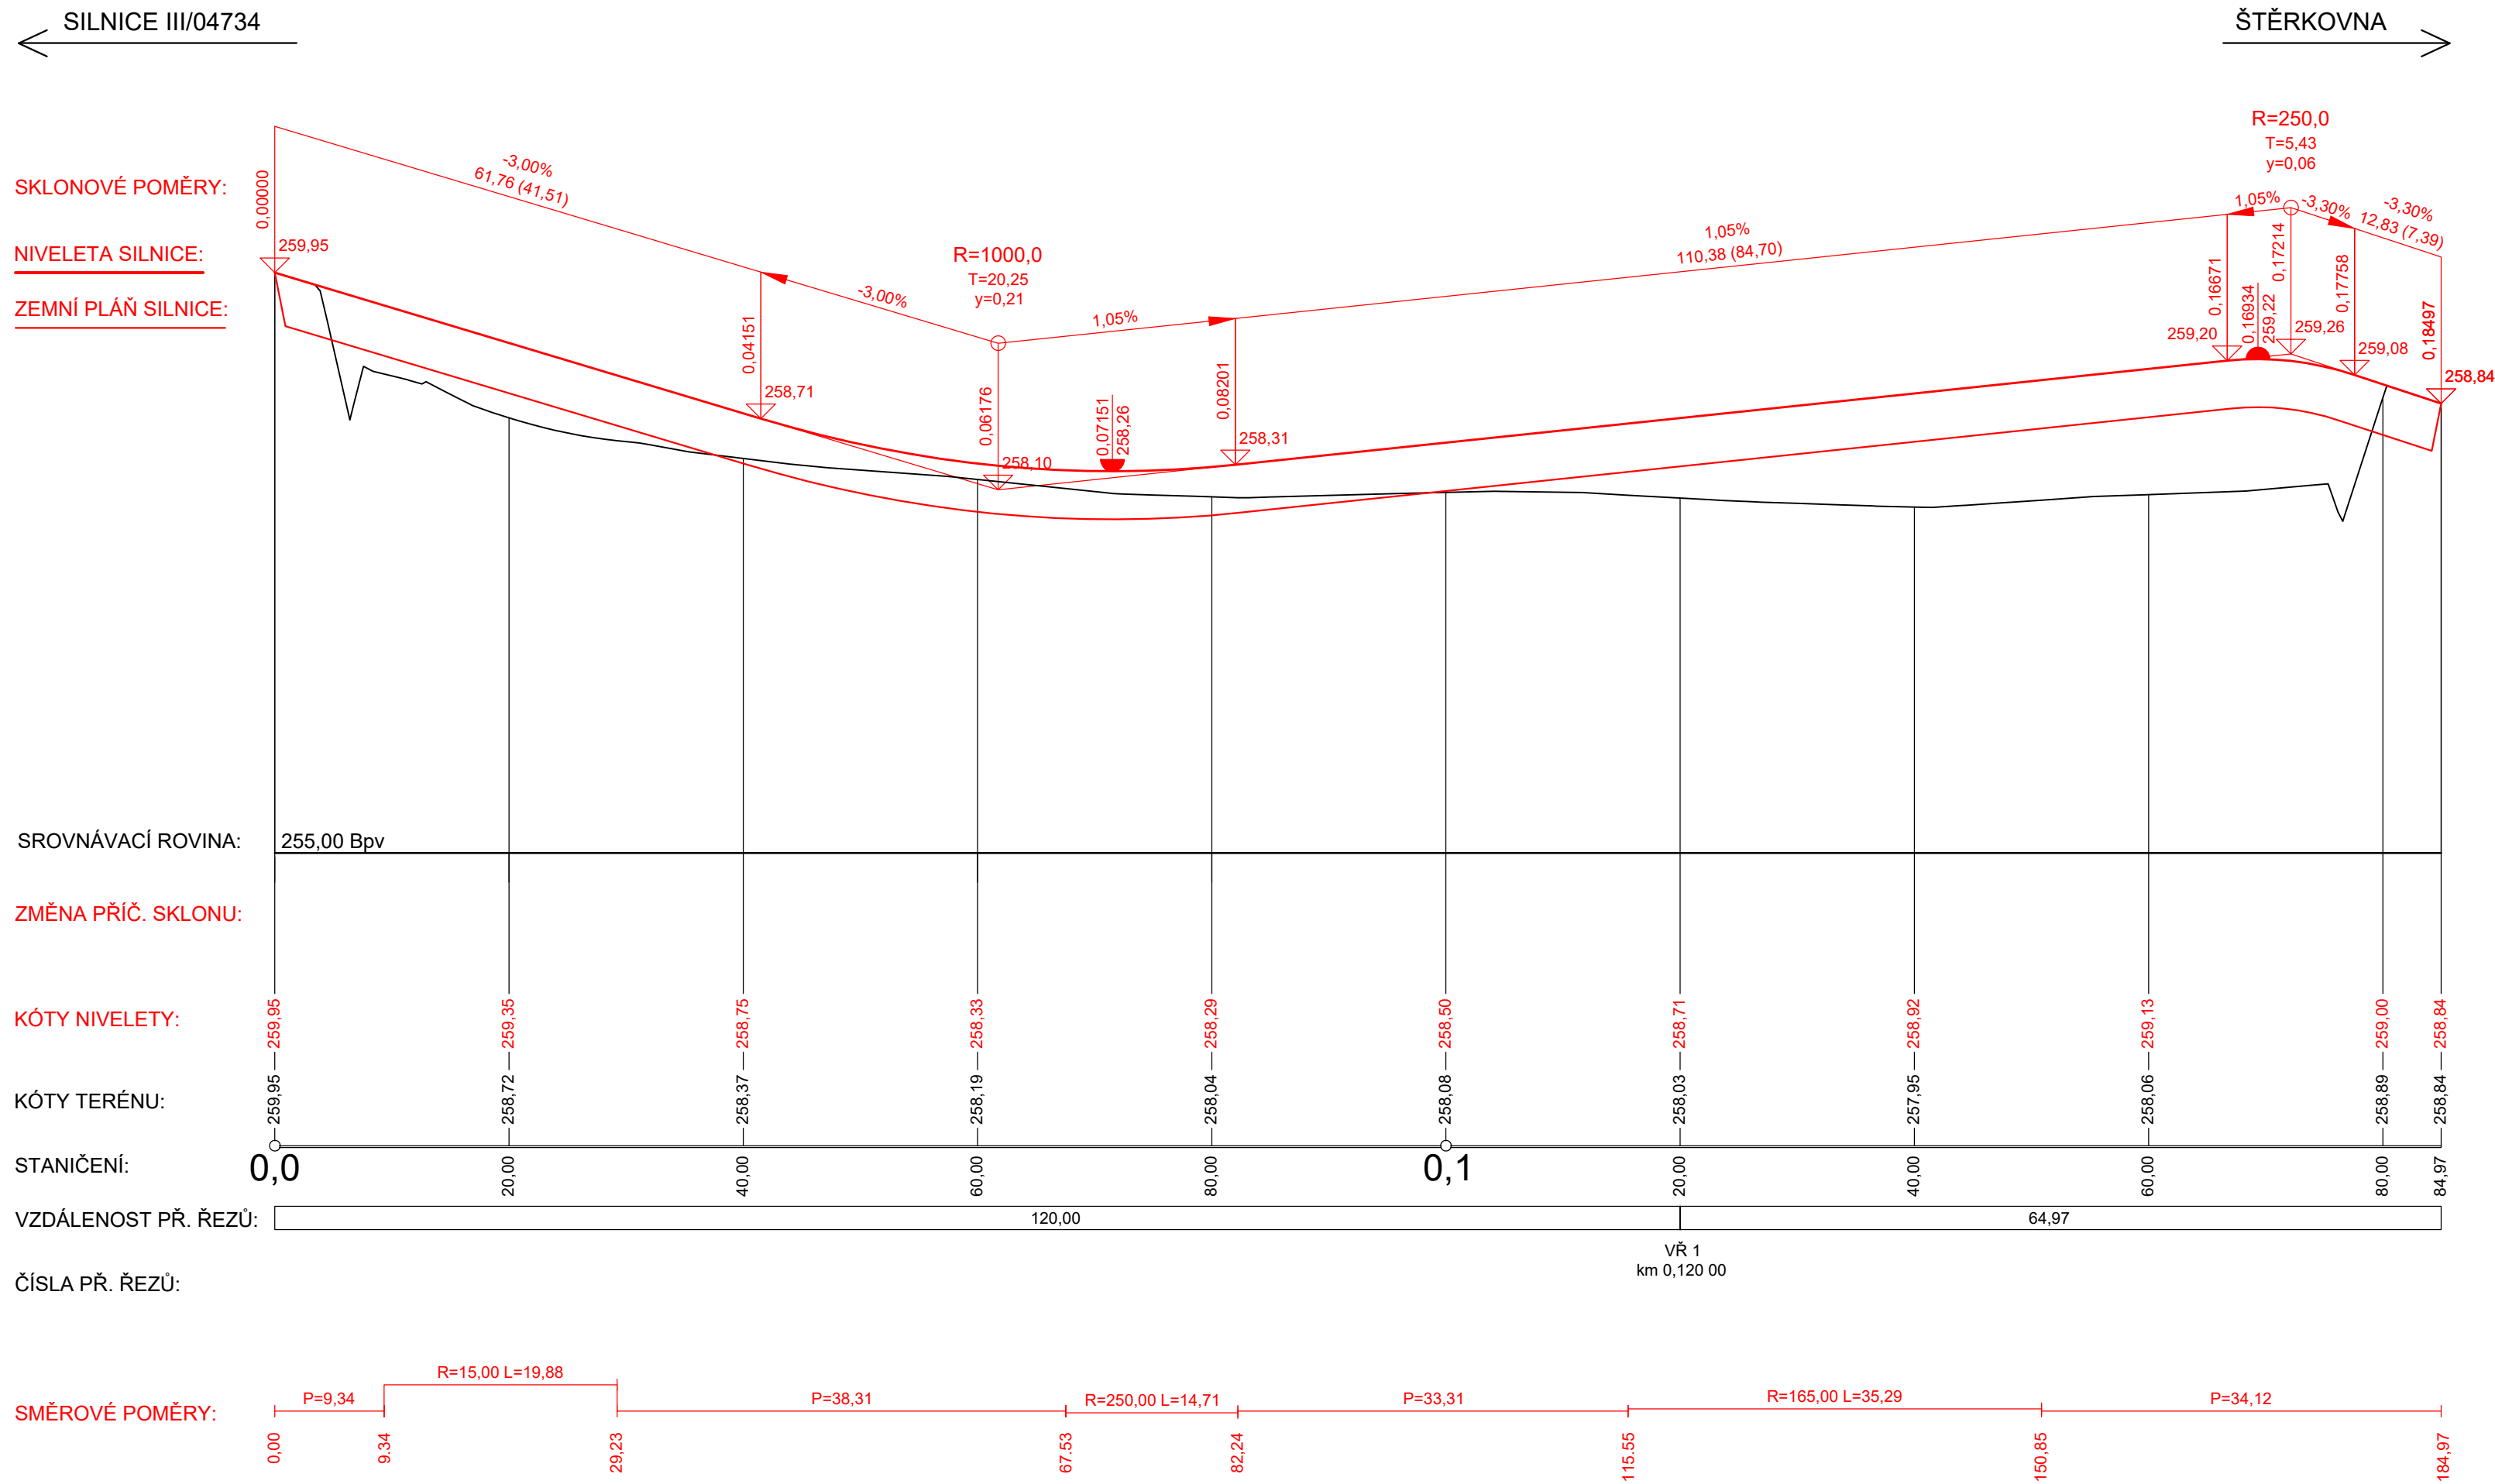

		EVROPSKÁ UNIE Evropské strukturální a investiční fondy Operační program Doprava		Ministerstvo dopravy Státní fond dopravní infrastruktury			
Jiná ověření:				Paré:			
Orientační schéma: 				Razítko oprávněné osoby: Podpis: _____ Datum: _____			
Revize:	Datum:	Popis:		Kontroloval:			
P01	12.08.2022	DÚR k připomínkovému řízení objednatele a projednání s dotčenými orgány státní správy		Ing. Petr Libosvár			
Stavebník/Investor:		Správa železnic, státní organizace					
Adresa:		Dlážděná 1003/7, 110 00 Praha 1					
Zástupce investora:		Stavební správa východ					
Adresa:		Nerudova 773/1, 779 00 Olomouc					
Zhotovitel díla:		Společnost pro přejezd P6496					
Adresa:		Heršpická 758/13, 619 00 Brno					
Kontakt:		T: +420 533 312 000 E: info@exprojekt.cz					
Zhotovitel objektu:		MORAVIA CONSULT Olomouc a.s.					
Adresa:		Legionářská 1085/8, 779 00 Olomouc					
Kontakt:		T: [+420 585 570 444 E: [moravia@moravia.cz]					
Hlavní projektant (HIP):		Ing. David Rose		Ing. Petr Libosvár		Specialista: Ing. Petr Krajčovič	
Název stavby/akce:		Náhrada přejezdu P6496 v km 231,244 trati Polom – Suchdol nad Odrou			Označení investora:		S621900218
					Označení zhotovitele:		2021-125 21-064-239-UR
Název části:		Pozemní komunikace			Označení části:		D.2.1.8
Název objektu/díle části:		Provizorní ÚK pro příjezd do štěrkoven			Označení objektu/komplexu:		SO 11-52-12
Název přílohy:		Podélný profil			Číslo přílohy:		2. 002
Název díle části přílohy:		-					
Odpovědný projektant:		Zpracovatel přílohy:		Měřítko:		Stupeň dokumentace:	
Ing. Petr Krajčovič		Ing. Zdeněk Kubiš		1:500/50		DÚR	
Kraj:		Katastrální území:		Formáty:			
Moravskoslezský		Suchdol nad Odrou [759163]		420 x 297			
		TUDU:		Smluvní datum zpracování:			
		189112, 196102		12.11.2022			
Označení investora:		Stupeň dokumentace:		Objekt:		Příloha:	
S 6 2 1 9 0 0 2 1 8		D Ú R X - D 2 1 0 8		S 0 1 1 5 2 1 2		X X - 2 - 0 0 2 - P 0 1	
DOKUMENT LZE UŽÍVAT POUZE VE SMYSLU PŘÍSLUŠNÉ SMLOUVY O DÍLO. ŽÁDNÁ JEHO ČÁST NEMŮŽE BYT DÍLE ZÁKONA č. 121/2000 Sb. KOPÍROVÁNA NEBO JINAK ROZŠÍŘOVÁNA BEZ SOUHLASU MORAVIA CONSULT Olomouc a.s.							