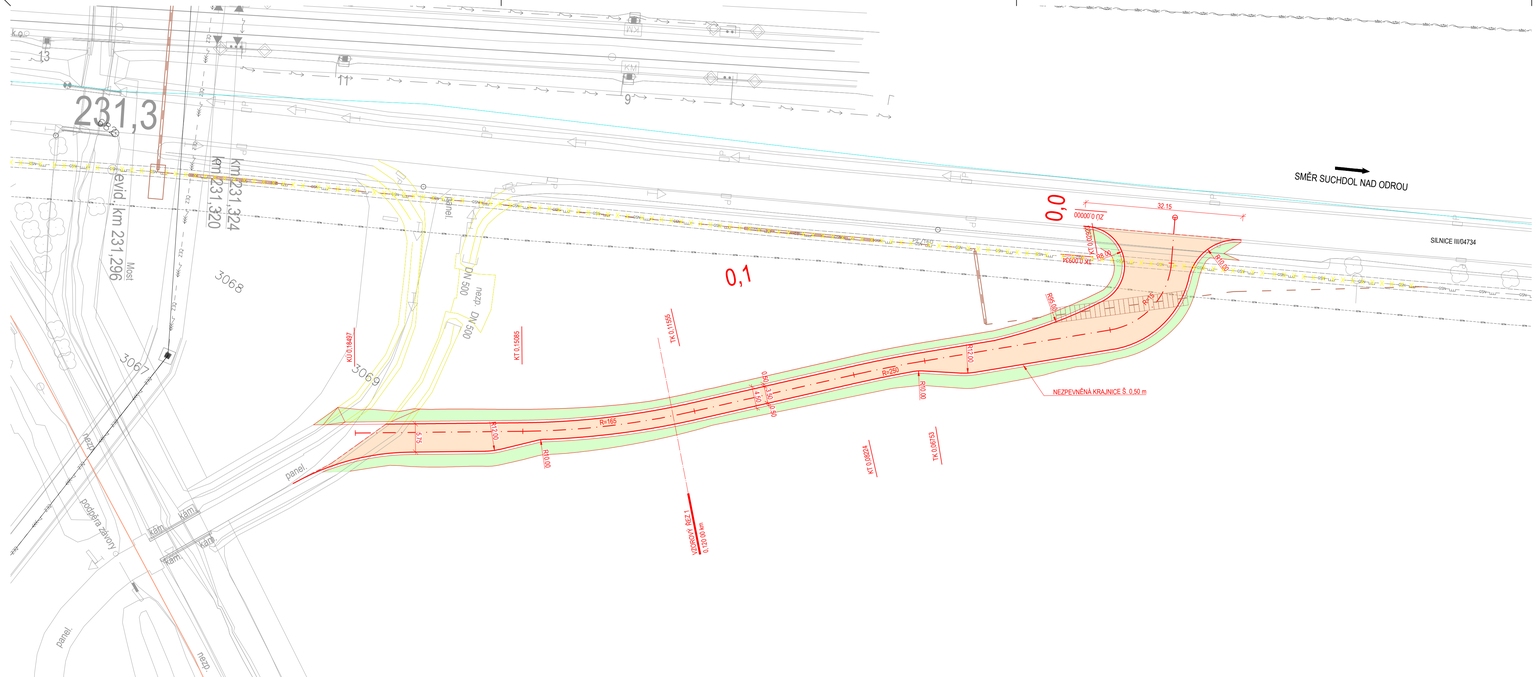
231,3
km 231,324
km 231,320
evid.km 231,296
Most
3068
3067
3069
panel
SMĚR SUCHDOL NAD ODROU
SILNICE III/04734
0,1
NEZPEVNĚNÁ KRAJNICE Š. 0,50 m
PEVNÁ KRAJNICE
