

"Náhrada přejezdu P6496 v km 231,244 trati
Polom - Suchdol nad Odrou"

Předběžný výkres výkupu pozemků


Souřadnicový systém S - JTSK
Výškový systém Bpv

Katastrální území:
Mankovice, Suchdol nad Odrou

M 1:1000

Legenda:

- Trvalý zábor ZPF
- Trvalý zábor ostatní
- Trvalý zábor bez výkupu - ve vlastnictví ČR - Správa železnic, státní organizace (dotčená část)
- Trvalý zábor bez výkupu - ostatní (obec, SUS,.), ve vlastnictví stávajícího vlastníka (dotčená část)
- Dočasný zábor do 1 roku ostatní
- Dočasný zábor do 1 roku ZPF
- Dočasný zábor nad 1 rok ZPF
- Dočasný zábor nad 1 rok ostatní
- Věcné břemeno
- Hranice parcel Správy železnic s.o.
- Hranice vlastnictví nabyvatele - Správa železnic s.o., SSMSK, Obec Mankovice, Městys Suchdol nad Odrou
- Hranice dočasného záboru do 1 roku bez rozlišení
- Hranice dočasného záboru nad 1 rok bez rozlišení
- Hranice věcného břemene
- Parcelní čísla - budoucí stav
- Stav katastru nemovitostí ČR
- Hranice katastrálního území
- Projektovaný stav
- Projektovaný stav - demontáž

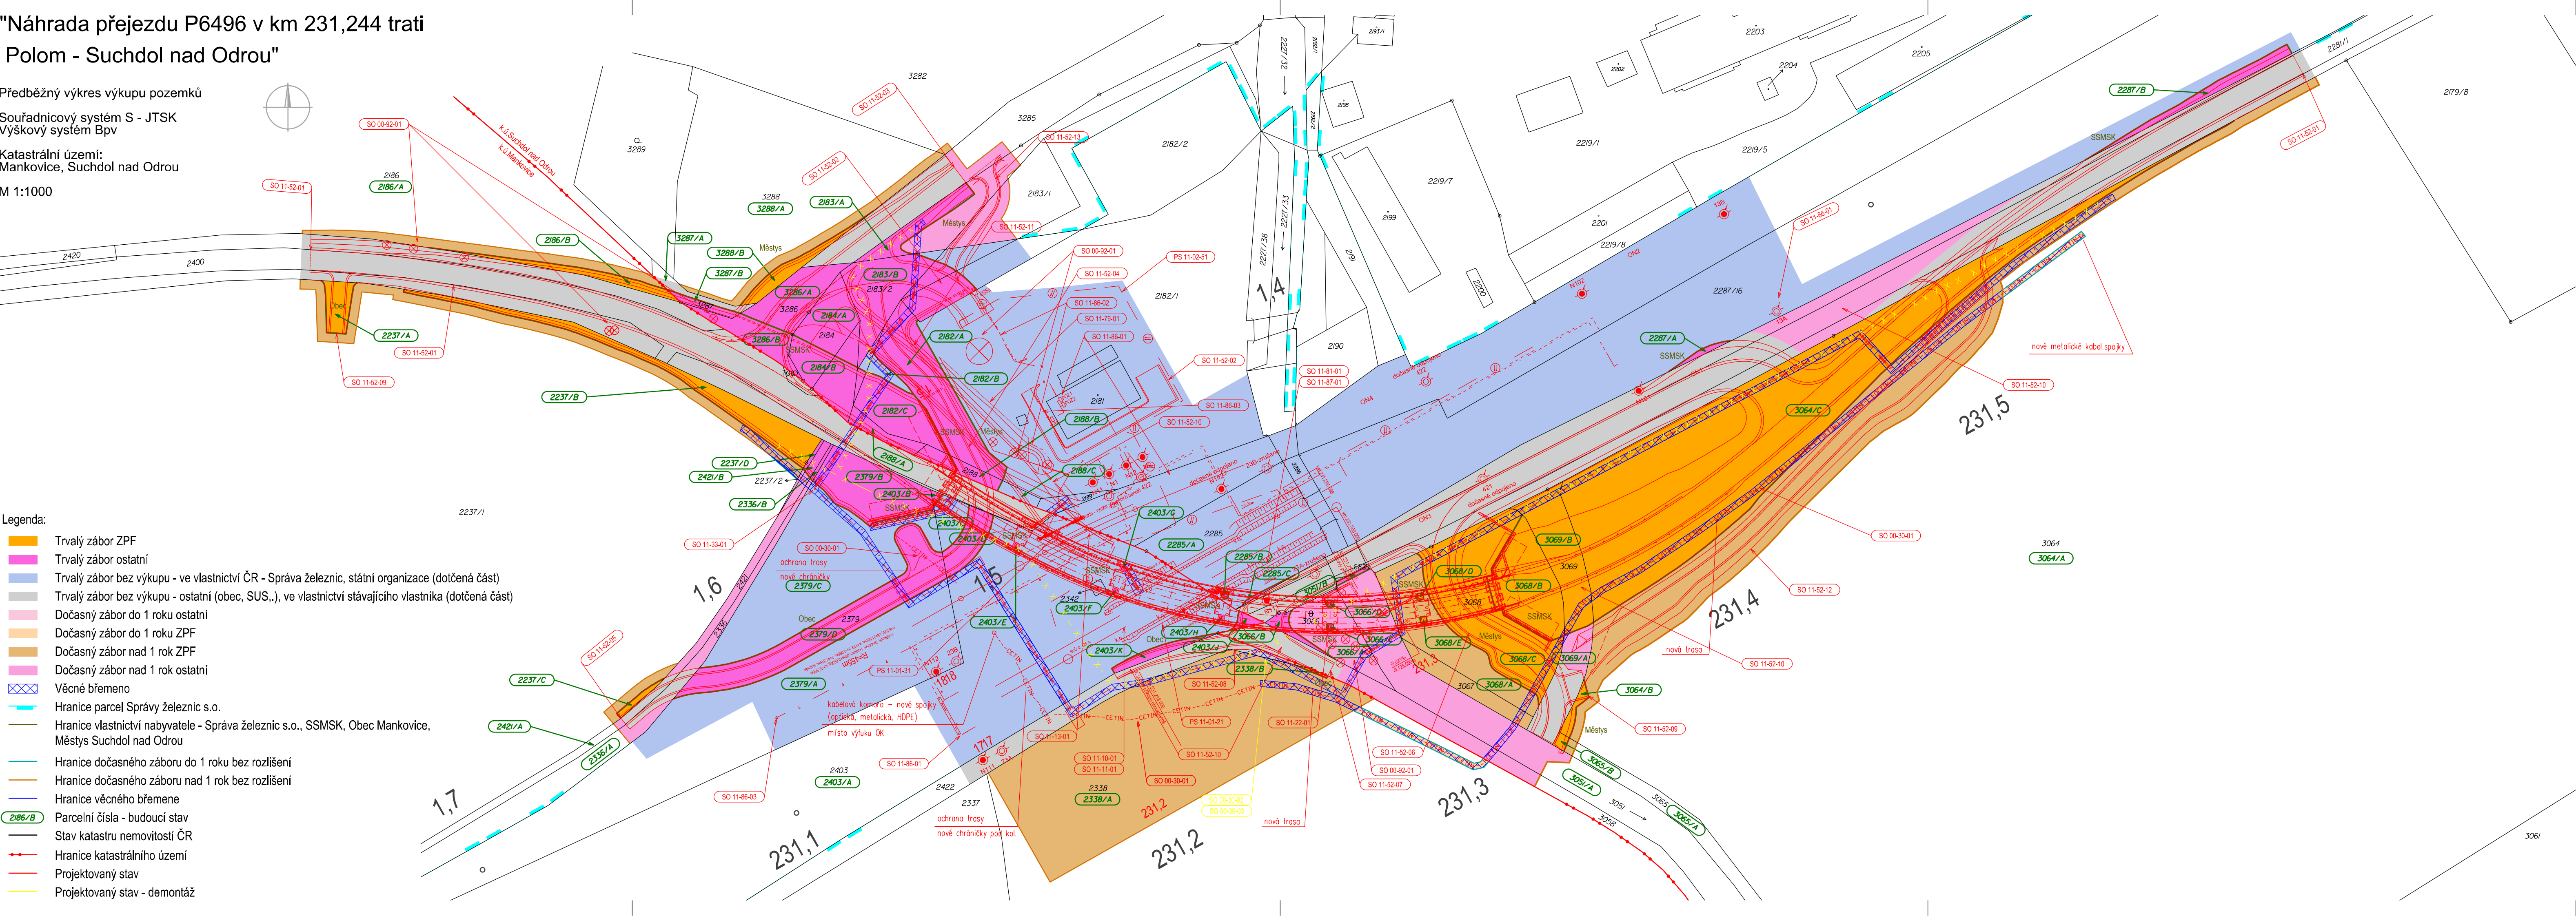

EVROPSKÁ UNIE
Evropské strukturální a investiční fondy
Operační program Doprava

Ministerstvo dopravy
Státní fond dopravní infrastruktury

Jiná ověření:

Paré:

Orientační schéma:

Razítko oprávněné osoby:

Podpis:

Datum:

Revize:	Datum:	Popis:	Kontroloval:
P02	01.12.2022	Zpracování připomínek	Ing. Bohumil Brechta
P01	12.08.2022	DÚR k připomínkovému řízení odbornými složkami objednatele	Ing. Bohumil Brechta

Stavebník/Investor:	Správa železnic, státní organizace	
Adresa:	Dlážděná 1003/7, 110 00 Praha 1	
Zástupce investora:	Stavební správa východ	
Adresa:	Nerudova 1, 779 00 Olomouc	

Zhotovitel díla:	EXprojekt s.r.o.	
Adresa:	Heršpická 758/13, 619 00 Brno	
Kontakt:	T: +420 533 312 000 E: info@exprojekt.cz	
Zhotovitel objektu:	EXprojekt s.r.o.	
Adresa:	Heršpická 758/13, 619 00 Brno	
Kontakt:	T: +420 533 312 000 E: info@exprojekt.cz	
Hlavní projektant (HIP):	Ing. David Rose Ing. Petr Libosvár	Specialista: Ing. Bohumil Brechta

Název stavby/akce:	„Náhrada přejezdu P6496 v km 231,244 trati Polom – Suchdol nad Odrou“	Označení investora: 5813520049
Název části:	Dokladová část pro správní řízení	Zakázka: 2021-125
Název objektu/díle části:	Geodetický podklad zpracovaný podle jiných právních předpisů	Označení části: H.1.5
		Označení objektu/komplexu: -
Název přílohy:	Předběžný výkres výkupu pozemků	Číslo přílohy (typ/pořadí): 2. 301
Název díle části přílohy:		Stupeň dokumentace: DÚR
Odpovědný projektant:	Zpracovatel přílohy: Ing. Pavlína Vondrušková	Měřítka: 1:1000
Ing. Stanislav Sabo		Formáty: 5 x A4
Kraj:	TUDU: 189112, 196102	
Moravskoslezský	Dle příloh	

Kódové označení přílohy: 5813520049_DURK_ESXX_XXXXXXX_XX_2_301_P02