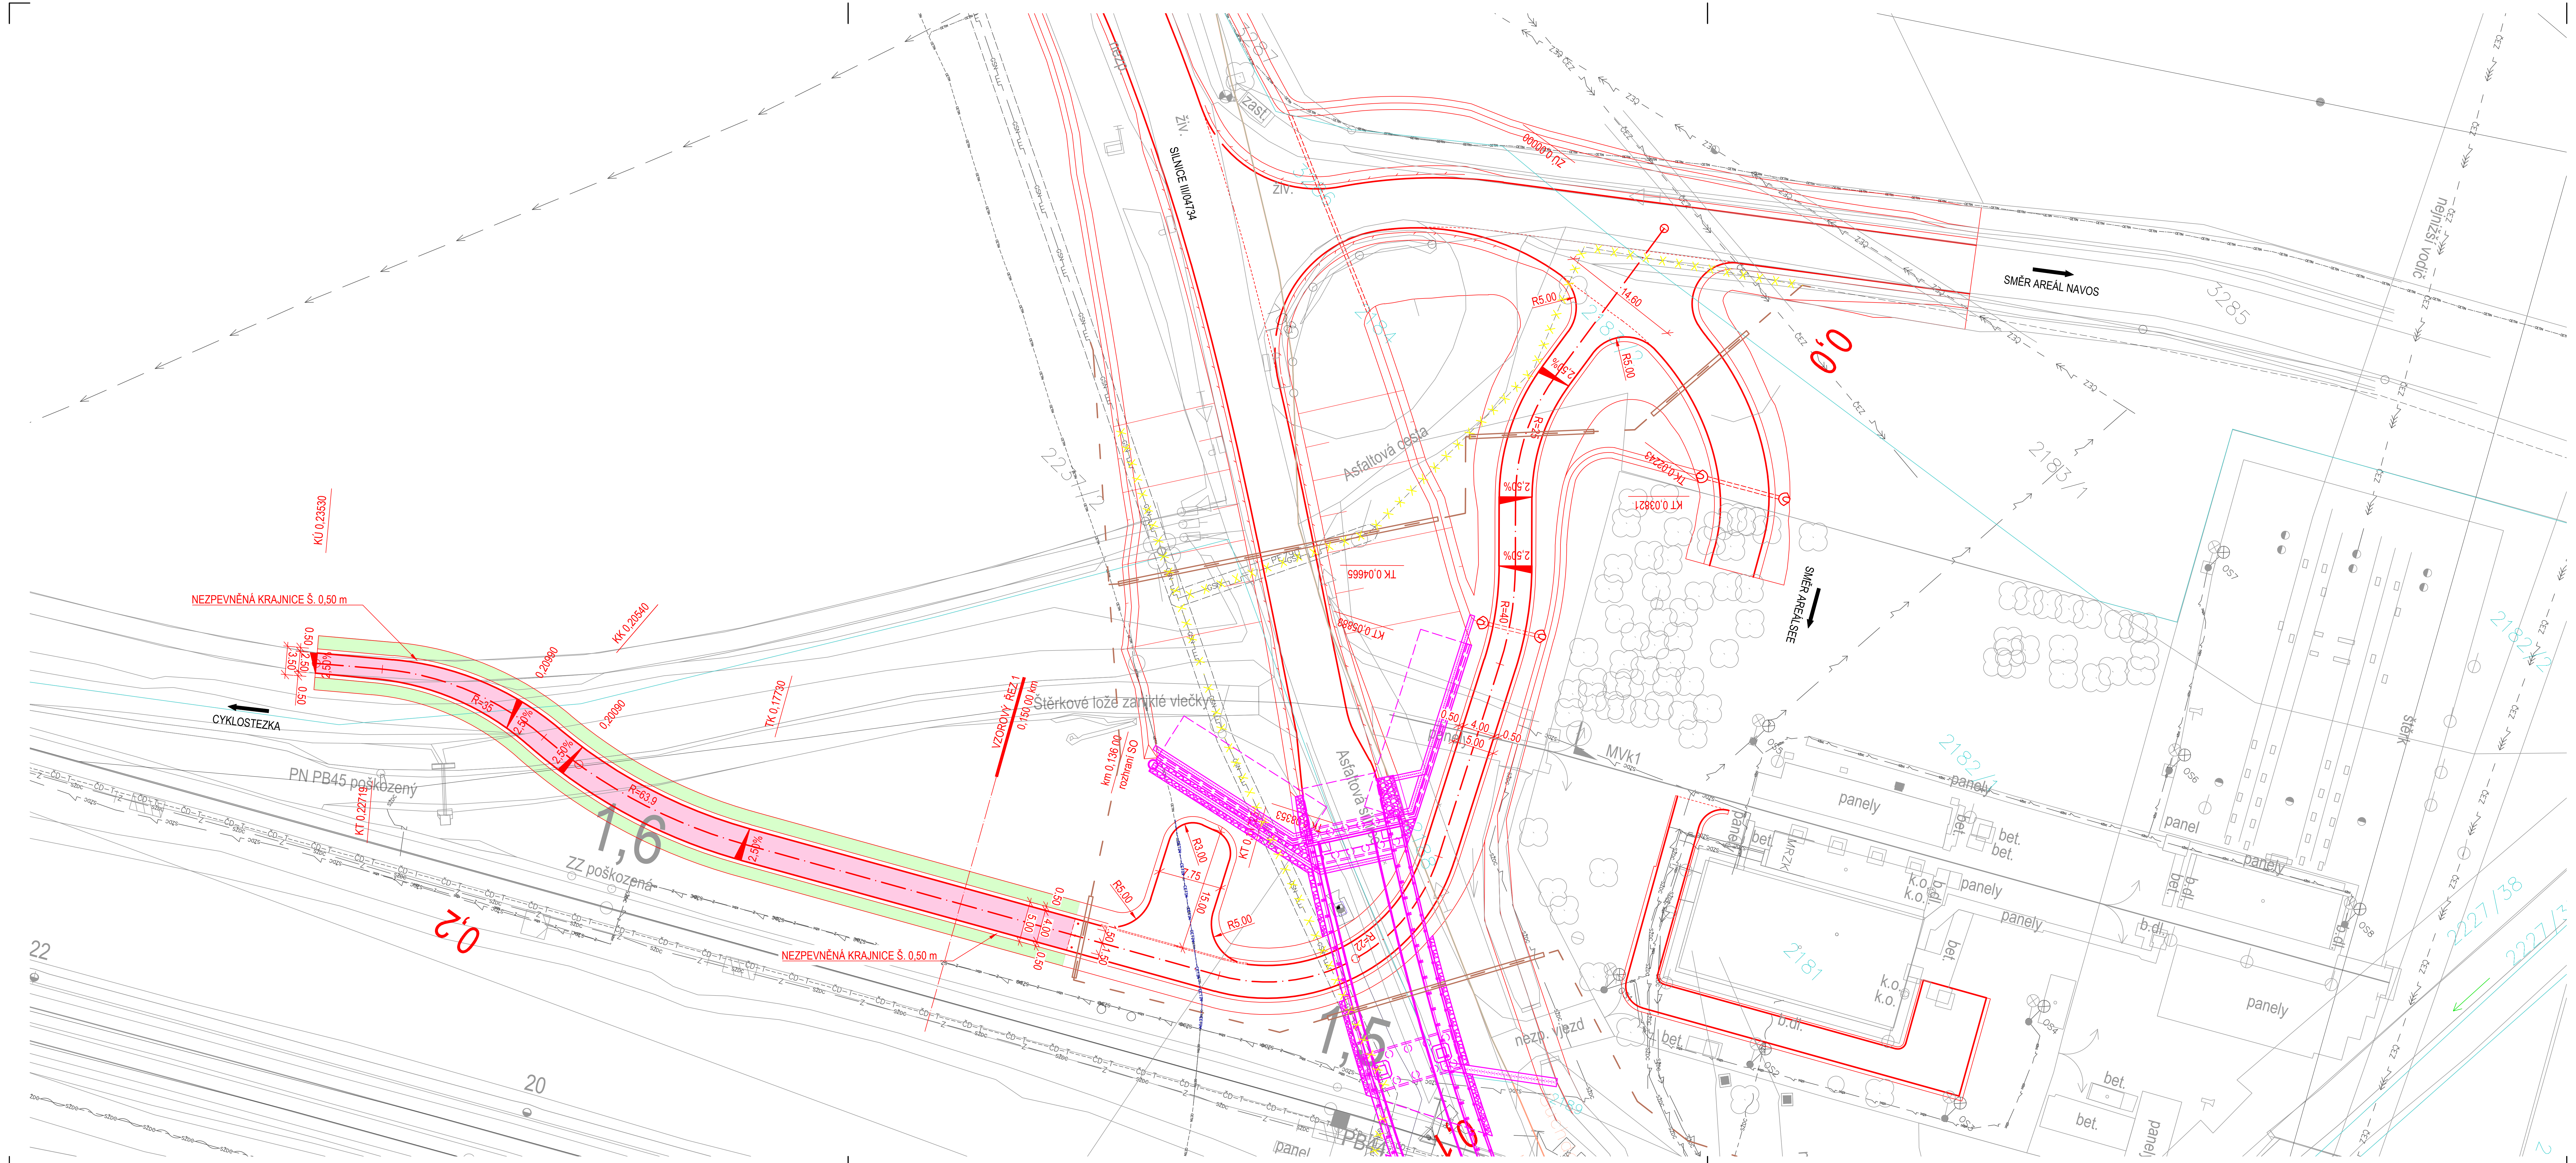

LEGENDA POZEMNÍCH KOMUNIKACÍ:

- STÁVAJÍCÍ VÝŠKOPIS A POLOHOPIS
- KATASTR NEMOVITOSTÍ
- HRANICE DRÁŽNÍHO POZEMKU (SPRÁVA ŽELEZNIC, s.o.; ČD a.s.)
- NENÍ SOUČÁSTÍ TOHOTO STAVEBNÍHO OBJEKTU
- NENÍ SOUČÁSTÍ TÉTO STAVBY
- ÚČELOVÁ KOMUNIKACE - ASFALTOVÝ KRYT
- ODLÁŽDĚNÍ KAMENEM
- VEGETAČNÍ ÚPRAVY
- TERÉNNÍ ÚPRAVY
- ODVODNĚNÍ KOMUNIKACE
- ROZHLEDOVÉ TROJÚHELNÍKY
- STÁVAJÍCÍ VODOROVNÉ DOPR.ZNAČENÍ
- NAVRŽENÉ VODOROVNÉ DOPR.ZNAČENÍ
- 3,3 m B16 NOVÉ SVISLÉ DOPRAVNÍ ZNAČENÍ

LEGENDA STÁVAJÍCÍCH INŽENÝRSKÝCH SÍTÍ:

- SDĚLOVACÍ KABELY
- Z ZABEZPEČOVACÍ KABELY
- NN KABELY
- VN KABELY
- VVN KABELY
- VODOVOD
- KANALIZACE
- NTL PLYNOVOD
- STL PLYNOVOD
- VTL PLYNOVOD
- TEPLOVOD
- HORKOVOD

EVROPSKÁ UNIE
Evropské strukturální a investiční fondy
Operační program Doprava

Ministerstvo dopravy
Státní fond dopravní infrastruktury

Jiná ověření:	Paré:
Orientační schéma:	Razítko oprávněné osoby: Podpis: Datum:

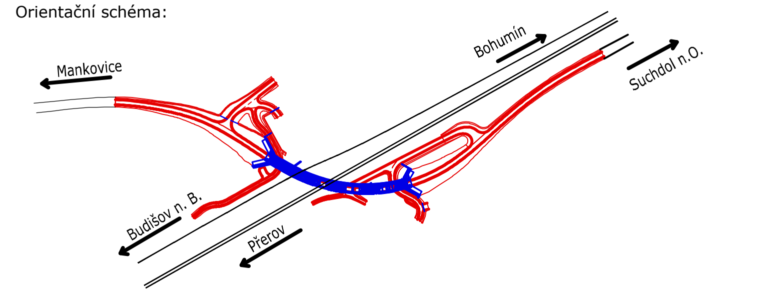

Revize:	Datum:	Popis:	Kontroloval:
P01	12.08.2022	DÚR k připomínkovému řízení objednatele a projednání s dotčenými orgány státní správy	Ing. Petr Libosvár

Stavebník/Investor:	**Správa železnic, státní organizace**
Adresa:	Dlážděná 1003/7, 110 00 Praha 1
Zástupce investora:	Stavební správa východ
Adresa:	Nerudova 773/1, 779 00 Olomouc

SPRÁVA ŽELEZNIC

Zhotovitel díla:	**Společnost pro přejezd P6496**
Adresa:	Heršpická 758/13, 619 00 Brno
Kontakt:	T: +420 533 312 000 E: info@exprojekt.cz
Zhotovitel objektu:	**MORAVIA CONSULT Olomouc a.s.**
Adresa:	Legionářská 1085/8, 779 00 Olomouc
Kontakt:	T: [+420 585 570 444 E: [moravia@moravia.cz]
Hlavní projektant (HIP):	Ing. David Rose Ing. Petr Libosvár — Specialista: Ing. Petr Krajkovič

EXPROJEKT
MCO

Název stavby/akce:	**Náhrada přejezdu P6496 v km 231,244 trati Polom – Suchdol nad Odrou**			Označení investora: S621900218 Označení zhotovitele: 2021-125 21-064-239-UR
Název části:	Pozemní komunikace			Označení části: D.2.1.8
Název objektu/dílčí části:	**Cyklostezka**			Označení objektu/komplexu: **SO 11-52-05**
Název přílohy:	Situace			Číslo přílohy: **2. 001**
Název dílčí části přílohy:	-			
Odpovědný projektant: Ing. Petr Krajkovič	Zpracovatel přílohy: Ing. Zdeněk Kubiš	Měřítko: 1:500	Formáty: 1050 x 297	Stupeň dokumentace: **DÚR**
Kraj: Moravskoslezský	Katastrální území: Mankovice [691534]	TUDU: 189112, 196102		Smluvní datum zpracování: **12.11.2022**

Označení investora:	Stupeň dokumentace:	Část:	Objekt:	Podobjekt:	Příloha:	Revize:
S621900218	_DURX	_D218	_SO115205	_XX	_2_001	_P01

DOKUMENT LZE UŽÍVAT POUZE VE SMYSLU PŘÍSLUŠNÉ SMLOUVY O DÍLO. ŽÁDNÁ JEHO ČÁST NEMŮŽE BÝT DLE ZÁKONA č.121/2000 Sb. KOPÍROVÁNA NEBO JINAK ROZŠIŘOVÁNA BEZ SOUHLASU MORAVIA CONSULT Olomouc a.s.