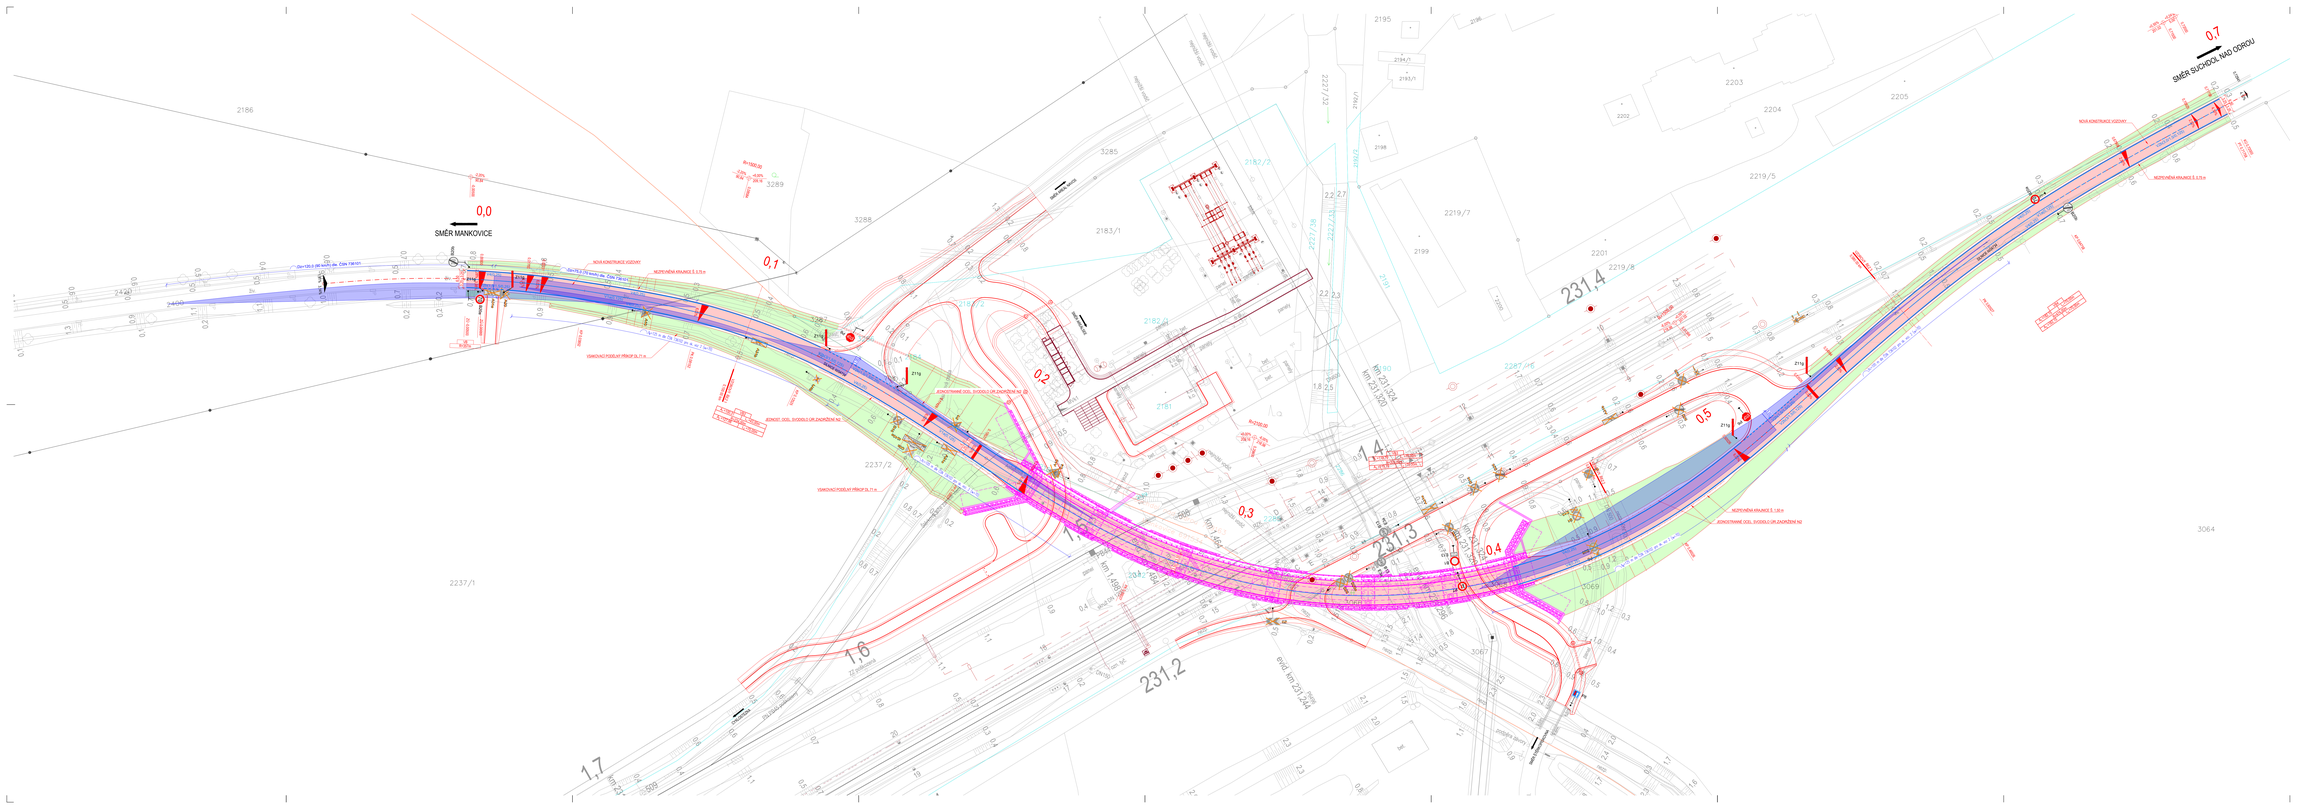
0,0
SMĚR MANKOVICE
0,1
0,2
0,3
0,4
0,5
0,7
SMĚR SUCHDOL NAD ODROU
NOVÁ KONSTRUKCE VOZOVKY
NEZPEVNĚNÁ KRAJNICE S 1,25 m
NEZPEVNĚNÁ KRAJNICE S 0,75 m
VSMĚROVACÍ PODELNÝ PŘÍKOP DL 71 m
KONSTRUKČNÍ ODĚL SVODIDLA OPR ZNAČENÁ NA
